



SCHNITT 1-1

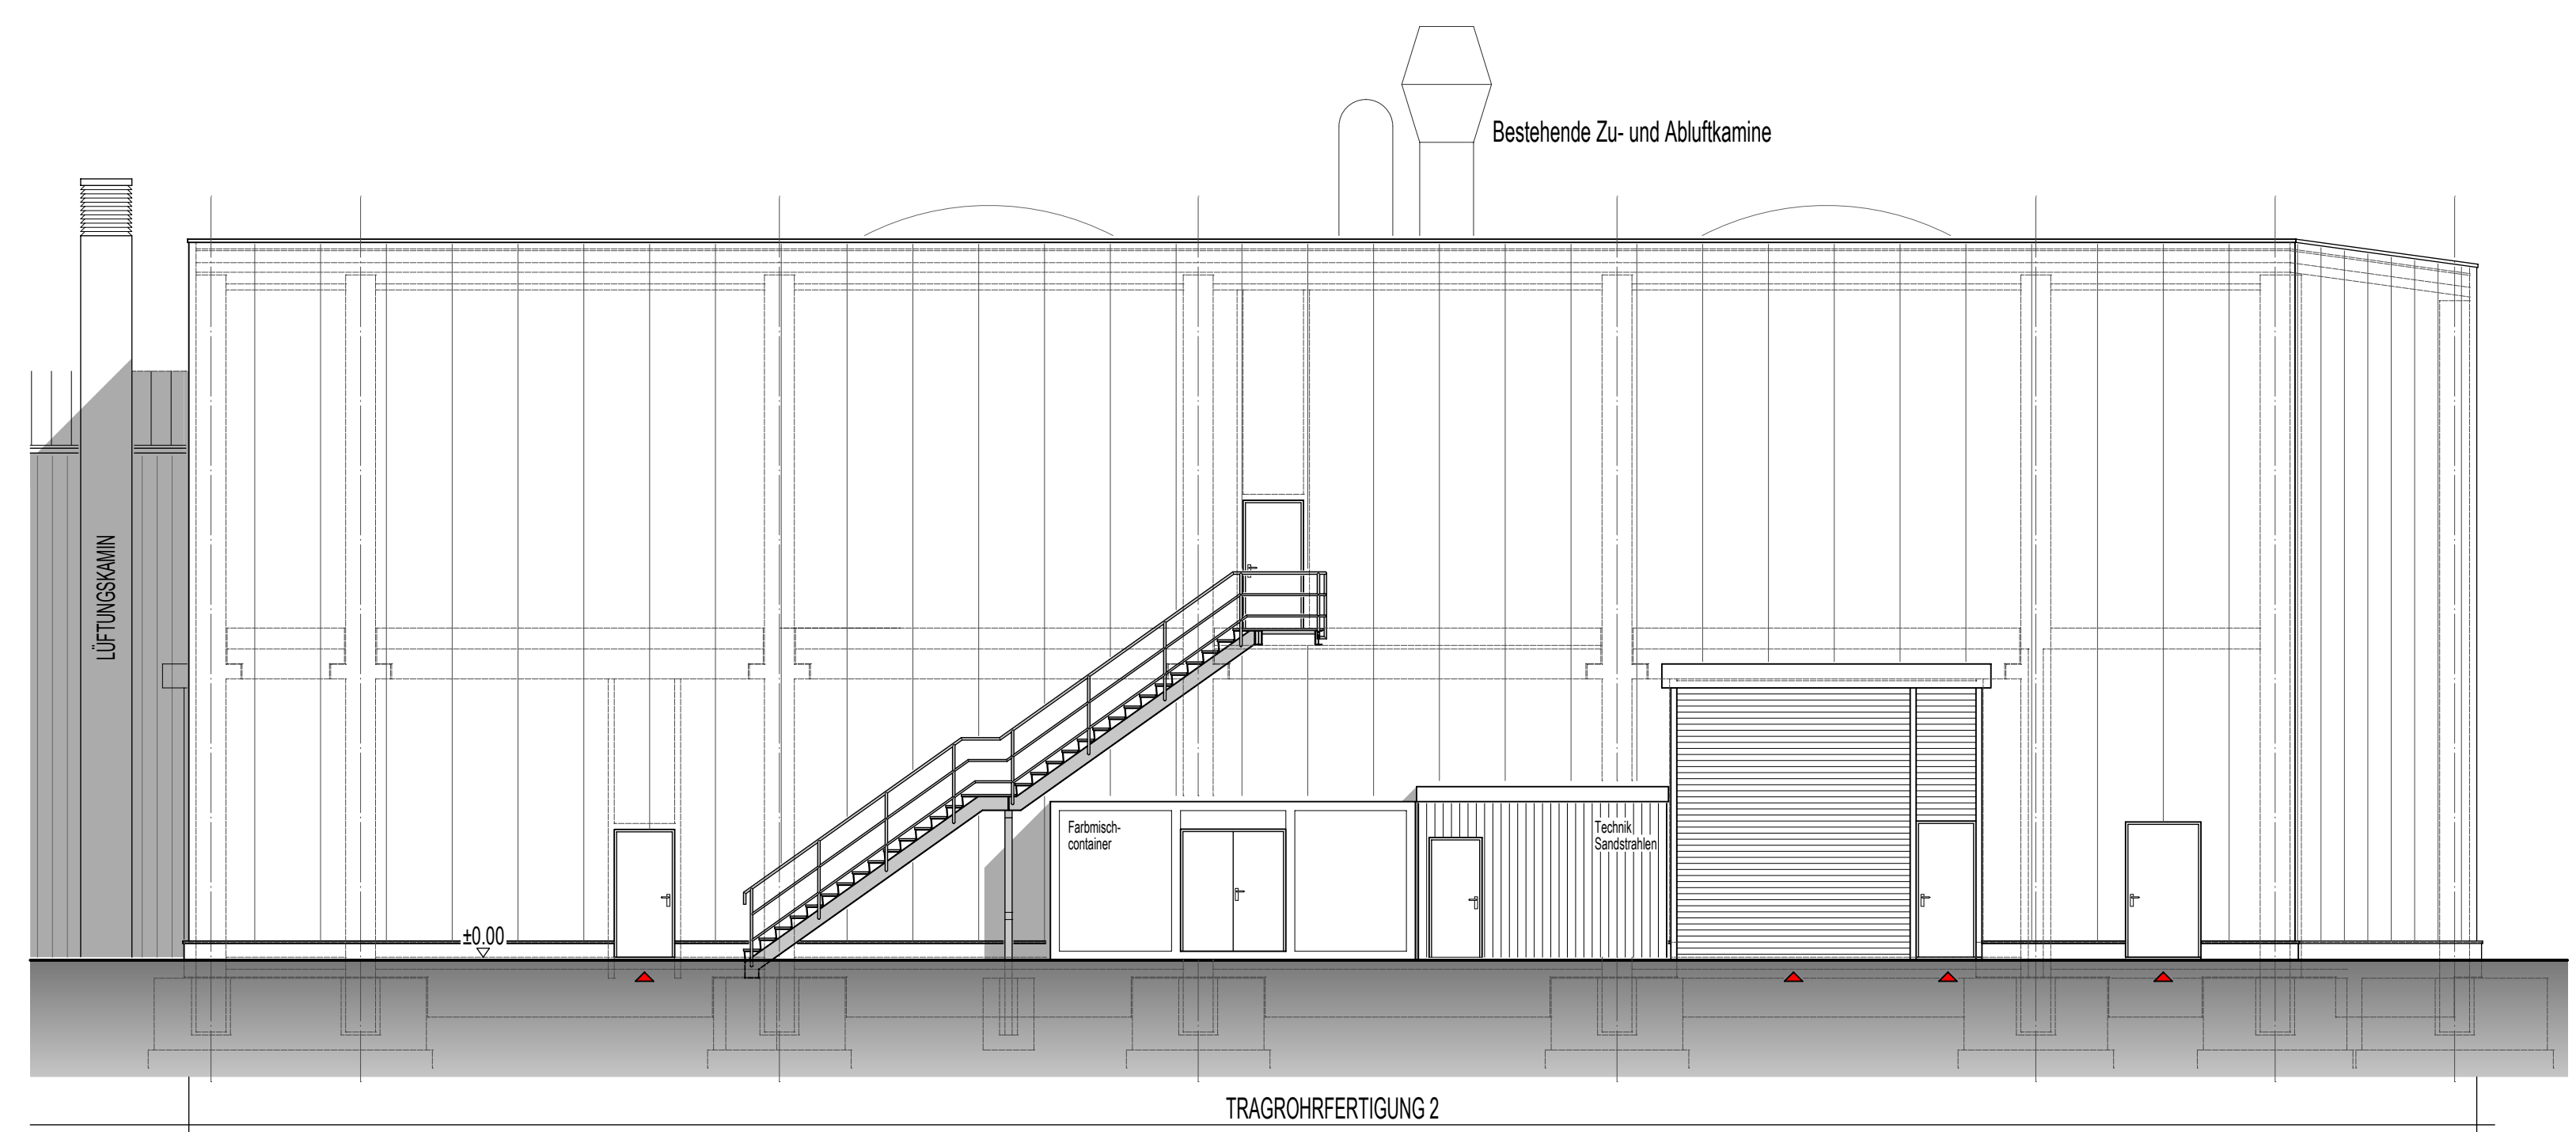

ANSICHT VON NORDEN

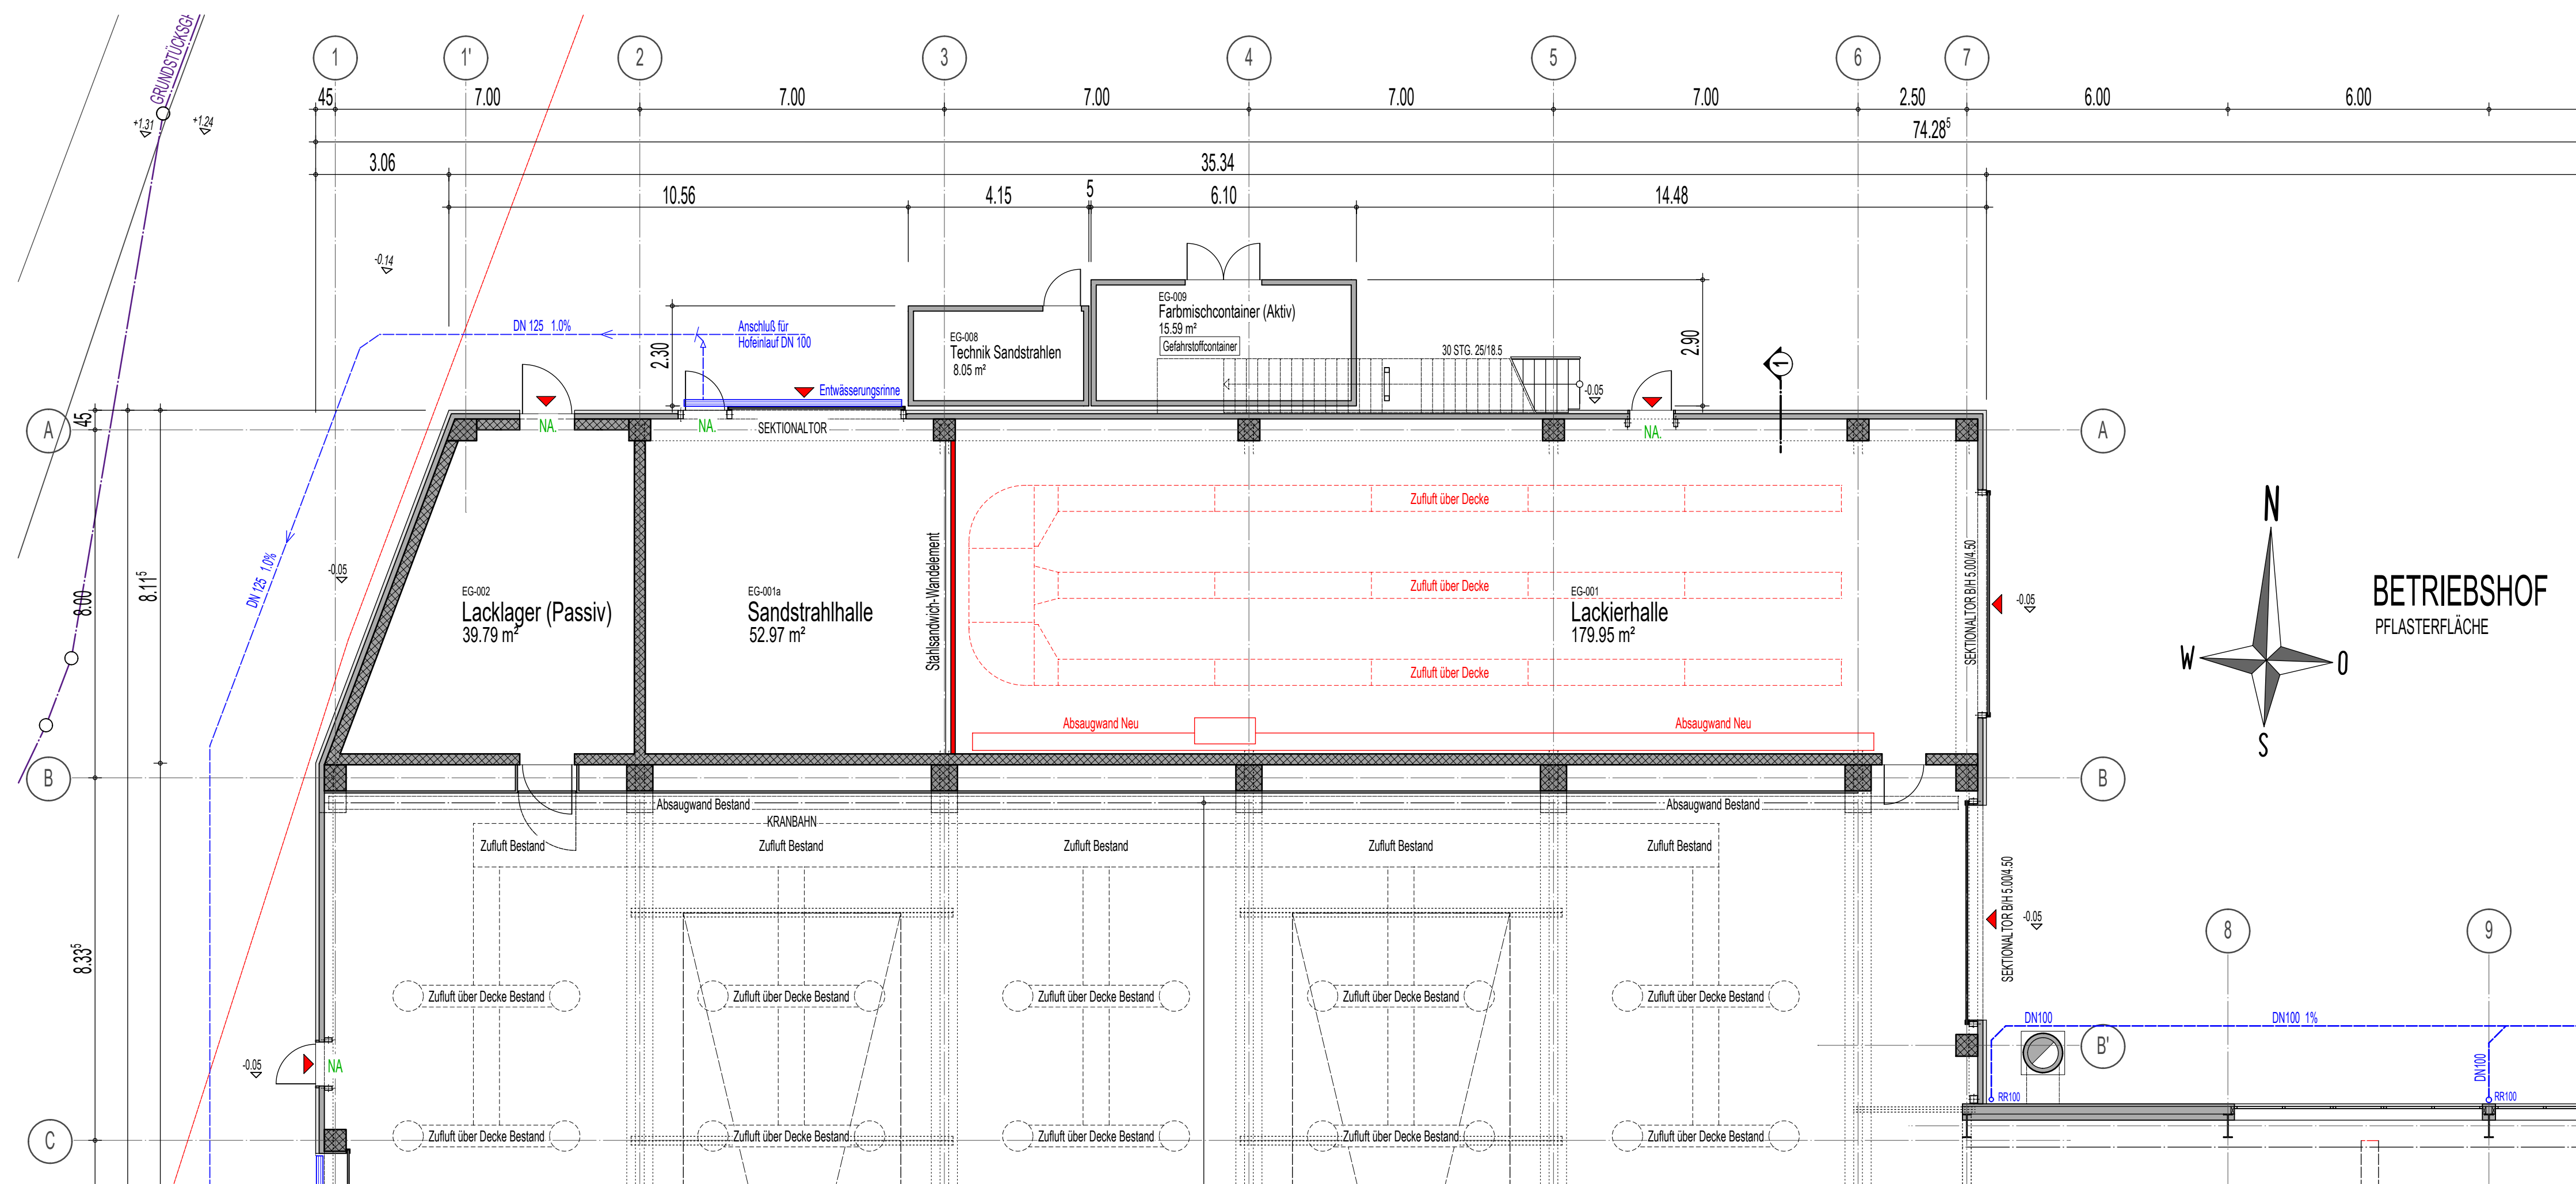

GRUNDRISS ERDGESCHOSS

Nachbar
 Fl.Nr.: 17941; 16644
 Stadt Wassertrüdingen
 Fl.Nr.: 1692/6
 Neubauer, Barbara und Raimund
 Fl.Nr.: 1692/4; 1692
 Josef Buckl & Söhne OHG

Projekt
Umnutzung Sandstrahlhalle zu Lackierhalle
 in 91717 Wassertrüdingen, Opfenrieder Straße 19
 Flur-Nr.: 1692/5, Gemarkung Wassertrüdingen

Planart
Nutzungsänderung
 Grundstückseigentümer: Engelhardt, Anni
 Bahnhofstraße 25
 91717 Wassertrüdingen

Bauherr
Jeremias Abgasttechnik GmbH
 Opfenrieder Straße 11 - 14
 91717 Wassertrüdingen
 T: +49 (0)9832/8988-50
 F: +49 (0)9832/8988-88
 E-Mail: info@jeremias.de

Architekt
Holzinger Eberl Fürhäufer Architekten
 Würzburger Str. 21 / 23,
 91522 Ansbach
 T: +49-981-97 155-60
 F: +49-981-97 155-75
 E-Mail: info@hef-architekten.de
 www.hef-architekten.de
 Geschäftsleitung
 Werner Eberl
 Architekt Dipl.-Ing. (FH)
 Frank Fürhäufer
 Architekt Dipl.-Ing. (FH)

Maßstab
 1:100
 Planinhalt
**GRUNDRISS ERDGESCHOSS
 SCHNITT 1-1, ANSICHT**

Plan-Nr.: NÄ-003 gez. J.H. Datum 12.03.2021