



**Amt für Digitalisierung, Breitband und Vermessung
Ansbach**


Dollmannstraße 56
91522 Ansbach

Auszug aus dem Liegenschaftskataster

Flurkarte 1 : 1000
zur Bauvorlage nach § 7 Abs. 1 BauVorIV
Erstellt am 12.04.2021

Flurstück: 441
Gemarkung: Wassertrüdingen

Gemeinde: Stadt Wassertrüdingen
Landkreis: Ansbach
Bezirk: Mittelfranken

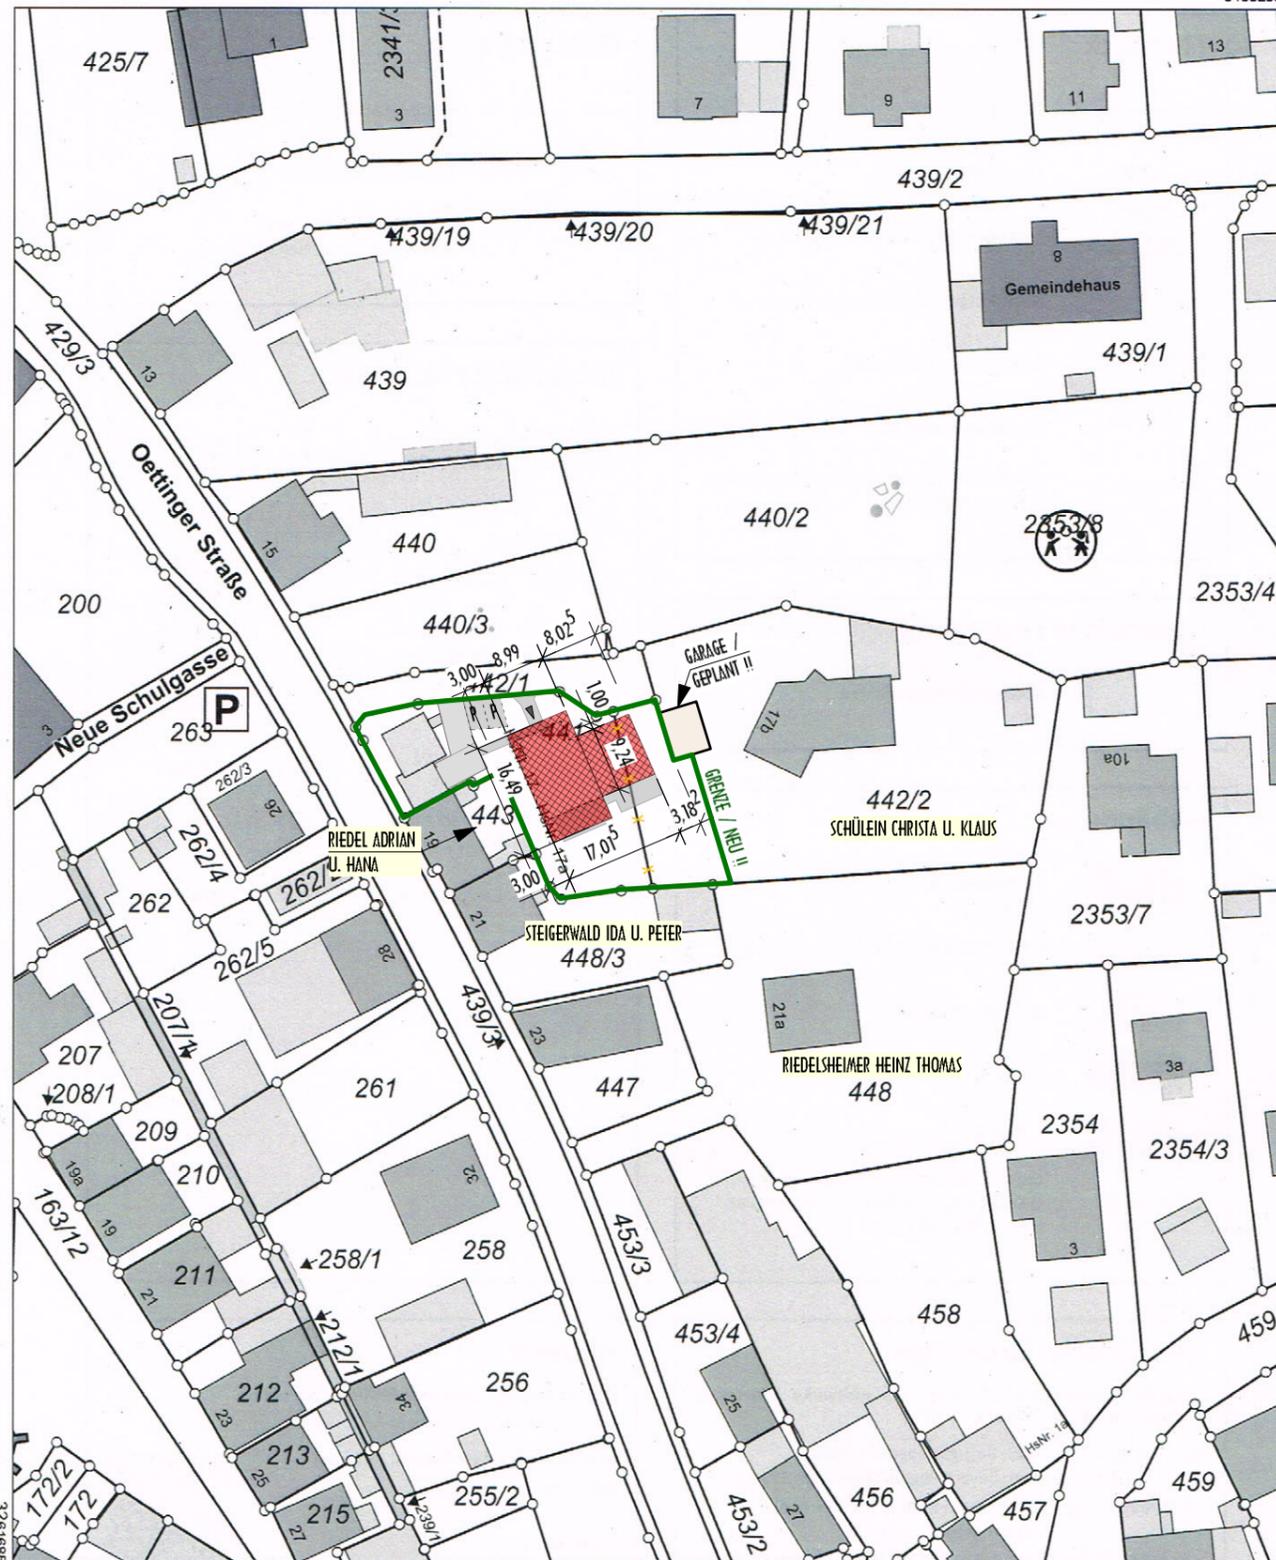

Maßstab 1:1000 0 10 20 30 Meter

Vervielfältigung nur in analoger Form für den eigenen Gebrauch.
Zur Maßentnahme nur bedingt geeignet.

Geschäftszeichen: heu

Amt für Digitalisierung, Breitband
und Vermessung Ansbach
Dollmannstraße 56
91522 Ansbach

Heubert
Stempel und Unterschrift der abzeichnenden Stelle

**PLANUNGSBÜRO
K. - H. HERRMANN**

STETTINER STR. 4
91717 WASSERTRÜDINGEN

TEL. 09832/9110
FAX. 09832/9258

BAUVORHABEN:

NEUBAU EINES WOHNGEBÄUDES,
AUF FL.NR. 441, TEILFLÄCHE 442/2,
OETTINGER STR. 17, 17a, 91717 WASSERTRÜDINGEN

BAUVORHABEN:

SHARI U. PHILIPP SCHÜLEIN
DINKELSBÜHLER STR. 21
91717 WASSERTRÜDINGEN

NACHBARN:

FL.NR. 448/3,
STEIGERWALD IDA U. PETER,
OETTINGER STR. 21,
91717 WASSERTRÜDINGEN

FL.NR. 448,
RIEDELSEIMER HEINZ THOMAS,
OETTINGER STR. 21a,
91717 WASSERTRÜDINGEN

FL.NR. 443,
RIEDEL ADRIAN U. HANA,
OETTINGER STR. 19,
91717 WASSERTRÜDINGEN

FL.NR. 442/2,
SCHÜLEIN CHRISTA U. KLAUS
OETTINGER STR. 17b,
91717 WASSERTRÜDINGEN

FL.NR. 439/3, 442/1,
STADT WASSERTRÜDINGEN

BAUTEIL:

LAGEPLAN

DATUM:	MASSSTAB:	GEZ:	PLANNR.:
23.04.2021	1 : 1000	HERRMANN	0