


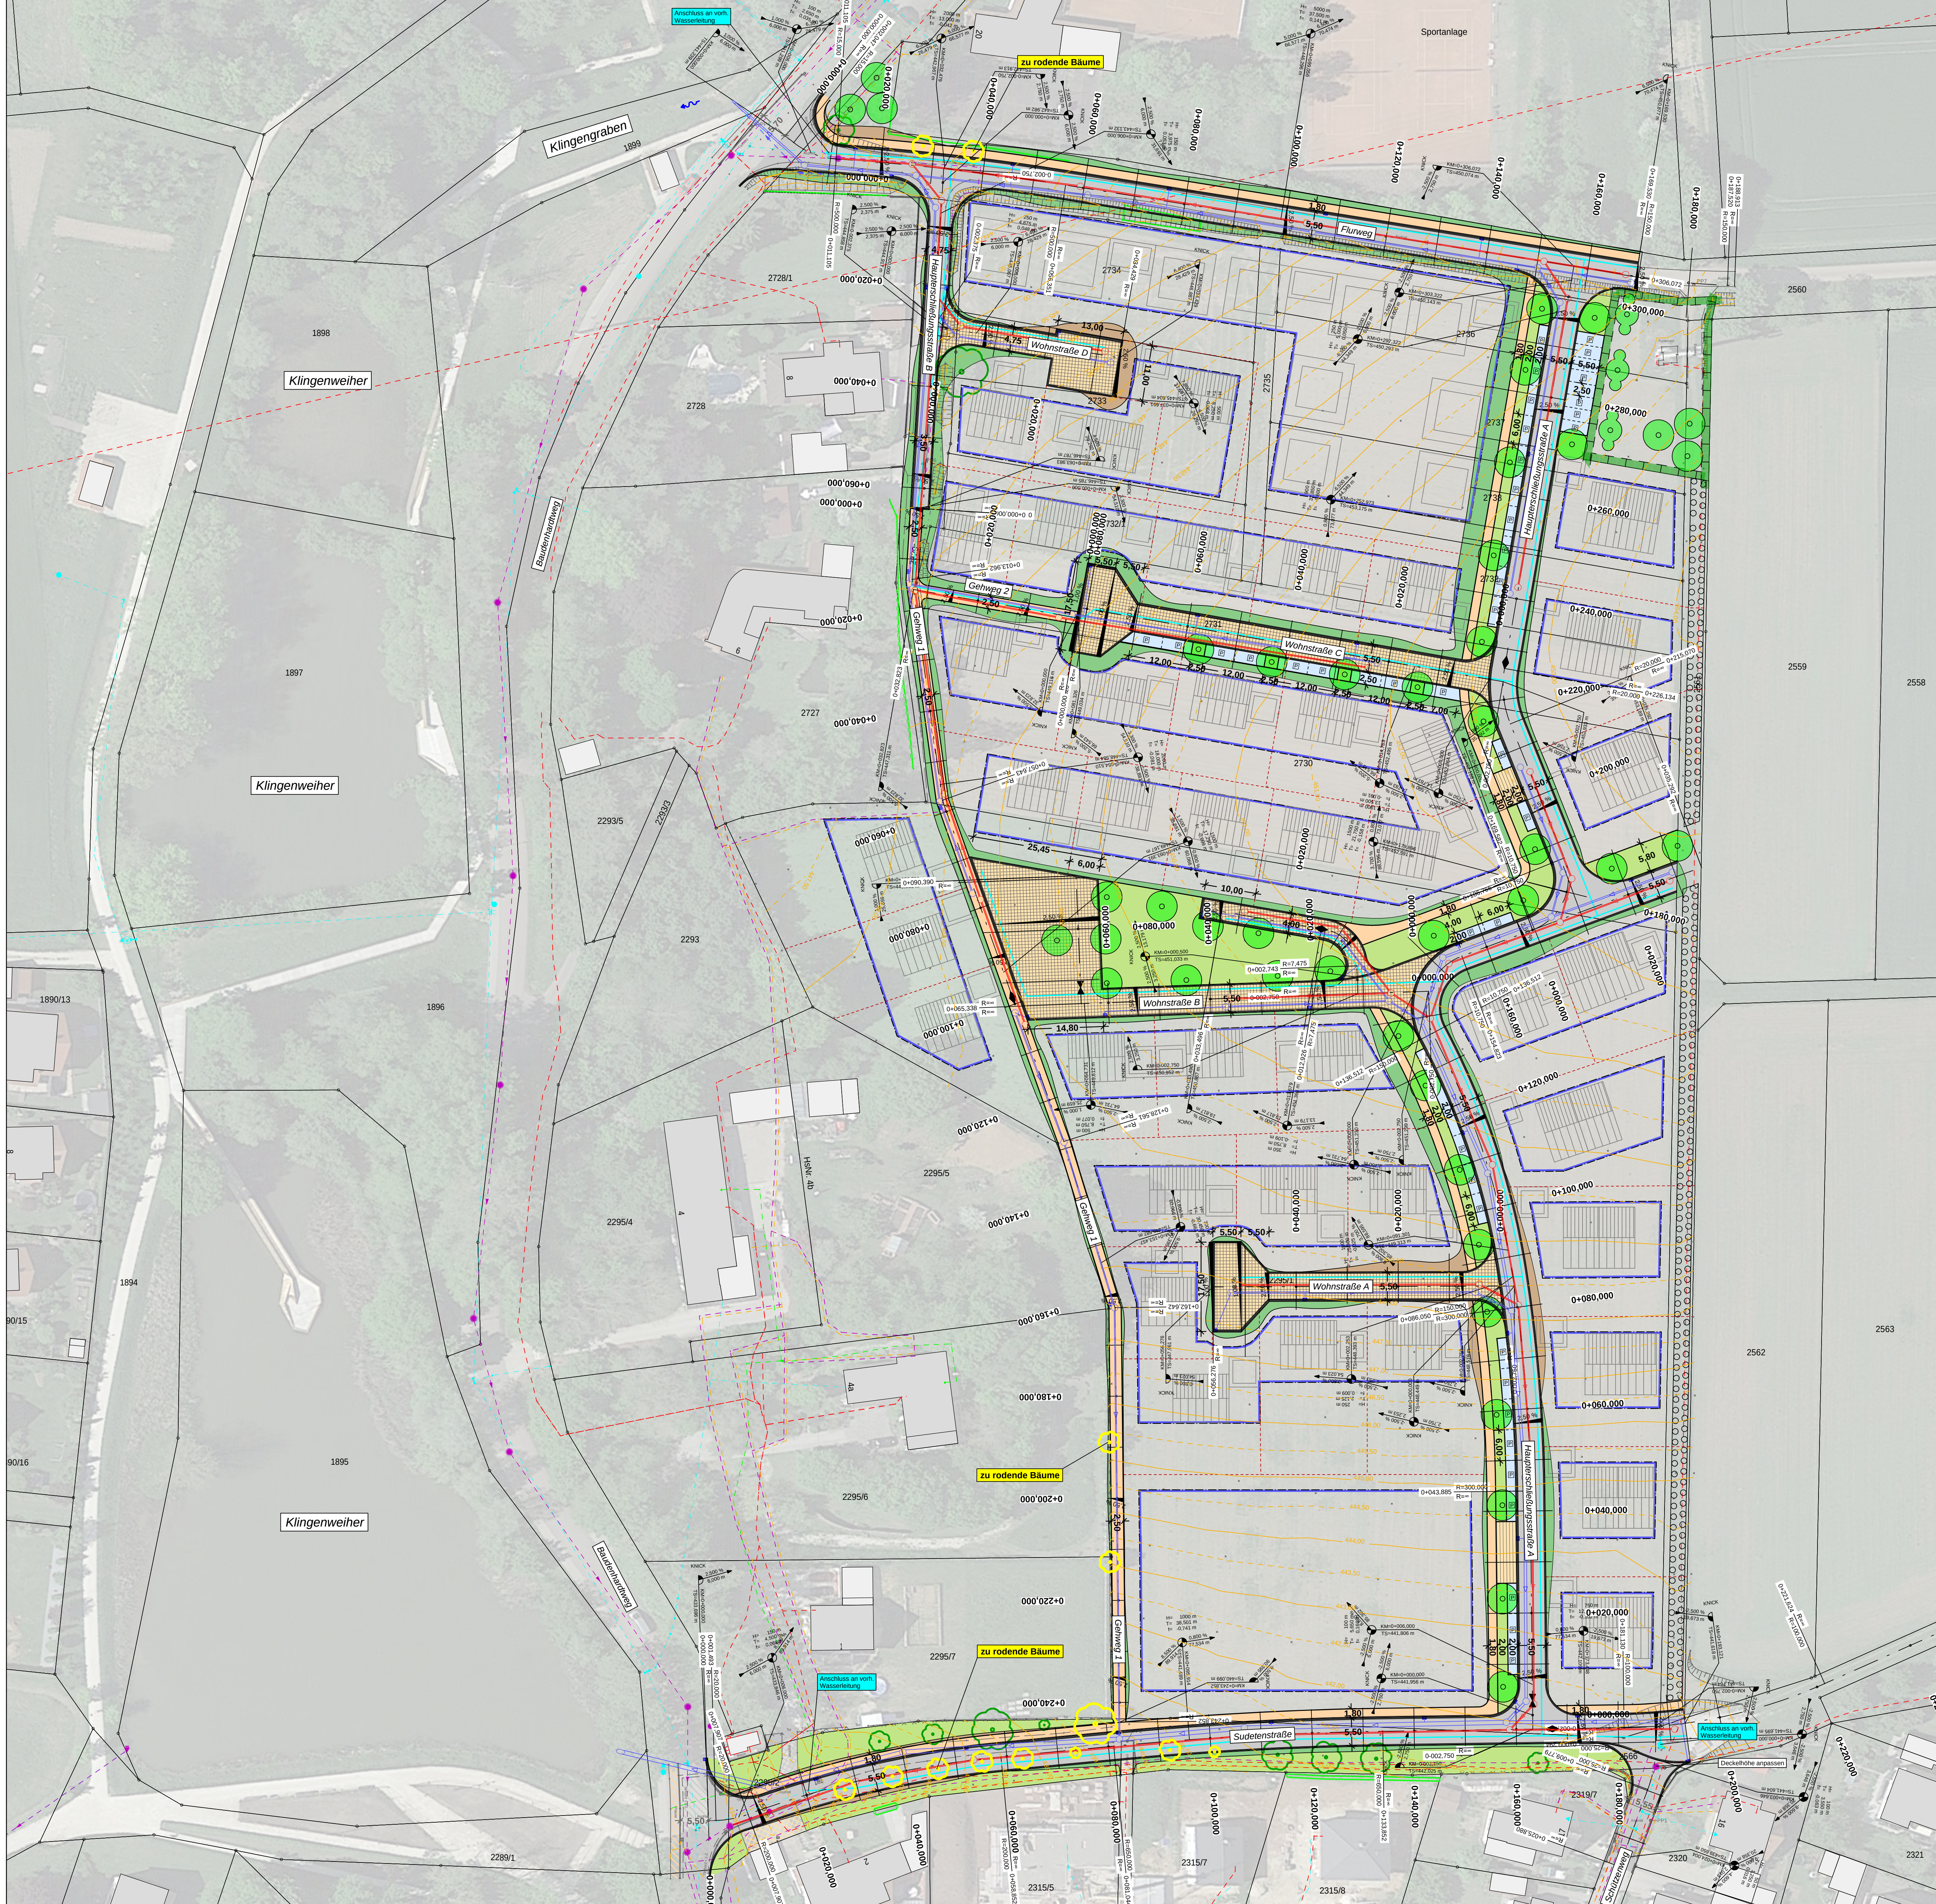

Zeichenerklärung

Planung

- Fahrbahn (Asphalt)
- Grünfläche
- Pflasterfläche
- Angeleichung (Damm)
- Angeleichung (Einschnitt)
- Angeleichung Asphalt- / Pflasterfläche
- Gehweg
- Querneigung

Bebauungsplan

- gepl. Grenze
- Gebäude

Entwässerung


vorhanden	geplant		vorhanden	geplant
		RW-Kanal		
		MW-Kanal		

Versorgungseinrichtungen

vorhanden	geplant		vorhanden	geplant
		Wasserleitung		
		Gasleitung		
		Stromleitung		

Vermessung

	Messpunkt		Laterne
	gemessener Punkt		Strommast
	Höhenbolzen		Verteilerkasten
	Straßenablauf 50/50		Entwässerungsrinne
	Straßenablauf 30/50		Zaun
	Muldeneinlauf		Hecke
	Schachdeckel		Laubbaum / Nadelbaum
	Durchlass		LS
	Wasserschieber		KF
	Unterflurhydrant		Geländer
	Entlüfter		Böschung
	Gasschieber		HB
	Schild		TB
	Höhenlinie		

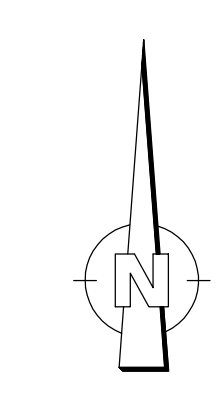

Index	Art der Änderung	Datum	Bearbeiter	Prüfer
00	Planerstellung	17.01.2023	Heller / Raab	Heller
01				
02				
03				
04				
05				

verwendete Bezugssysteme:	Hauptflächensystem: UTM (Zone32)	Haughöhensystem: NHN (DHHN2016)
---------------------------	----------------------------------	---------------------------------

Ingenieurbüro Heller GmbH

Schenberg 30 · 91567 Herten · Tel. 090259296-0 · Fax: -60
Internet: www.b-heller.de · E-Mail: info@b-heller.de

Vorhabenbezeichnung:

Erschließung Baugebiet "Am Südhang I" in Wassertrüdingen

Anlage:

3.1

Planbezeichnung:

Übersichtslageplan Straßenbau Variante mit möglichen Pflasterflächen

Maßstab:

1:500

Index / Datum:

00 / 17.01.2023

Vorhabensgeber:

Stadt Wassertrüdingen

Erwerbsverfasser:

Ingenieurbüro Heller GmbH

(Datum)

(Unterschrift)

(Datum)

(Unterschrift)