
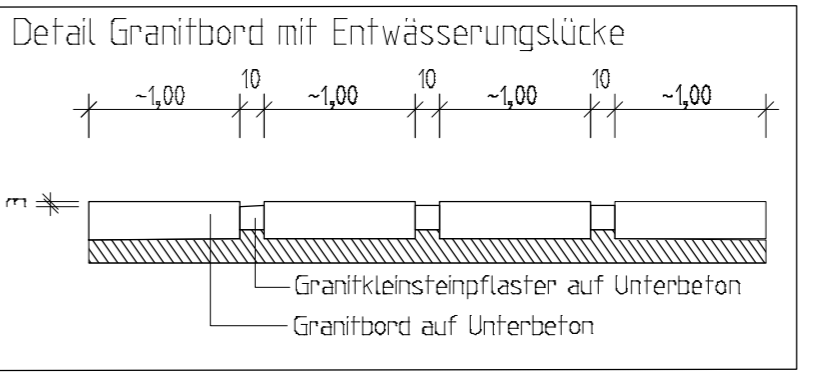


- Legende:**
- Fahrbahn mit Asphaltbelag
 - Schotter
 - Grünfläche
 - Betonpflasterbelag
 - geplantes Bankeif, B = 1,0 m
 - Granitbord + Graniteinzeiler
 - Granitbord
 - Multiblock
 - Betonbordrinne
 - geplanter Straßeneintauf
 - geplante Grabenmulde, T = 30 cm
 - geplanter Durchlass DN 300
 - Hochpunkt
 - Tiefpunkt
 - Wurzelbehandlung mit Wurzelvorhang nach RAS LP 4
 - Schutzzaun aus Bauzaunelementen nach RAS LP 4 Bild 12
 - bestehendes Stromkabel
 - bestehendes Kabel Telekom
 - bestehende Wasserleitung
 - bestehende Straßenleuchte
 - geplante Baumpflanzung

Die Darstellung der Versorgungsträger erfolgt nur nachrichtlich und ist nicht zur Maßentnahme geeignet.

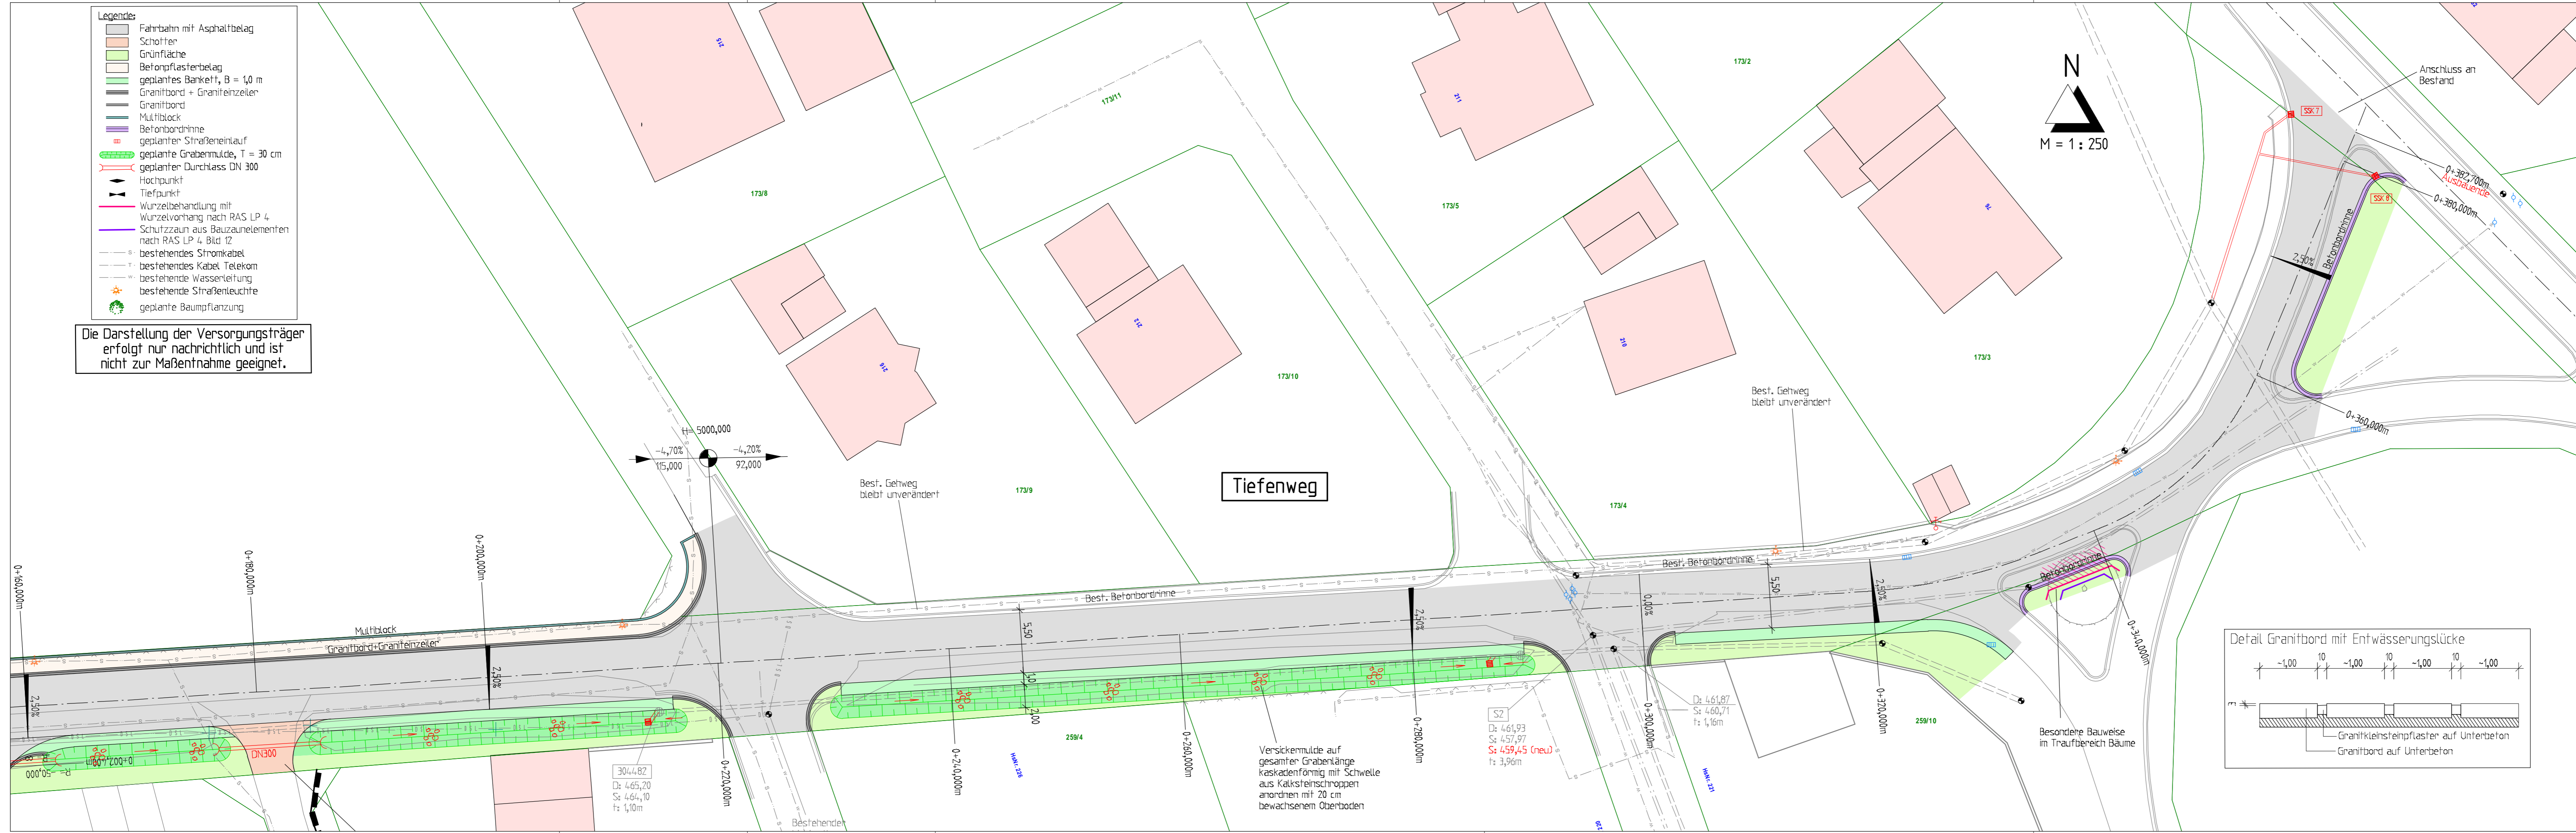

Vorhabensträger:
 Stadt Wasserfrüdingen
 Marktstraße 9
 91717 Wasserfrüdingen

Datum: _____
 Unterschrift: _____

Entwurfsplanung

Nr.	Änderungen	Datum	Name	Datum	Geprüft
Bauvorhaben: Erschließung Baugebiet Sigelgasse II in Obermöggersheim		Projekt Nr.: 31-2022			
Vorhabensträger: Stadt Wasserfrüdingen, Marktstraße 9, 91717 Wasserfrüdingen		Plan Nr.: 2.2			
Maßstab: 1:250	Lageplan Tiefenweg Teil 2		Entworfen: Feb. 2023	Monat: Feb. 2023	Name: Vu
Höhe x Länge: 29,7 cm x 110,0 cm			Gezeichnet: Feb. 2023		M.Vu
Entwurfsverfasser:				Geprüft: Feb. 2023	Vu
Ingenieurbüro für Tiefbau GmbH Nördling 4 91785 Plainfeld 09144_94600 info@vni-net.de					
Plainfeld, den 01.02.2023					
Unterschrift: _____					