


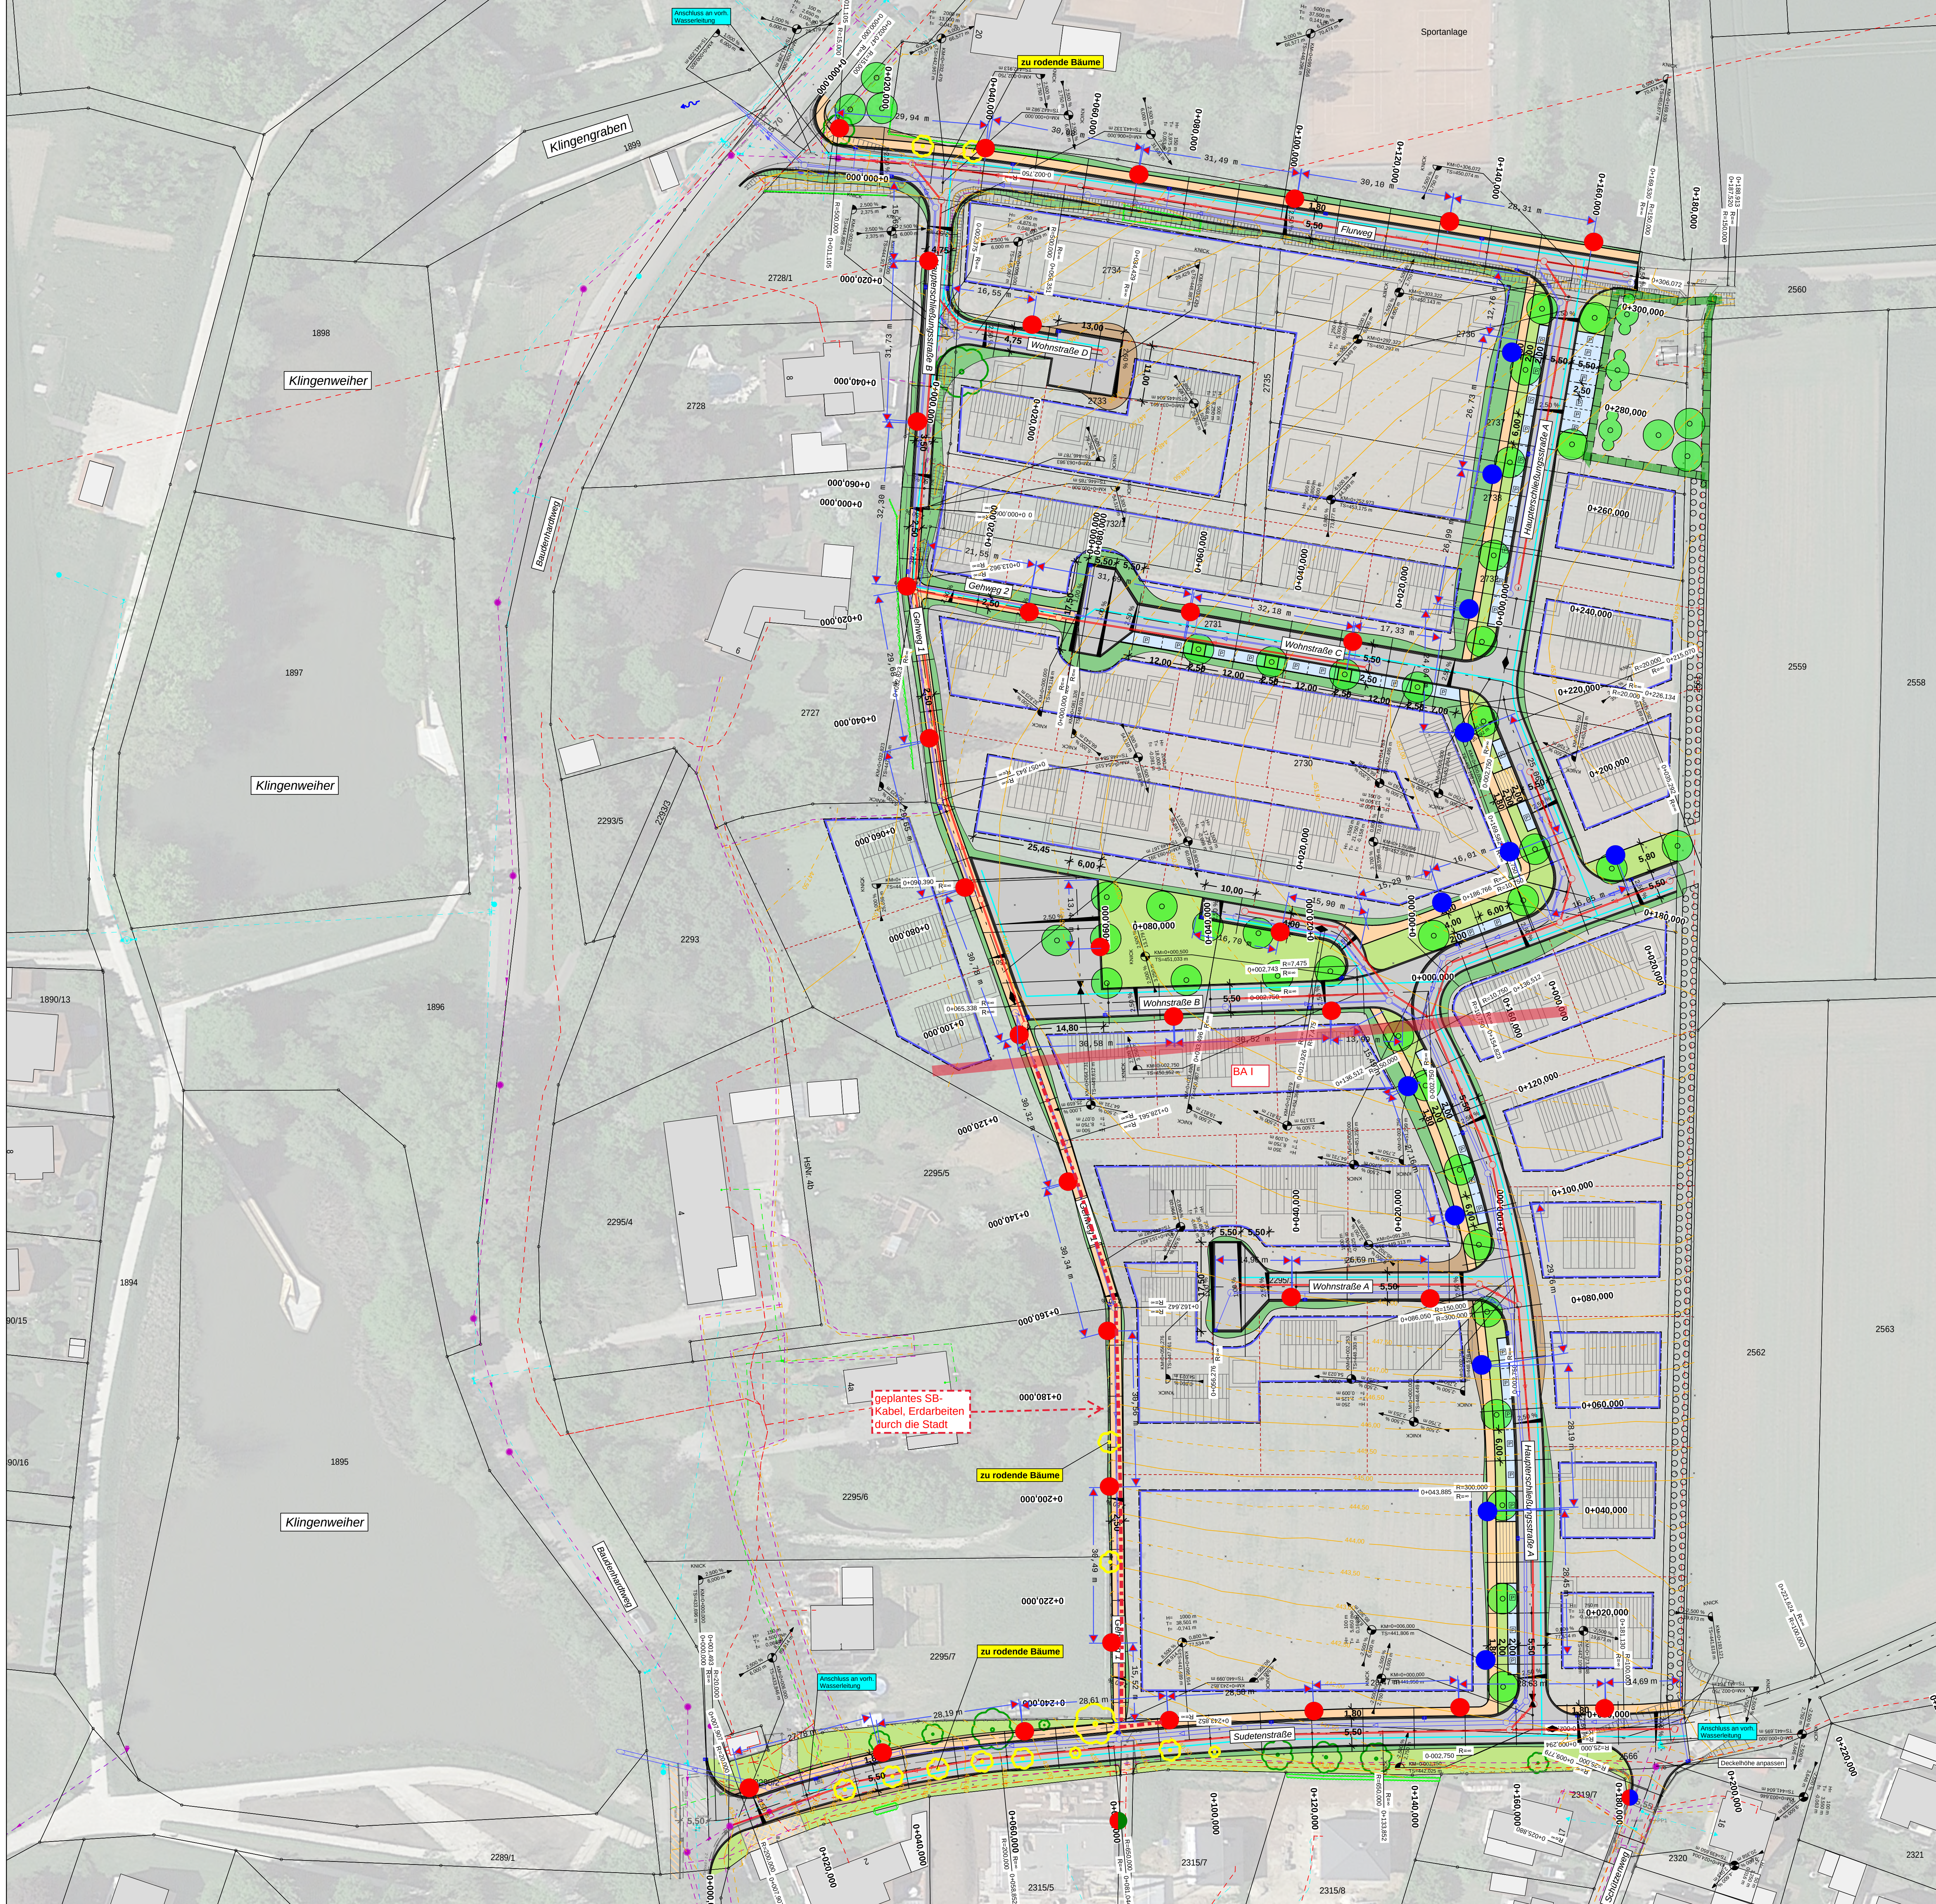

Zeichenerklärung

Planung

- Fahrbahn (Asphalt)
- Grünfläche
- Pflasterfläche
- Angeleichung (Damm)
- Angeleichung (Einschnitt)
- Angeleichung Asphalt- / Pflasterfläche
- Gehweg
- Querneigung

Bebauungsplan

- gepl. Grenze
- Gebäude

Entwässerung

vorhanden	geplant	vorhanden	geplant
RW-Kanal	RW-Kanal	Straßeneinlauf mit Anschlussleitung	Straßeneinlauf mit Anschlussleitung
SW-Kanal	SW-Kanal	Hausanschlüsse RW- und SW-Kanal	Hausanschlüsse RW- und SW-Kanal
MW-Kanal	MW-Kanal		

Versorgungseinrichtungen

vorhanden	geplant	vorhanden	geplant
Wasserleitung	Wasserleitung	Telekomleitung	Telekomleitung
Gasleitung	Gasleitung	Vodafoneleitung	Vodafoneleitung
Stromleitung	Stromleitung		

Vermessung

Messpunkt	Laterne
gemessener Punkt	Strommast
Höhenbolzen	Verteilerkasten
Straßenablauf 50/50	Entwässerungsrinne
Straßenablauf 30/50	Zaun
Muldeneinlauf	Hecke
Schachdeckel	Laubbaum / Nadelbaum
Durchlass	LS Lichtschacht
Wasserschieber	KF Kellerfenster
Unterflurhydrant	Geländer
Entlüfter	Böschung
Gasschieber	HB Hochbord
Schild	TB Tiefbord
Höhenlinie	

geplante Leuchte
6m LED HN 3k

geplante Leuchte
4,5m LED HN 3k

bestehende Leuchte
4,5m LED

bestehende Leuchte
50 W HSE

Index	Art der Änderung	Datum	Bearbeiter	Prüfer
00	Planerstellung	17.01.2023	Heller / Raab	Heller
01				
02				
03				
04				
05				

verwendete Bezugssysteme: Hauptlage-system: UTM (Zone32) Haughöhen-system: NHN (DHN2016)	
--	--

Ingenieurbüro Heller GmbH

Schenberg 30 · 91567 Herten · Tel. 090259296-0 Fax: 40
Internet: www.b-heller.de E-Mail: info@b-heller.de

Vorhabenbezeichnung:

Erschließung Baugebiet
"Am Südhang I"
in Wassertrüdingen

Plannummer: 33330/Übersichtslageplan_Südhang_Erweiterung

Leistungsphase: Entwurfsplanung

Planbezeichnung: Übersichtslageplan Straßenbau

Maßstab: 1:500

Index / Datum: 00 / 17.01.2023

Vorbereitender: Stadt Wassertrüdingen

Entwurfverfasser: Ingenieurbüro Heller GmbH

(Datum)

(Unterschrift)

(Datum)

(Unterschrift)