


Anlage V2

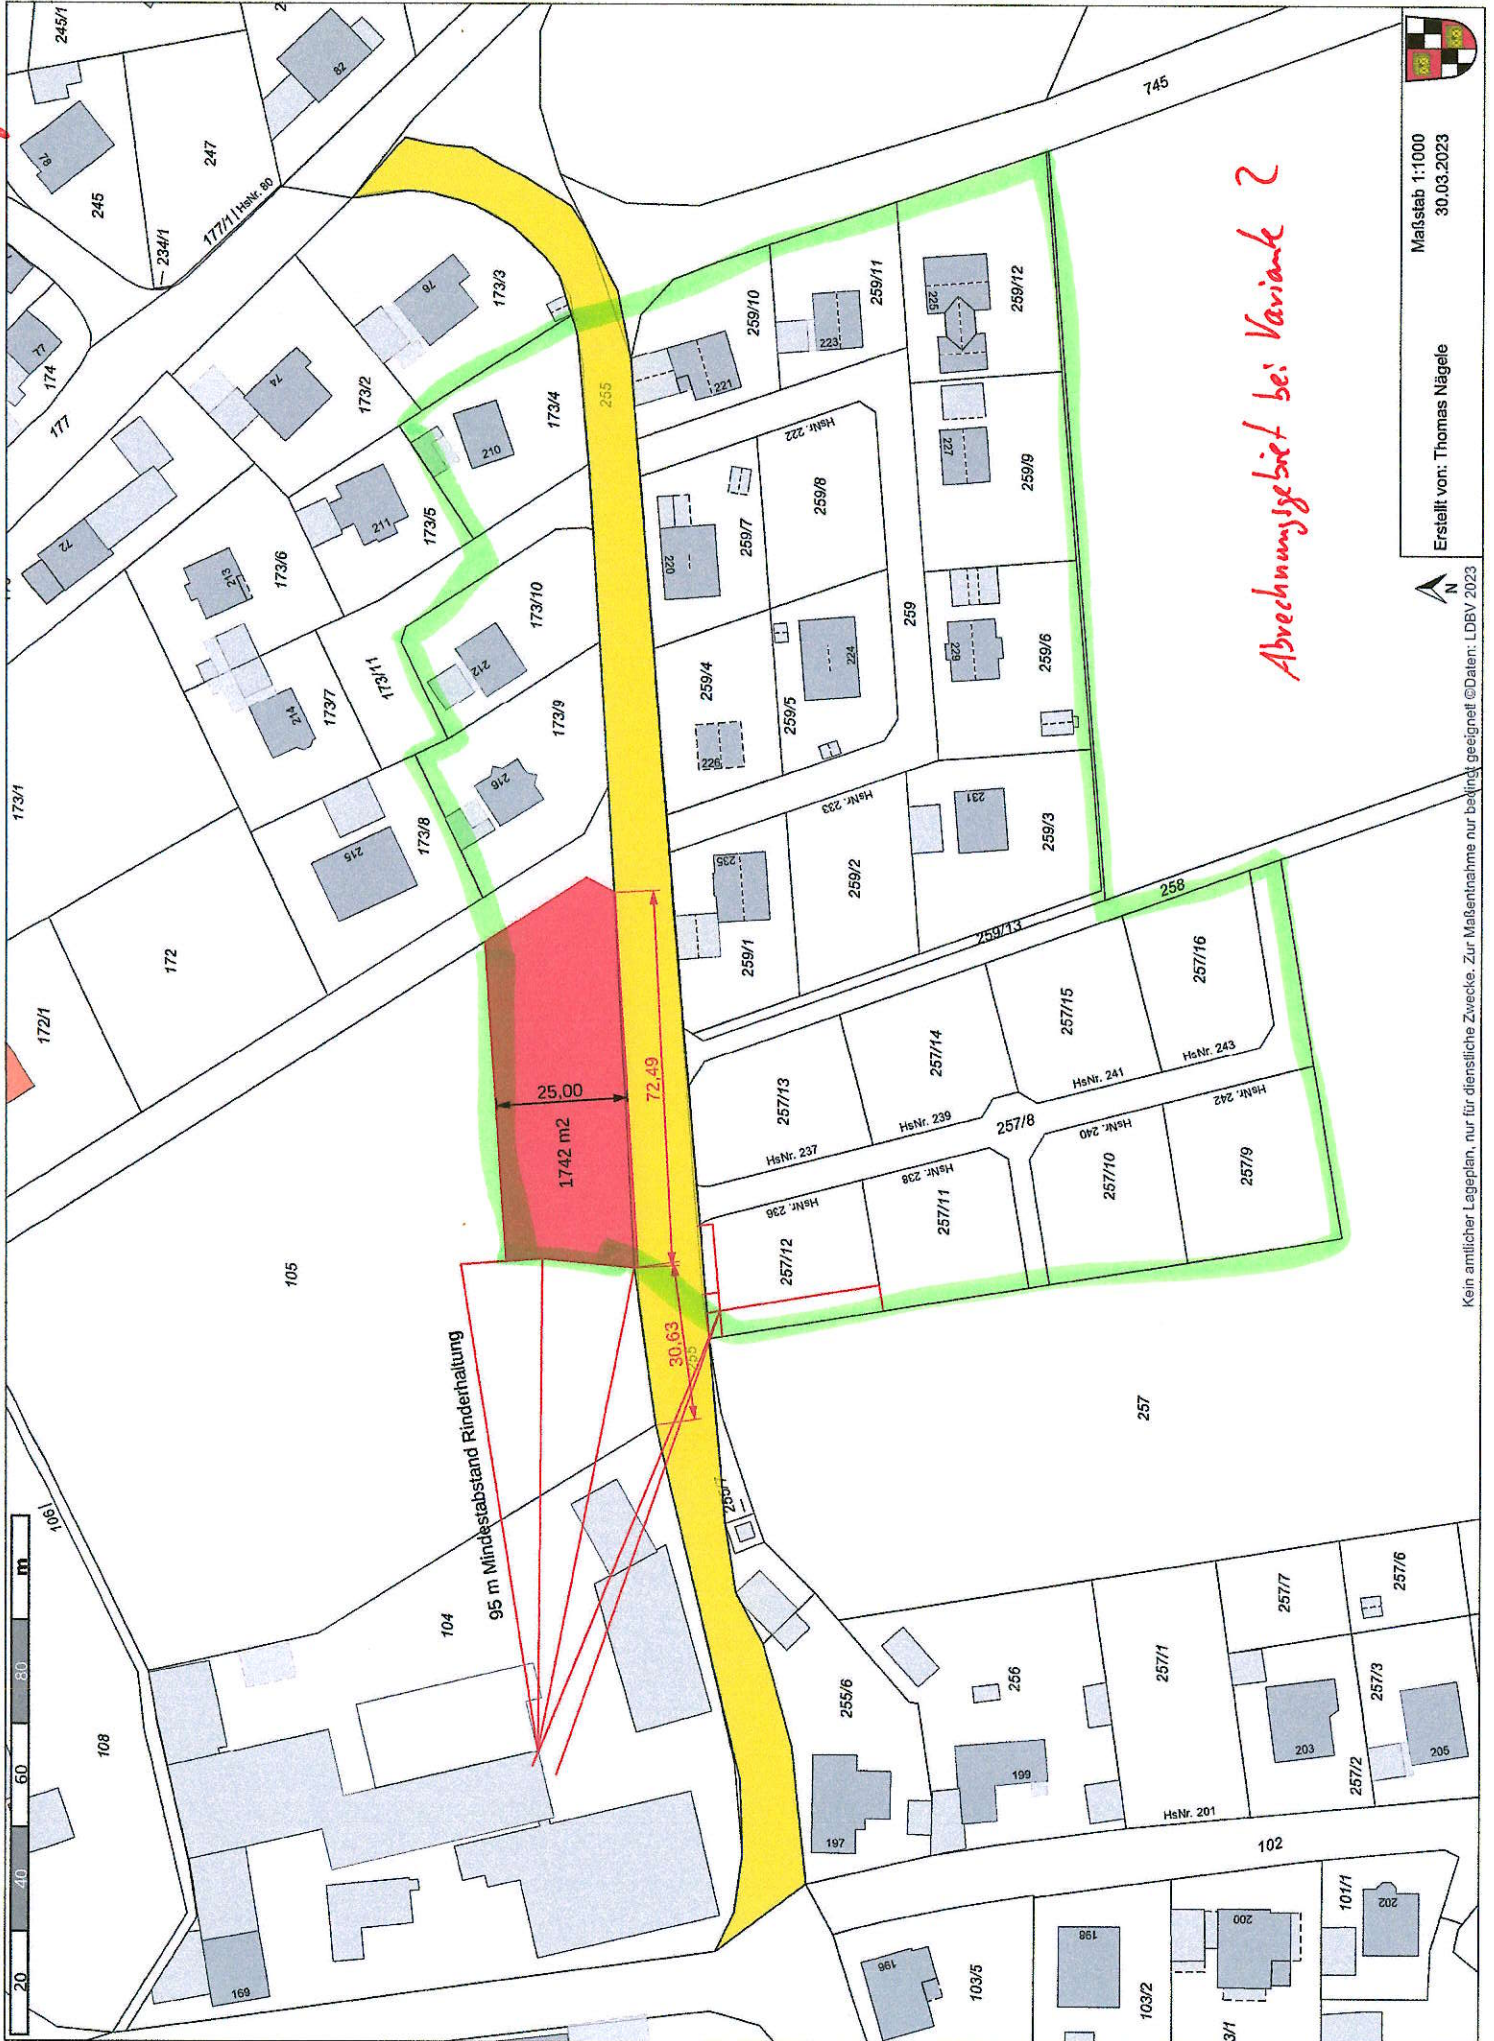

Abrechnungsbef bei Variante 2



Maßstab 1:1000  
30.03.2023

Erstellt von: Thomas Nägele



Kein amtlicher Lageplan, nur für dienstliche Zwecke. Zur Maßentnahme nur bestmög. geeignet ©Daten: LDBV 2023