




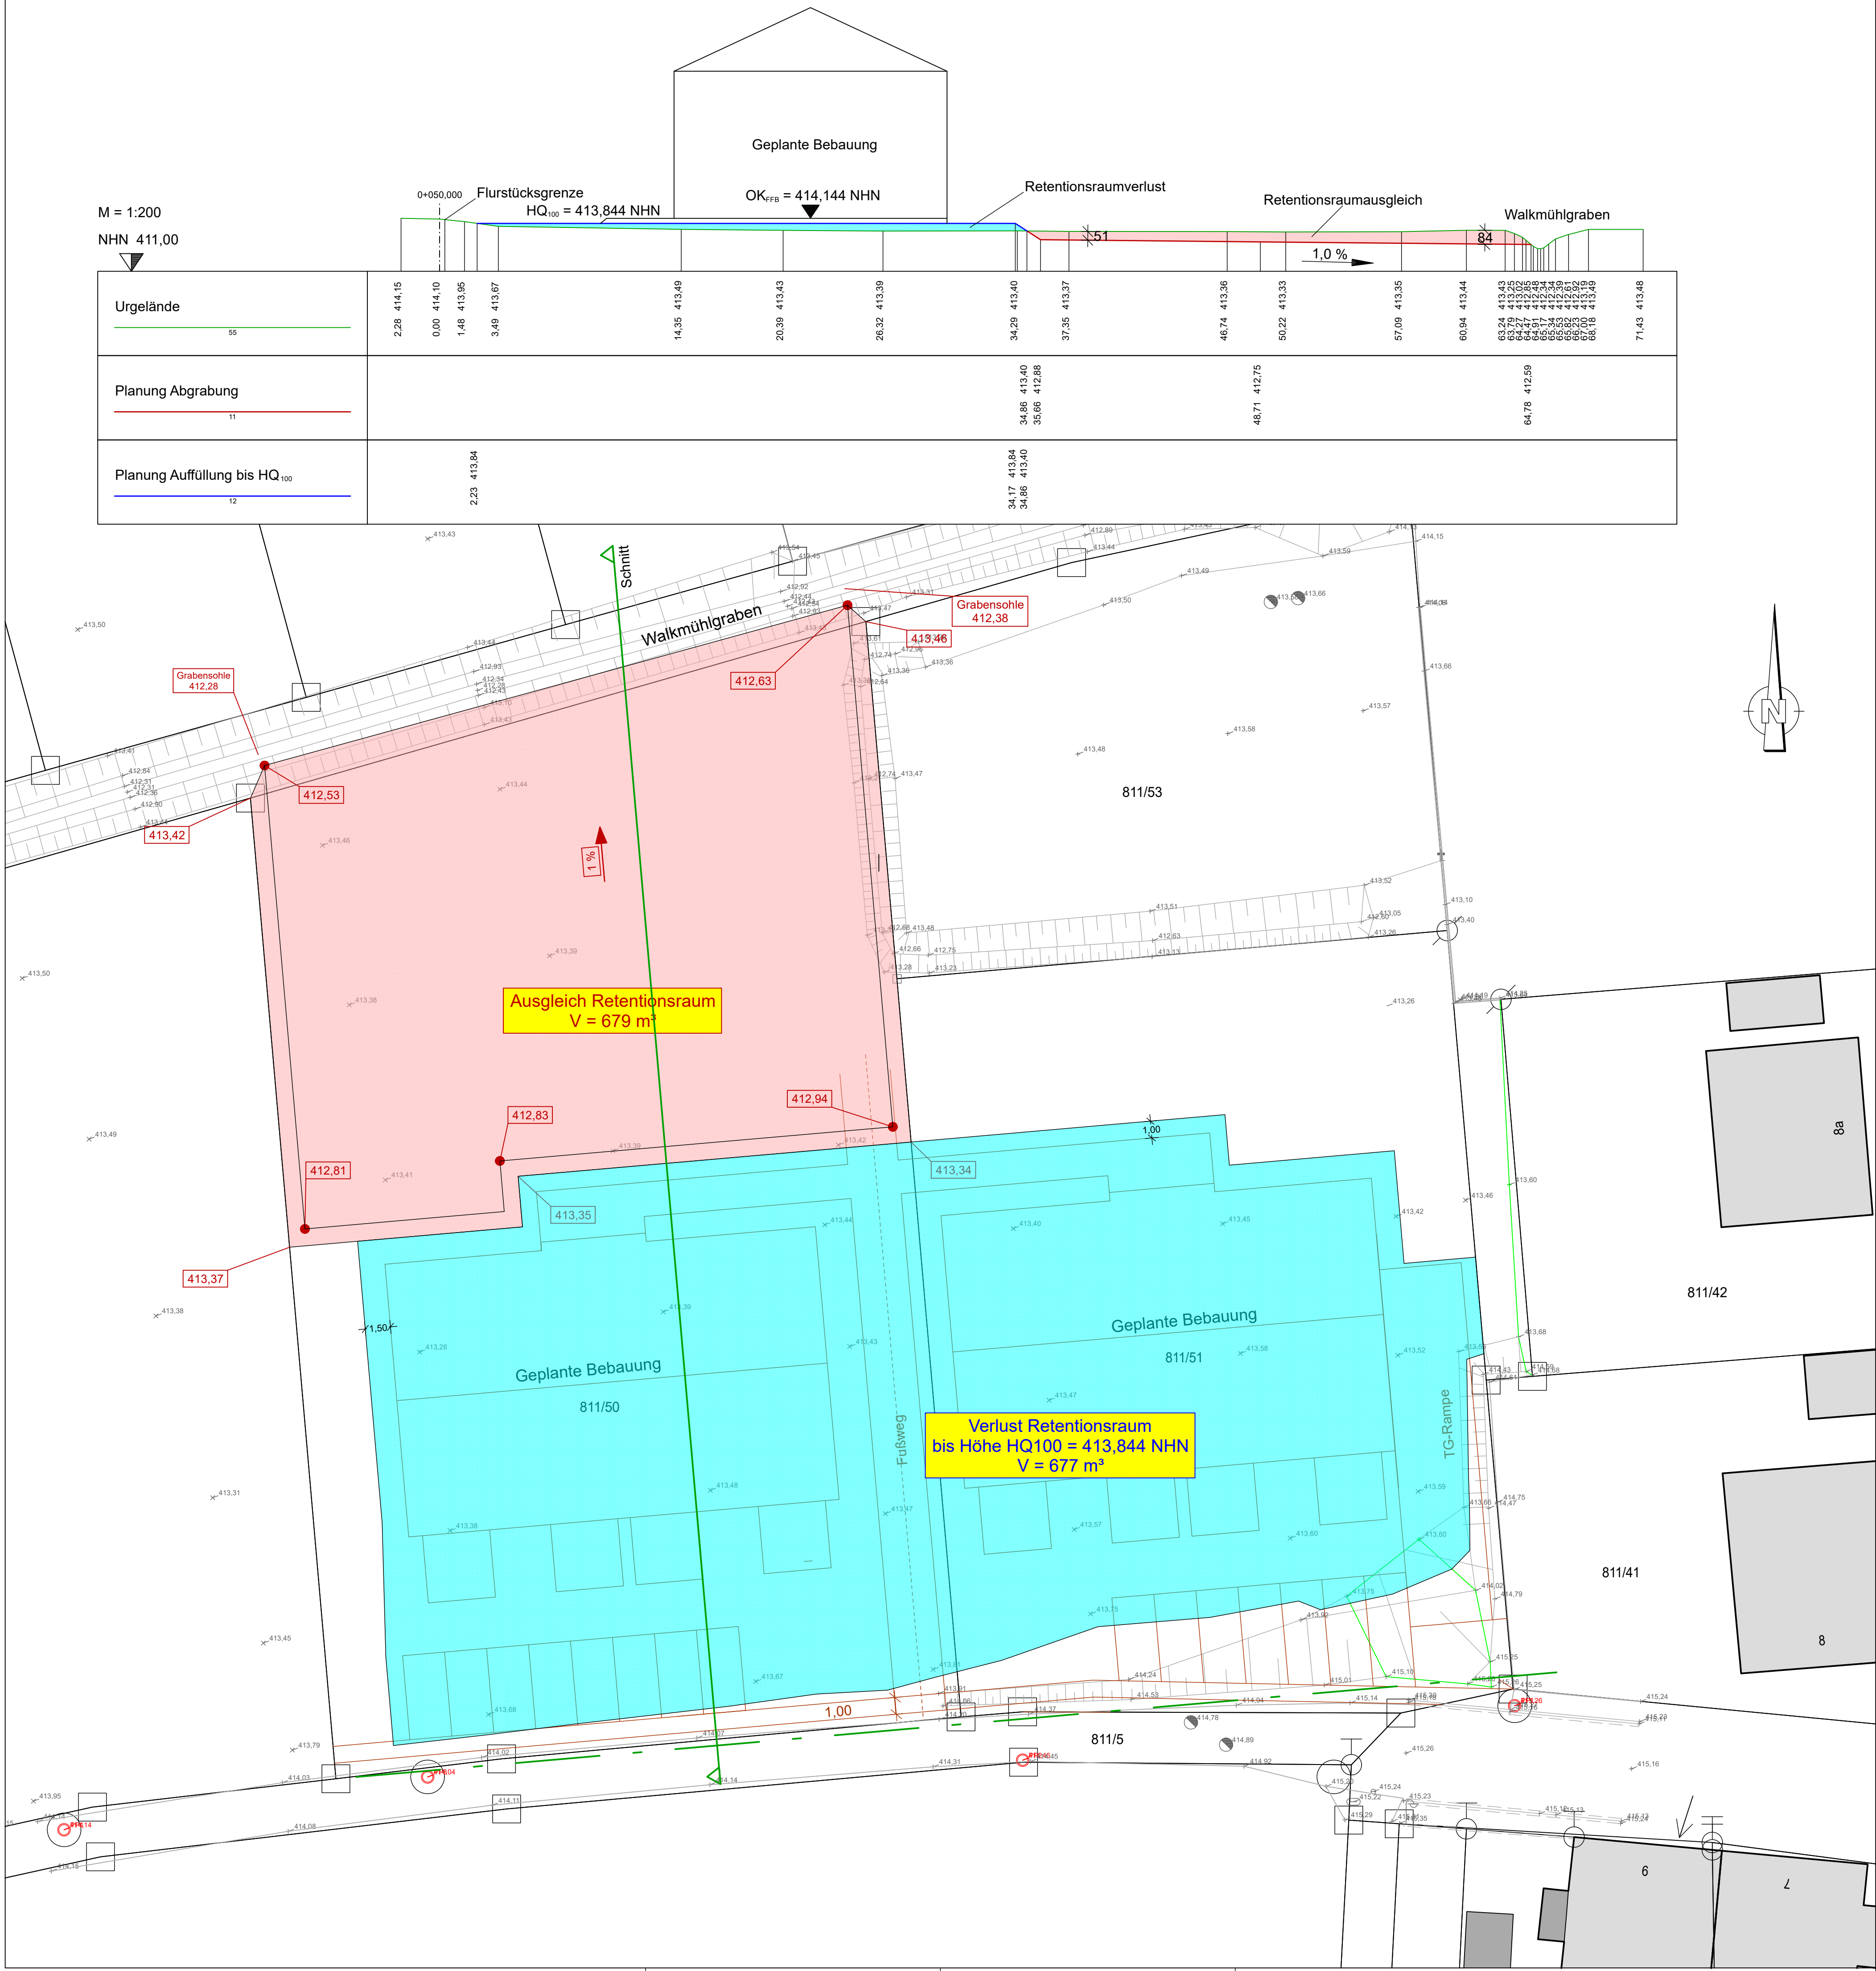

- Zeichenerklärung**
- Flurstücksgrenzen
 - Flurstücksnummern
 - Bestehene Wohn- /Nebengebäude
 - Geplante Mehrfamilienhausbebauung
 - Bemaßung
 - Retentionsraumverlust
 - Retentionsraumausgleich
 - Bestandshöhe
 - Geplante Höhe

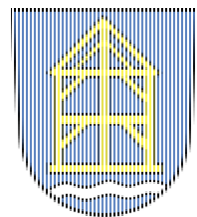

Stadt Gunzenhausen
Landkreis Weißenburg - Gunzenhausen

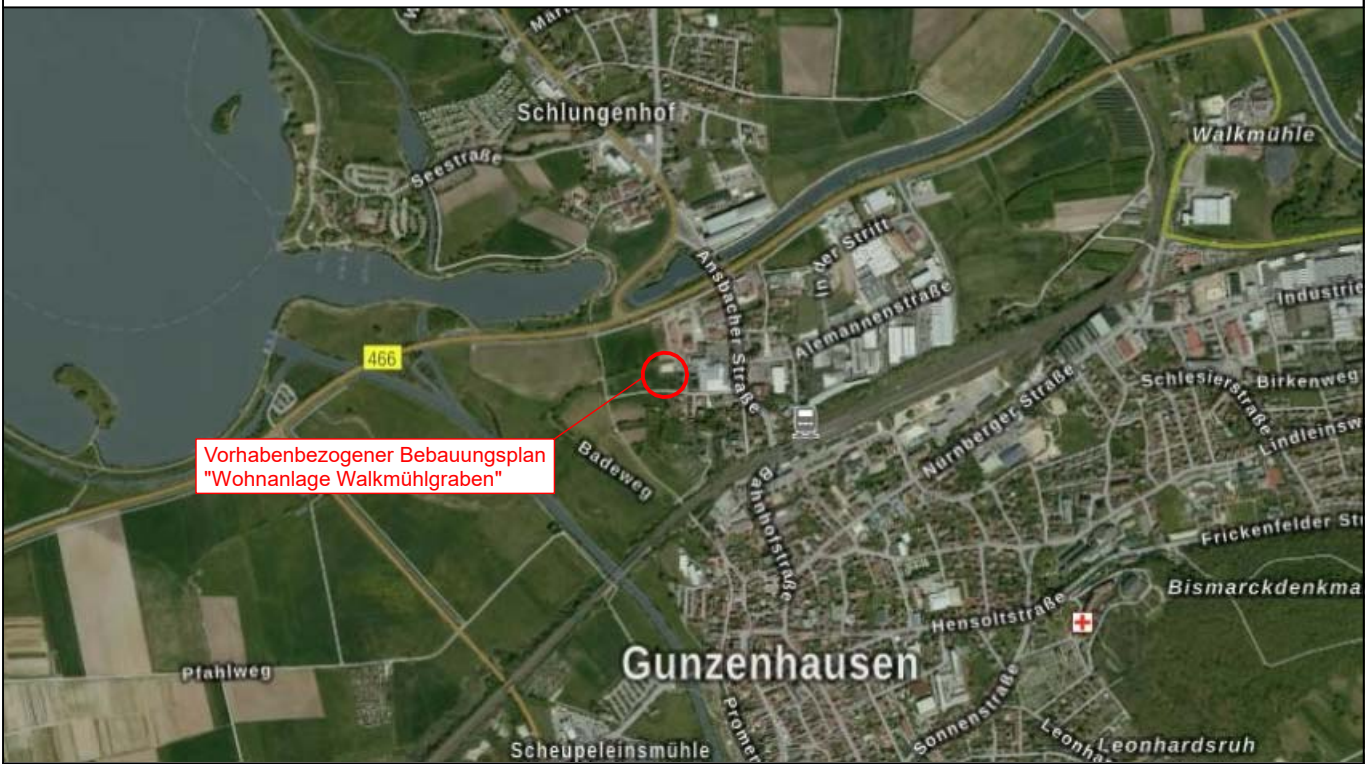

Index	Art der Änderung	Datum	Bearbeiter	Prüfer
00	Planerstellung	11.09.2019	B. Grabner	Heller
01	Lageplan Retentionsraumausgleich	07.09.2020	Hofacker/B. Grabner	Heller
02				
03				
04				

verwendete Bezugssysteme: Hauptlagesystem: UTM (Zone 32) Haupthöhensystem: NHN (DHN 2016)

2019286/Lageplan200_Retentionsraum.PLT
Ingenieurbüro Heller GmbH
Schemberg 30 | 91567 Hertenried | Tel.: 0925/9296-0 Fax: -50
Internet: www.ib-heller.de | E-Mail: info@ib-heller.de

Vorhabenbezeichnung: Lageplan zur Ermittlung des Retentionsraumausgleiches	Plannummer: 2019286/Lageplan200_Retentionsraum.PLT
	Leistungsphase: Vorentwurf
	Maßstab: 1:200 Index / Datum: 01 / 07.09.2020

Vorhabensträger: Beyhl - Bau GmbH	Entwurfverfasser: Ingenieurbüro Heller GmbH
(Datum)	(Datum)
(Unterschrift)	(Unterschrift)