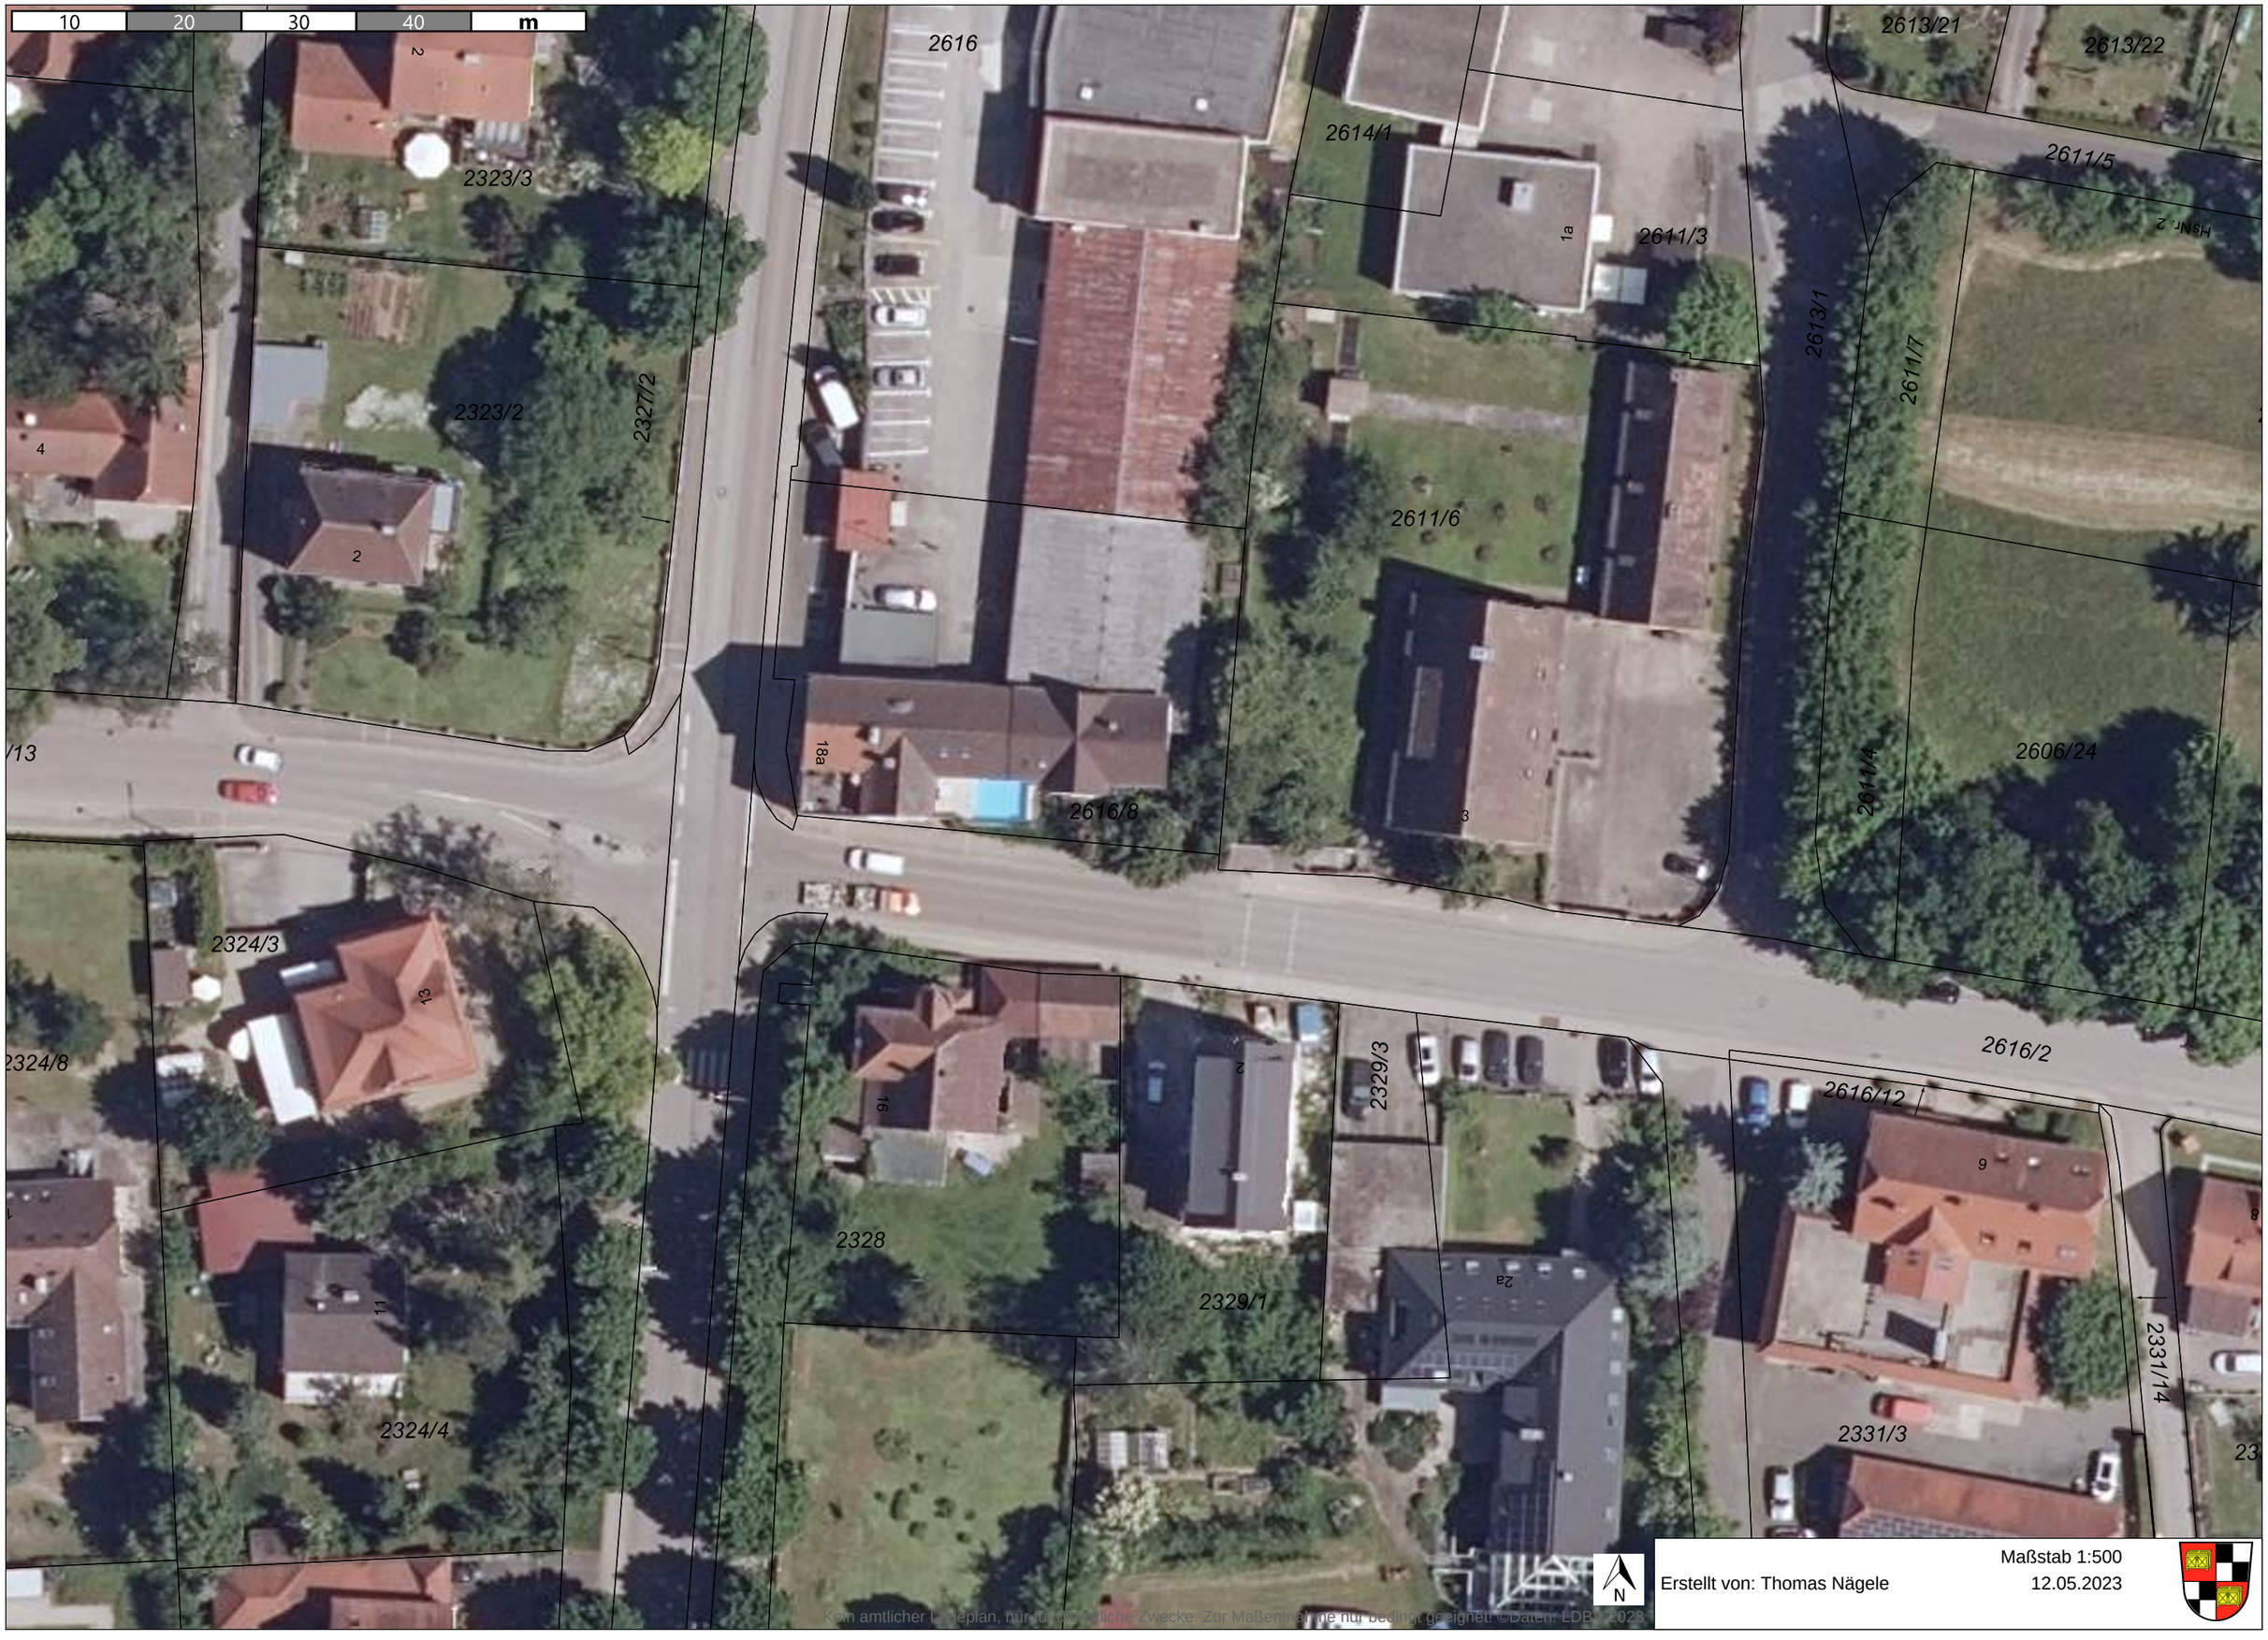


Kein amtlicher Lageplan, nur für private Zwecke. Zur Maßentnahme nur bedingt geeignet. ©Daten: LDBV 2023

N

Maßstab 1:500

Erstellt von: Thomas Nägele

12.05.2023