


Schnitt A-A

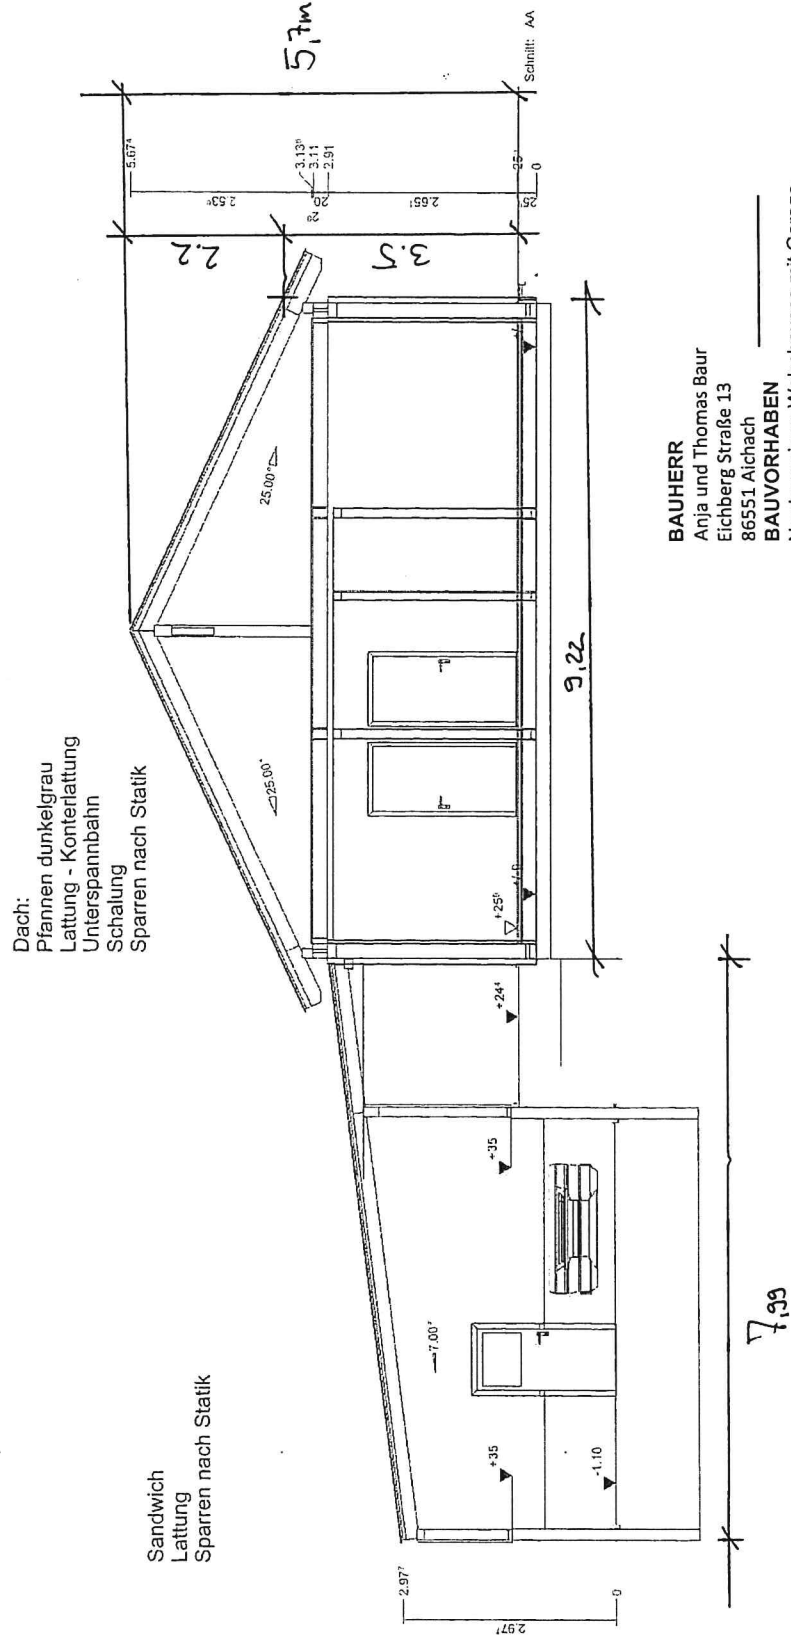


BAUHERR
Anja und Thomas Baur
Eichberg Straße 13
86551 Aichach

BAUVORHABEN
Neubau eines Wohnhauses mit Garage

BAUGRUNDSTÜCK
Fl.-Nr. 314/6, Gem. Fürnheim

NACHBARN
Fl.-Nr. Fl.-Nr. 314/3, 314/11,
Stadt Wassertrüdingen
Fl.-Nr. 314/10,
Dollinger M., Staniczek D.
Fl.-Nr. 315, Kutzner H.

Norden

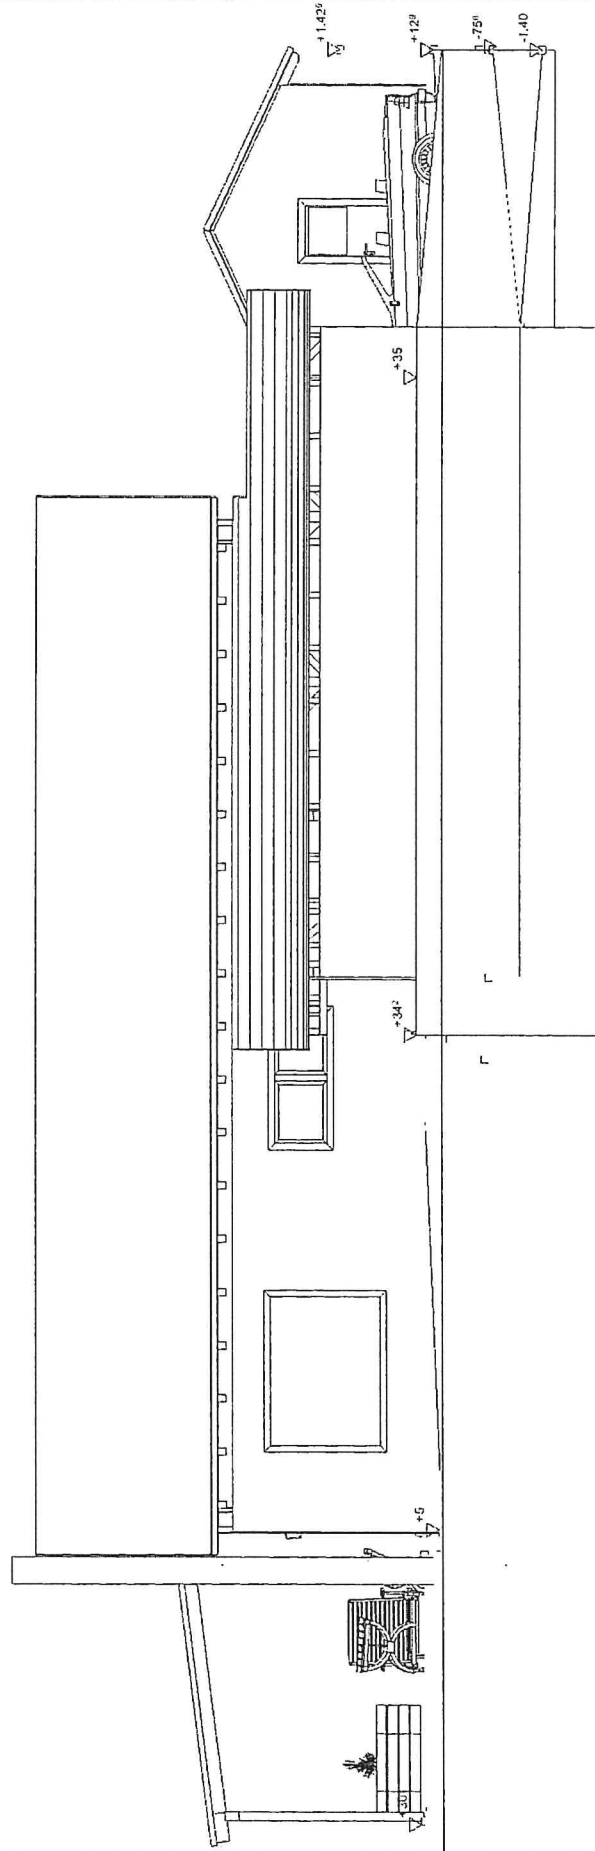

BAUHERR

Anja und Thomas Baur
Eichberg Straße 13
86551 Aichach

BAUVORHABEN

Neubau eines Wohnhauses mit Garage
BAUGRUNDSTÜCK


Fl.-Nr. 314/6, Gem. Fürnheim
NACHBARN

Fl.-Nr. Fl.-Nr. 314/3, 314/11,
Stadt Wassertrüdingen
Fl.-Nr. 314/10,

Dollinger M., Staniczek D.
Fl.-Nr. 315, Kutzner H.

Bauplan M:1=100 Datum: 16.12.20
PLANVERFASSEN
Dipl.-Ing. (FH) Birgit Berchtenbreiter

Westen

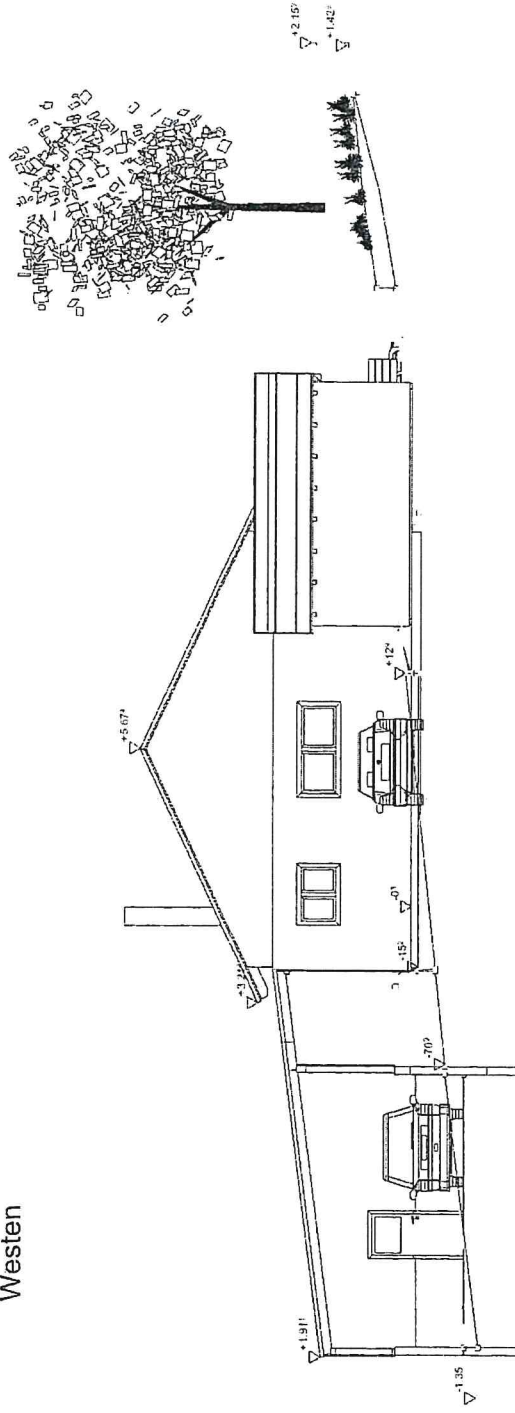

CoKG

BAUHERR

Anja und Thomas Baur
Eichberg Straße 13
86551 Aichach

BAUVORHABEN

Neubau eines Wohnhauses mit Garage

BAUGRUNDSTÜCK

Fl.-Nr. 314/6, Gem. Fürnheim

NACHBARN

Fl.-Nr. Fl.-Nr. 314/3, 314/11,
Stadt Wassertrüdingen

Fl.-Nr. 314/10,

Dollinger M., Staniczek D.


Fl.-Nr. 315, Kutzner H.

Bauplan M:1=100 Datum: 16.12.20

PLANVERFASSTER

Dipl.-Ing. (FH) Birgit Berchtenbreiter

Osten

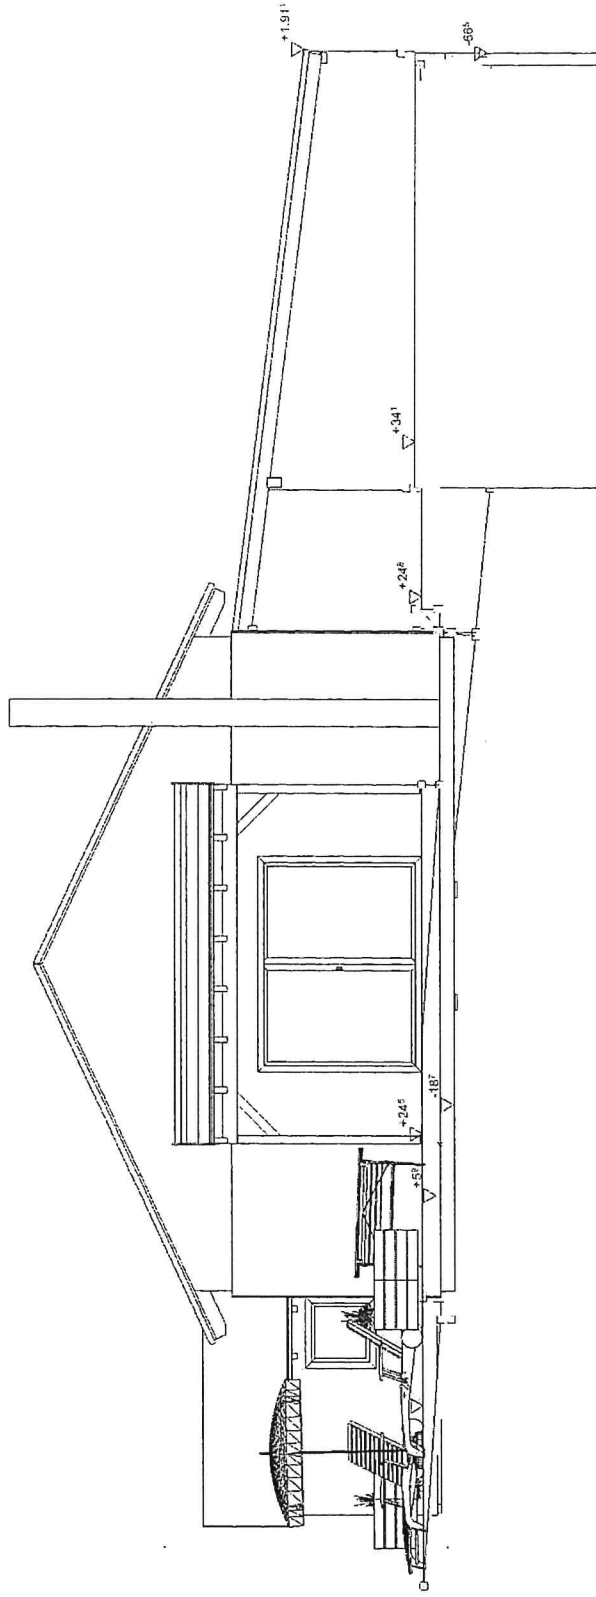

BAUHERR

Anja und Thomas Baur
Eichberg Straße 13
86551 Aichach

BAUVORHABEN

Neubau eines Wohnhauses mit Garage

BAUGRUNDSTÜCK

Fl.-Nr. 314/6, Gem. Fürnheim

NACHBARN

Fl.-Nr. Fl.-Nr. 314/3, 314/11,


Stadt Wassertrüdingen

Fl.-Nr. 314/10,

Dollinger M., Staniczek D.

Fl.-Nr. 315, Kutzner H.

SÜDEN

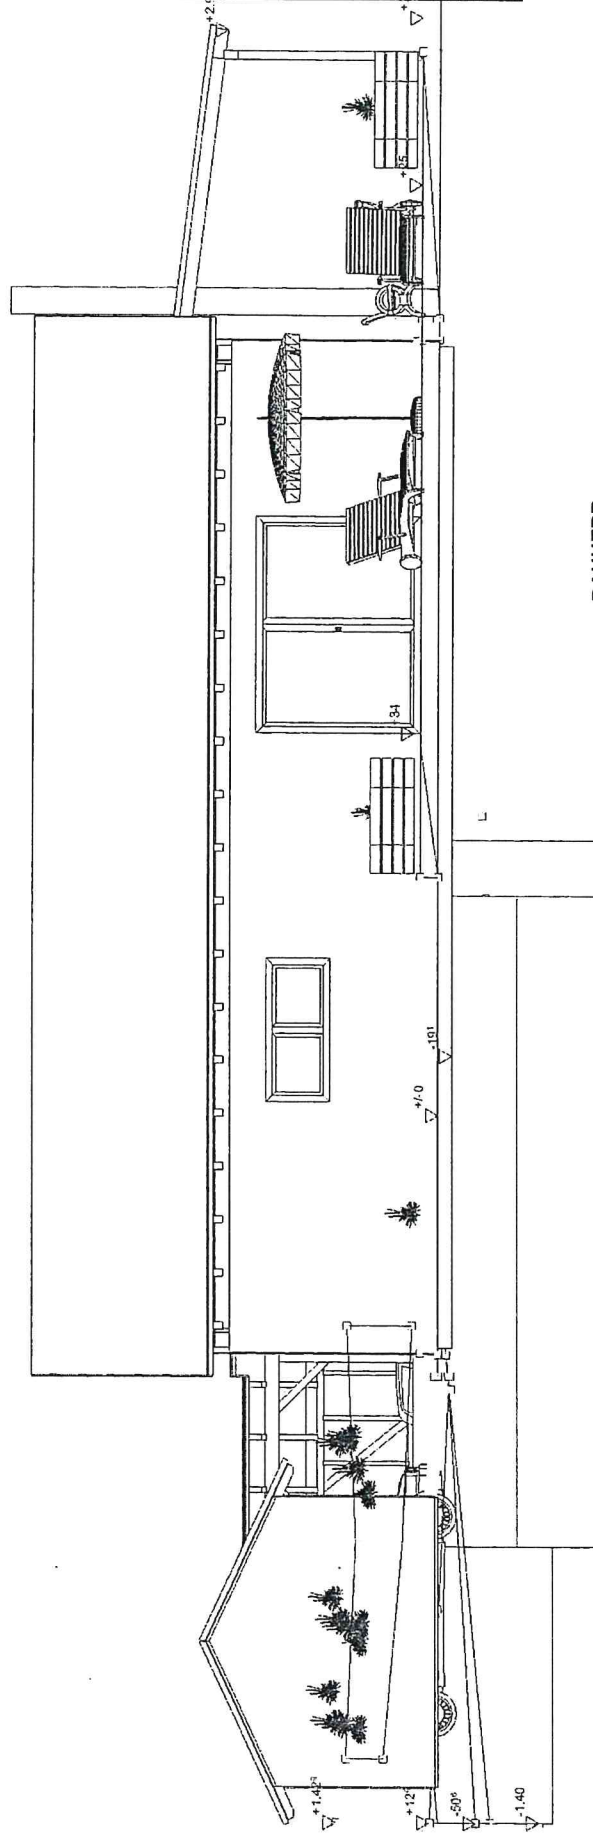

BAUHERR

Anja und Thomas Baur
Eichberg Straße 13
86551 Aichach

BAUVORHABEN

Neubau eines Wohnhauses mit Garage

BAUGRUNDSTÜCK

Fl.-Nr. 314/6, Gem. Fürnheim

NACHBARN


Fl.-Nr. Fl.-Nr. 314/3, 314/11,

Stadt Wassertrüdingen

Fl.-Nr. 314/10,

Dollinger M., Staniczek D.


Fl.-Nr. 315, Kutzner H.

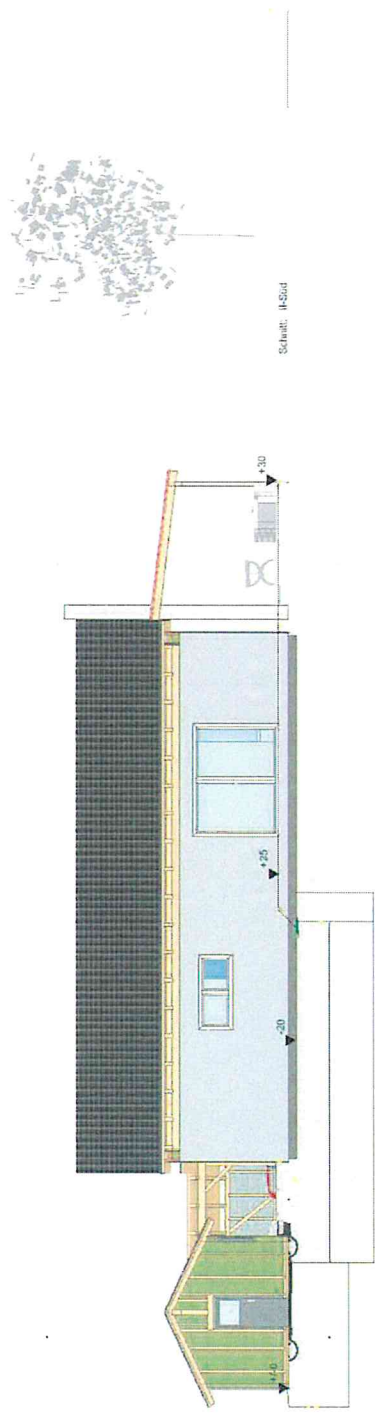

Brunner Harald GmbH & CoKG

Zimmerei und Sägewerk
Fürnheim 29
91717 Wassertrüdingen
Tel.: 09832 - 400 Fax.: 09832 - 7816
E-Mail: info@zimmermeister-brunner.de

Holzhaus	10.12.2020
Erdgeschloß	
BV	: Holzhaus mit Decke
Ort	: Fürnheim
Kunde	: Baur
Bearb.	:
M : 1 :200.00	

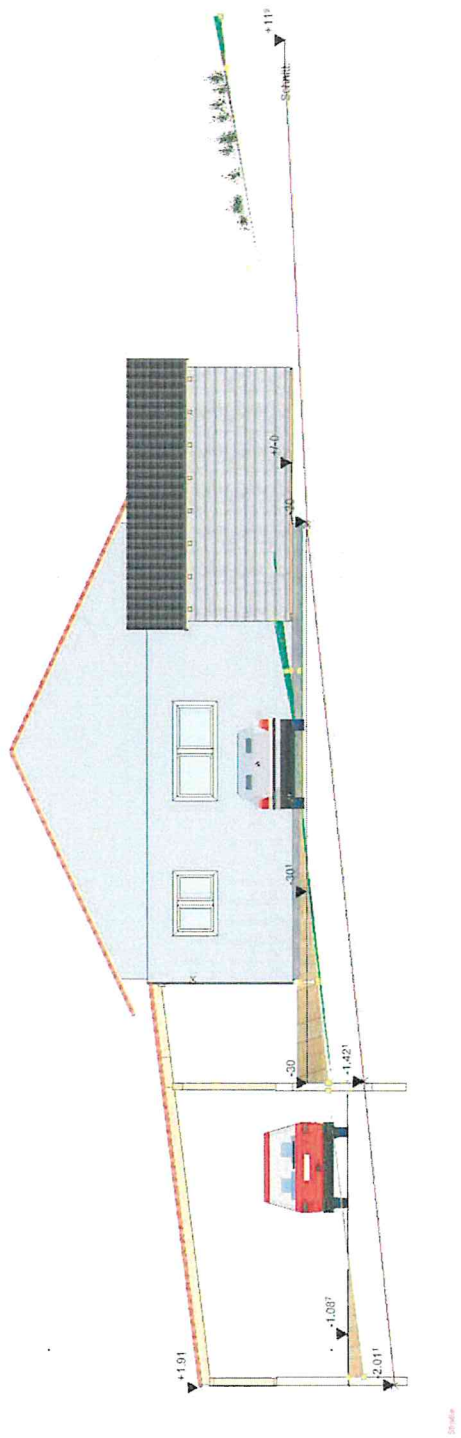


Brunner Harald GmbH & CoKG

Zimmerei und Sägewerk
Fürnheim 29
91717 Wassertrüdingen
Tel.: 09832 - 400 Fax.: 09832 - 7816
E-Mail: info@zimmermeister-brunner.de

Holzhaus Erdgeschloß 10.12.2020

BV : Holzhaus mit Decke
Ort : Fürnheim
Kunde : Baur
Bearb. :
M : 1 : 150.00

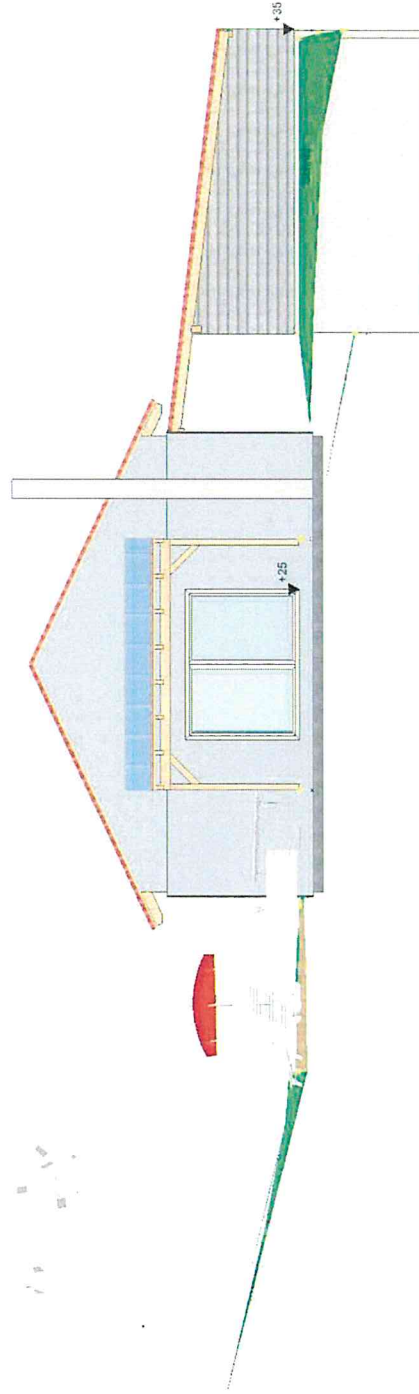


Brunner Harald GmbH & CoKG

Zimmerei und Sägewerk
Fürnheim 29
91717 Wassertrüdingen
Tel.: 09832 - 400 Fax.: 09832 - 7816
E-Mail: info@zimmermeister-brunner.de

Holzhaus Erdgeschoß 10.12.2020

BV : Holzhaus mit Decke
Ort : Fürnheim
Kunde : Baur
Bearb. :
M : 1 : 150.00

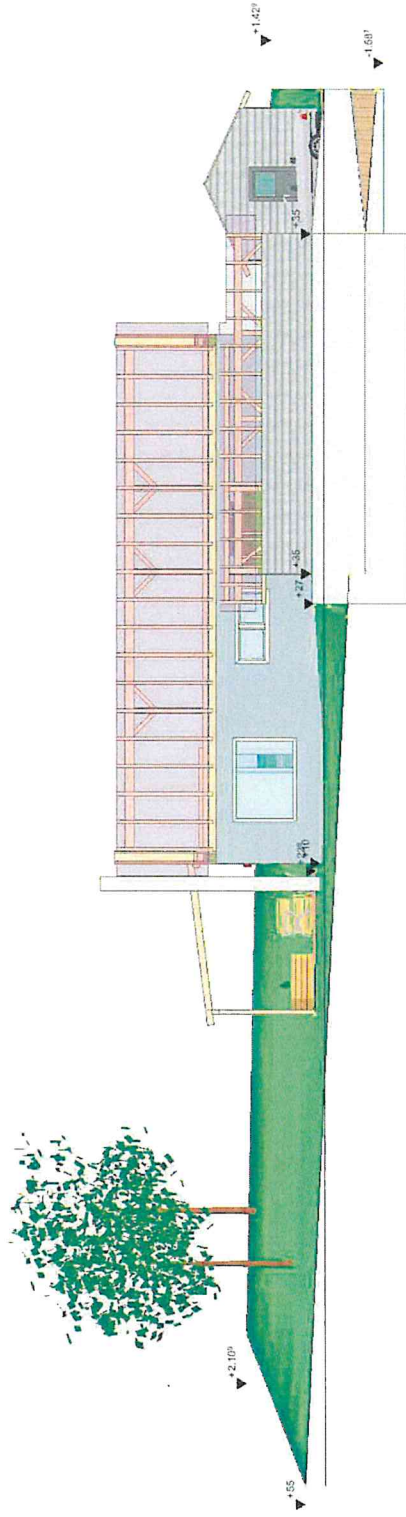

Brunner Harald GmbH & CoKG

Zimmerei und Sägewerk
Förnheim 29
91717 Wassertrüdingen
Tel.: 09832 - 400 Fax.: 09832 - 7816
E-Mail: info@zimmermeister-brunner.de

Holzhaus
Erdgeschoß
10.12.2020

BV : Holzhaus mit Decke
Ort : Förnheim
Kunde : Baur
Bearb. :
M : 1 : 200.00