


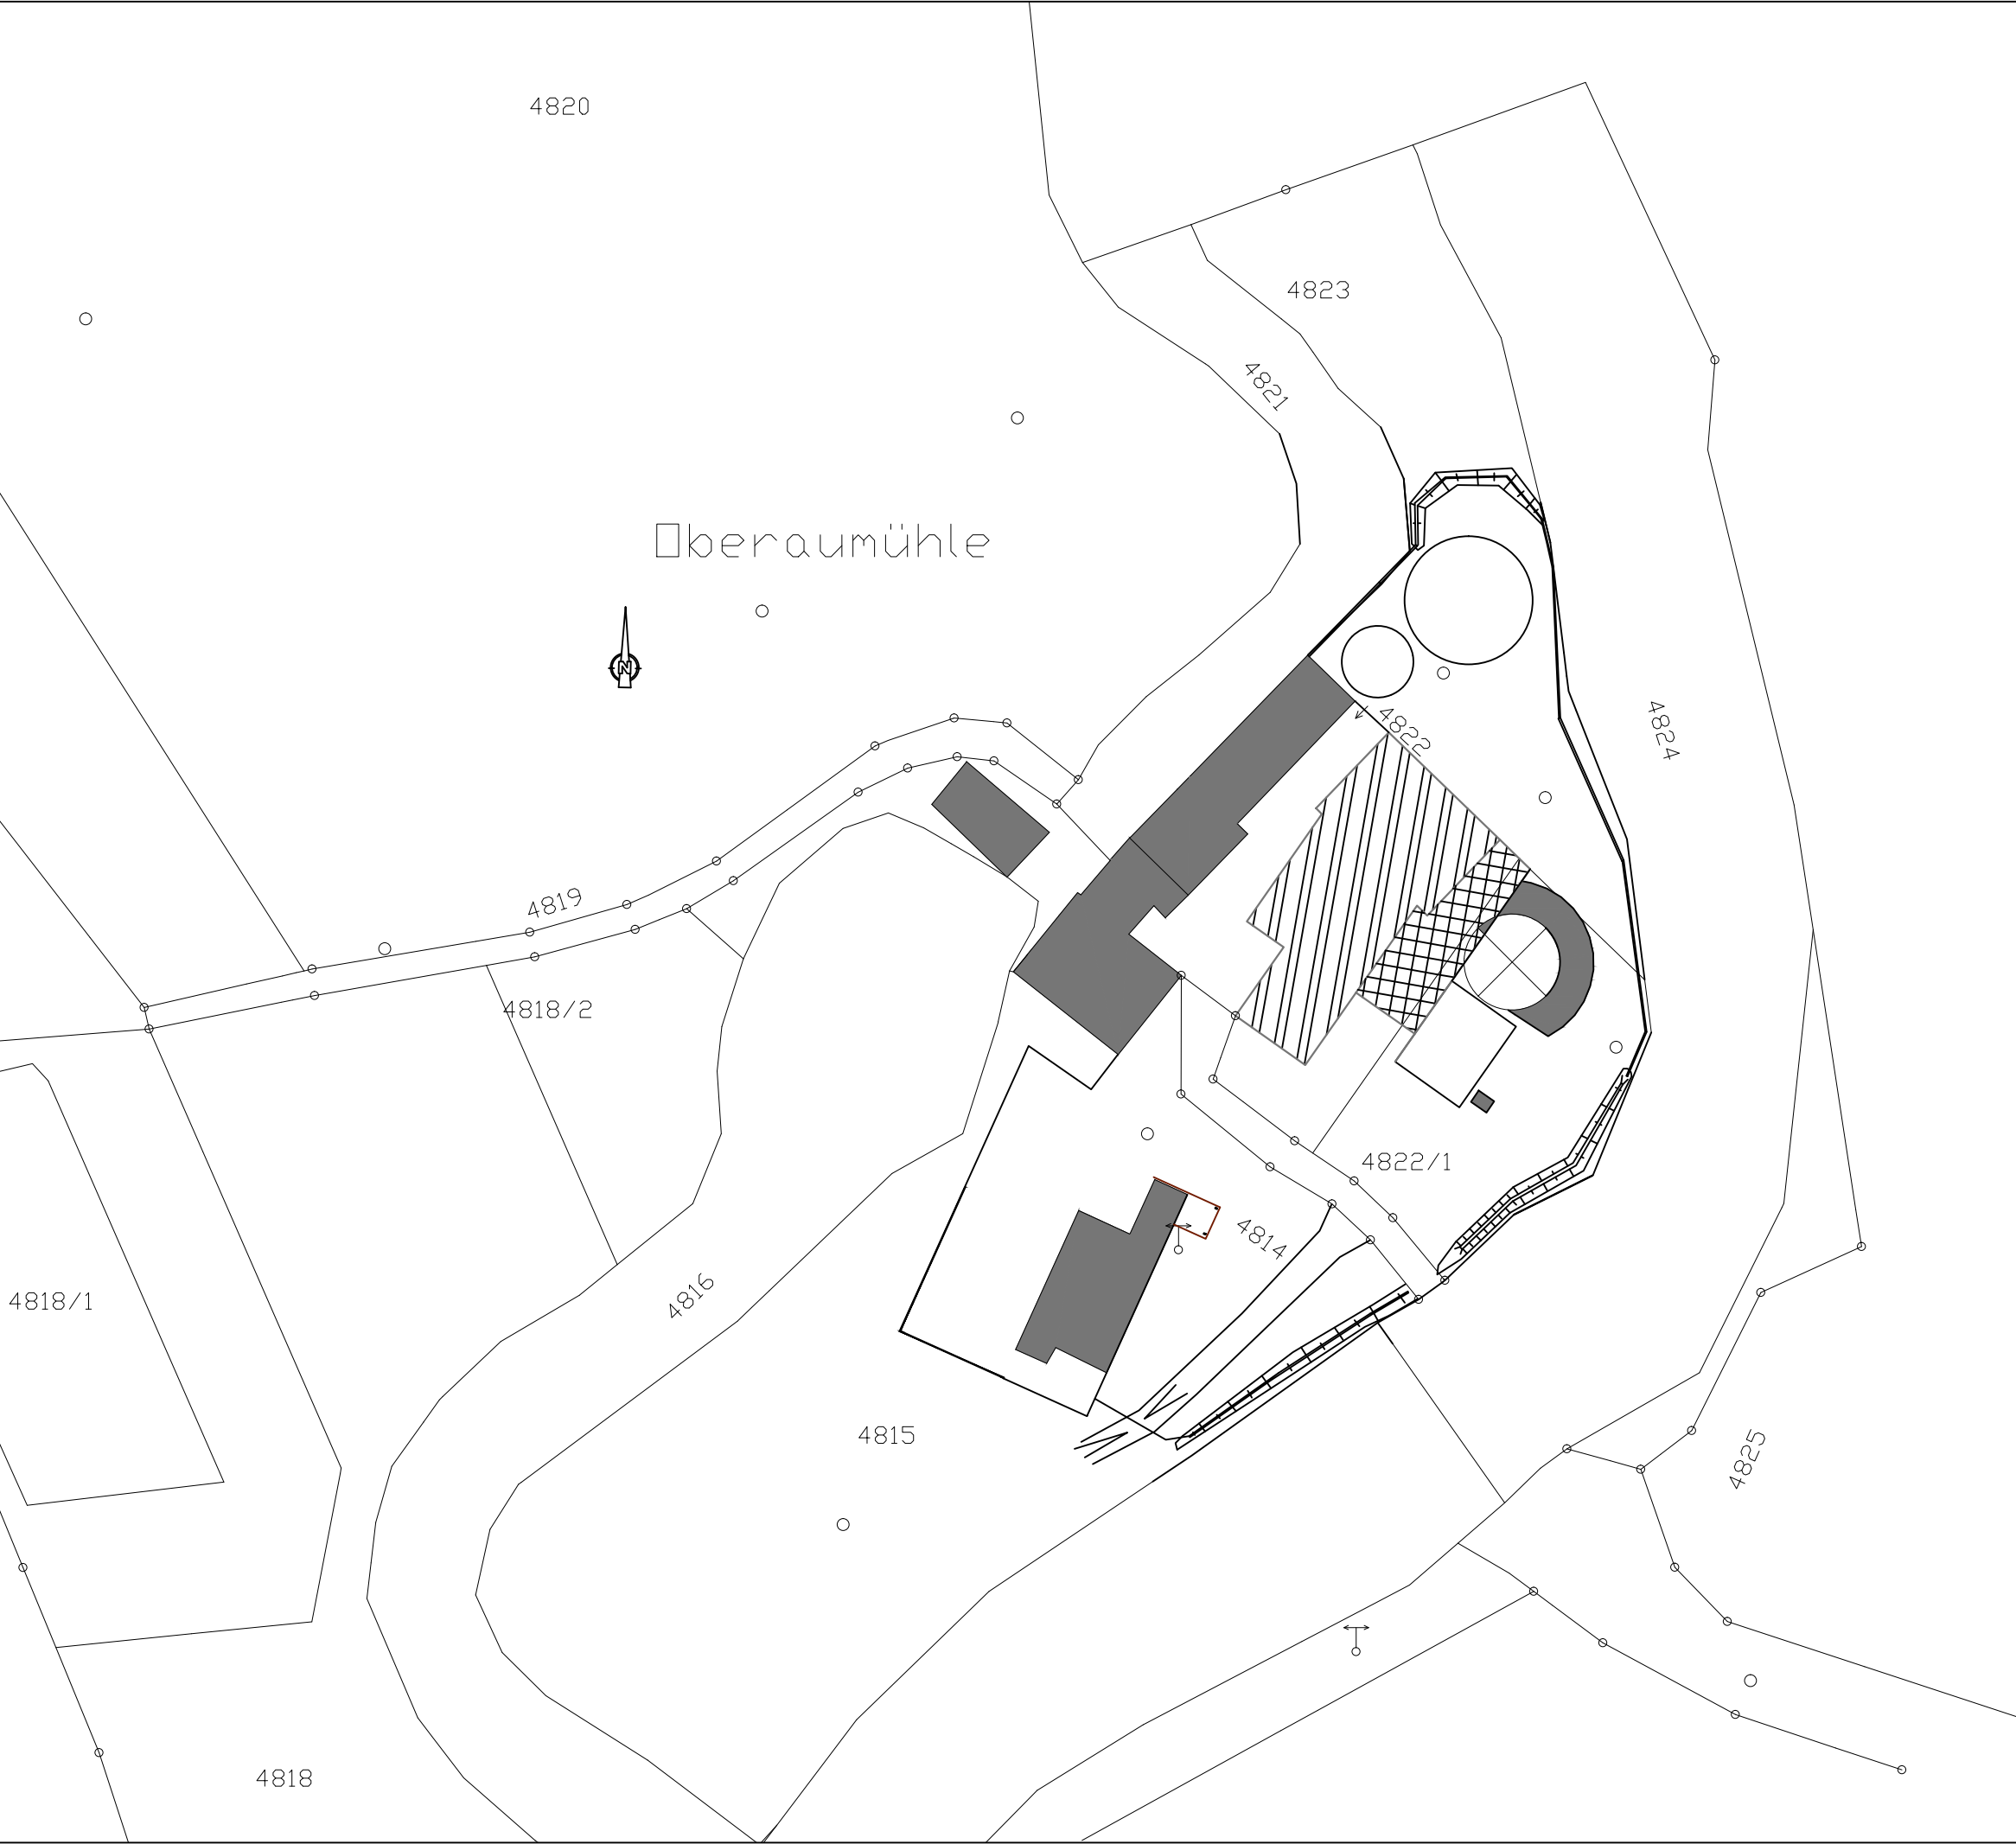

BAUHERR
Knausenberger Martin
Obere Aumühle 1
91717 Wassertrüdingen

BAUVORHABEN
Nutzungsänderung best.
Stallgebäude zu Maschinenunterstelle/
Garagen, Anbau Maschinenunterstelle

BAUGRUNDSTÜCK
Fl.-Nr. 4822,4822/1,4823,
Gem. Geilsheim

NACHBARN
Fl.- Nr. 4814,
Stadt Wassertrüdingen

Fl.-Nr. 1425/3,
Freistaat Bayern

Lageplan M:1=1000
Datum: 13.02.21
PLANVERFASSER
Dipl.-Ing. (FH) Birgit Berchtenbreiter
86720 Nördlingen- Grosselfingen