


Lageplan

Einfamilienhaus mit angebundener Doppelgarage
im Ortsteil Schobdach - Ortsausgang Richtung Altentrüdingen
Flurnummer 66

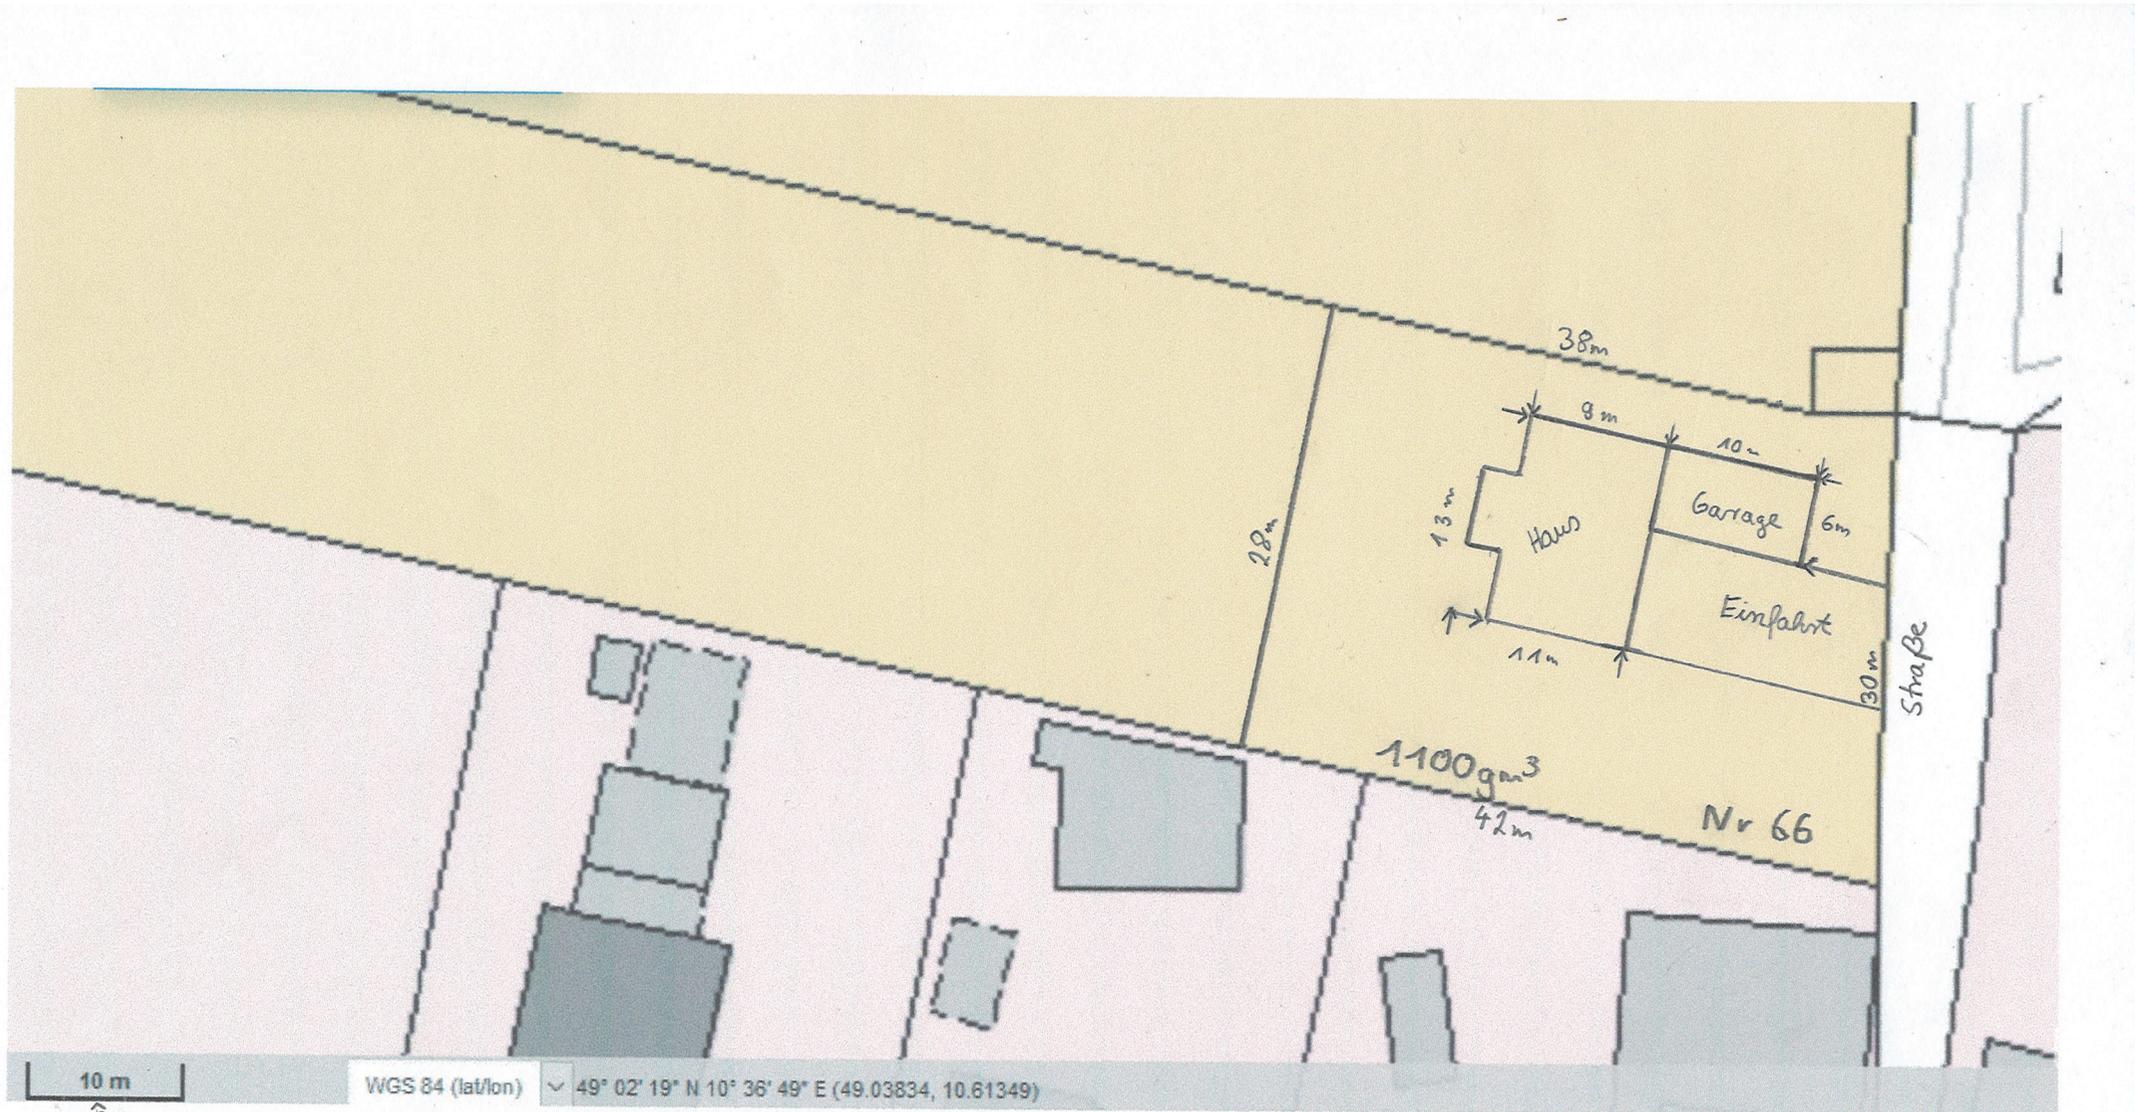

10 m

2 cm

WGS 84 (lat/lon) 49° 02' 19" N 10° 36' 49" E (49.03834, 10.61349)