


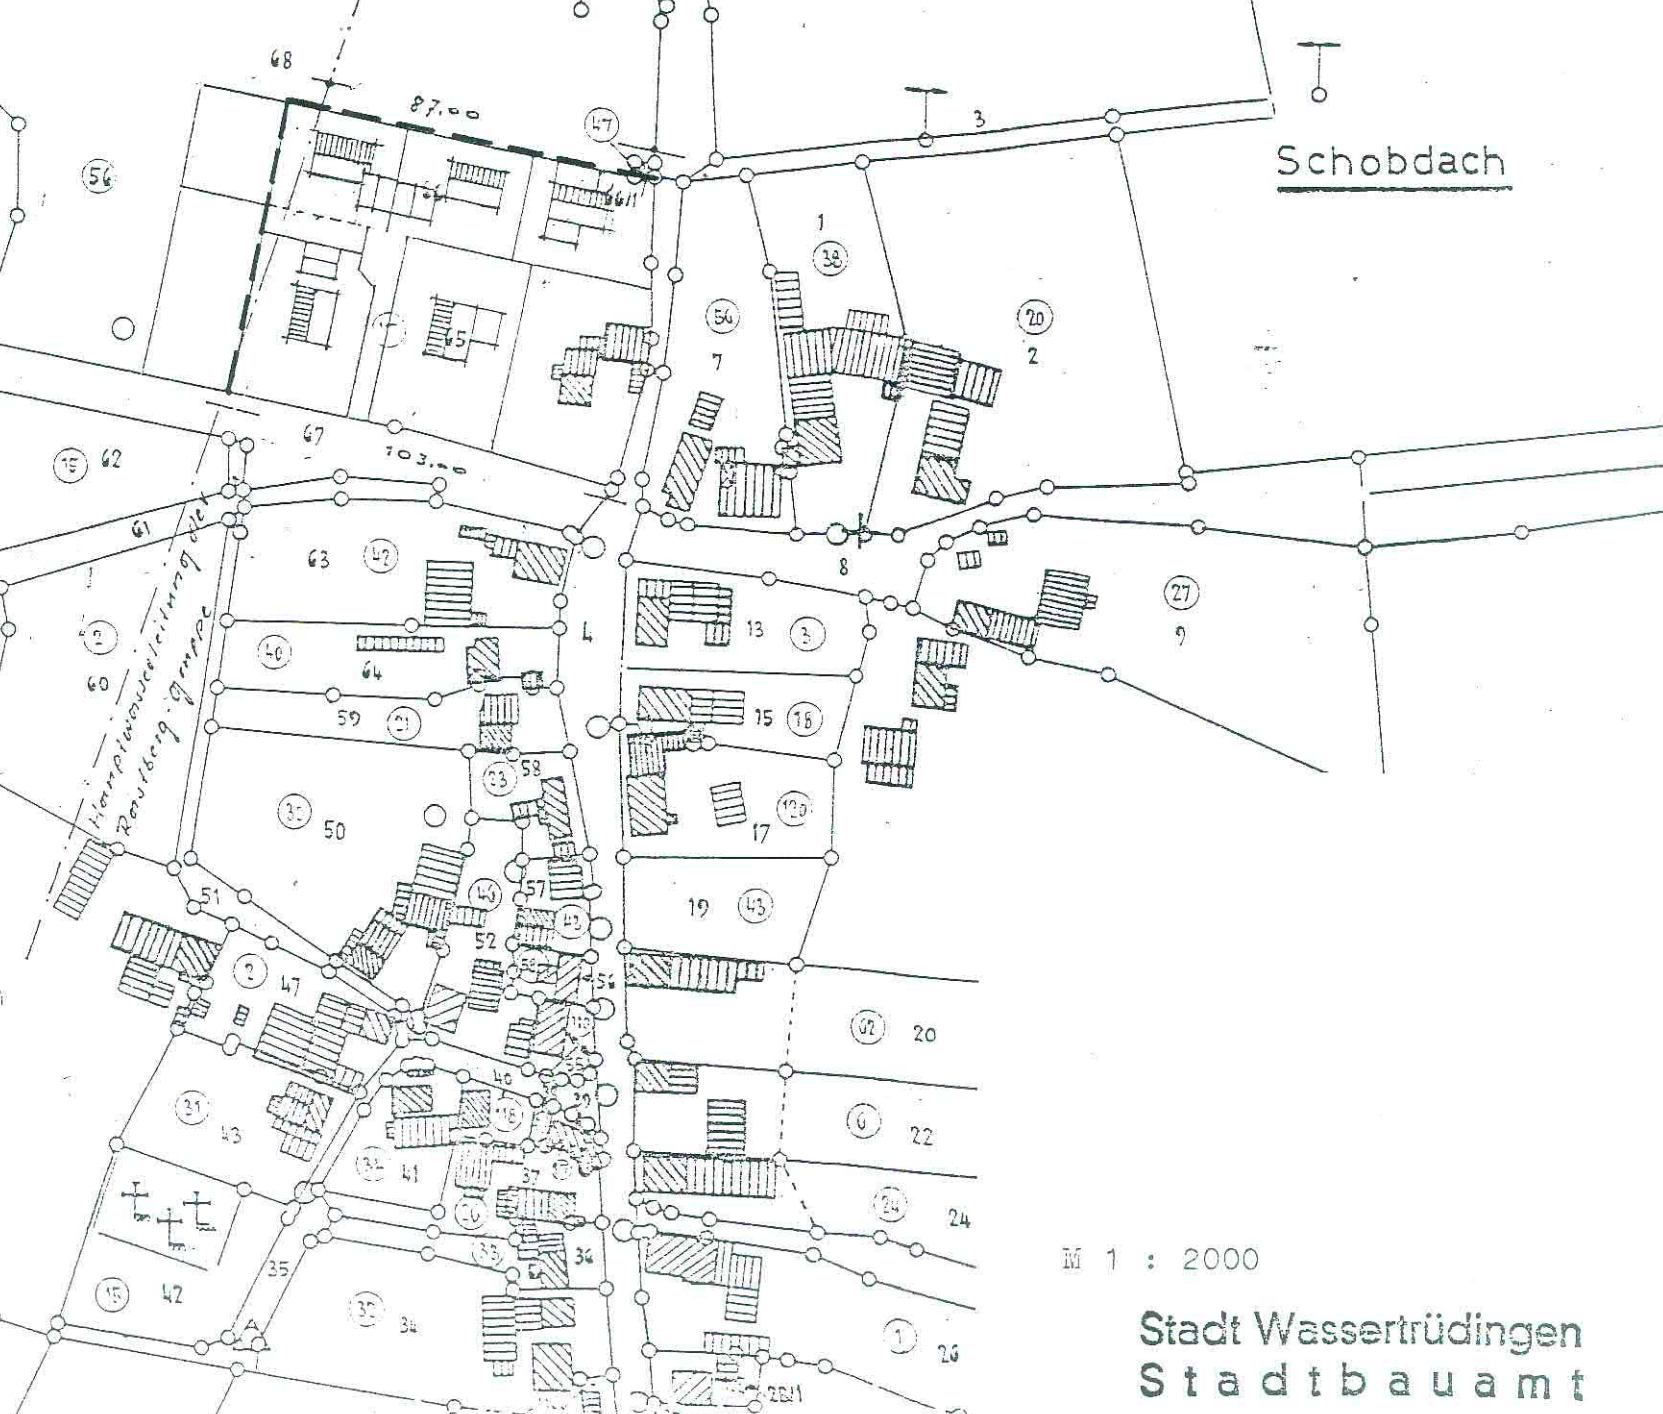

Schobdach

M 1 : 2000

Stadt Wassertrüdingen
Stadtbauplan