


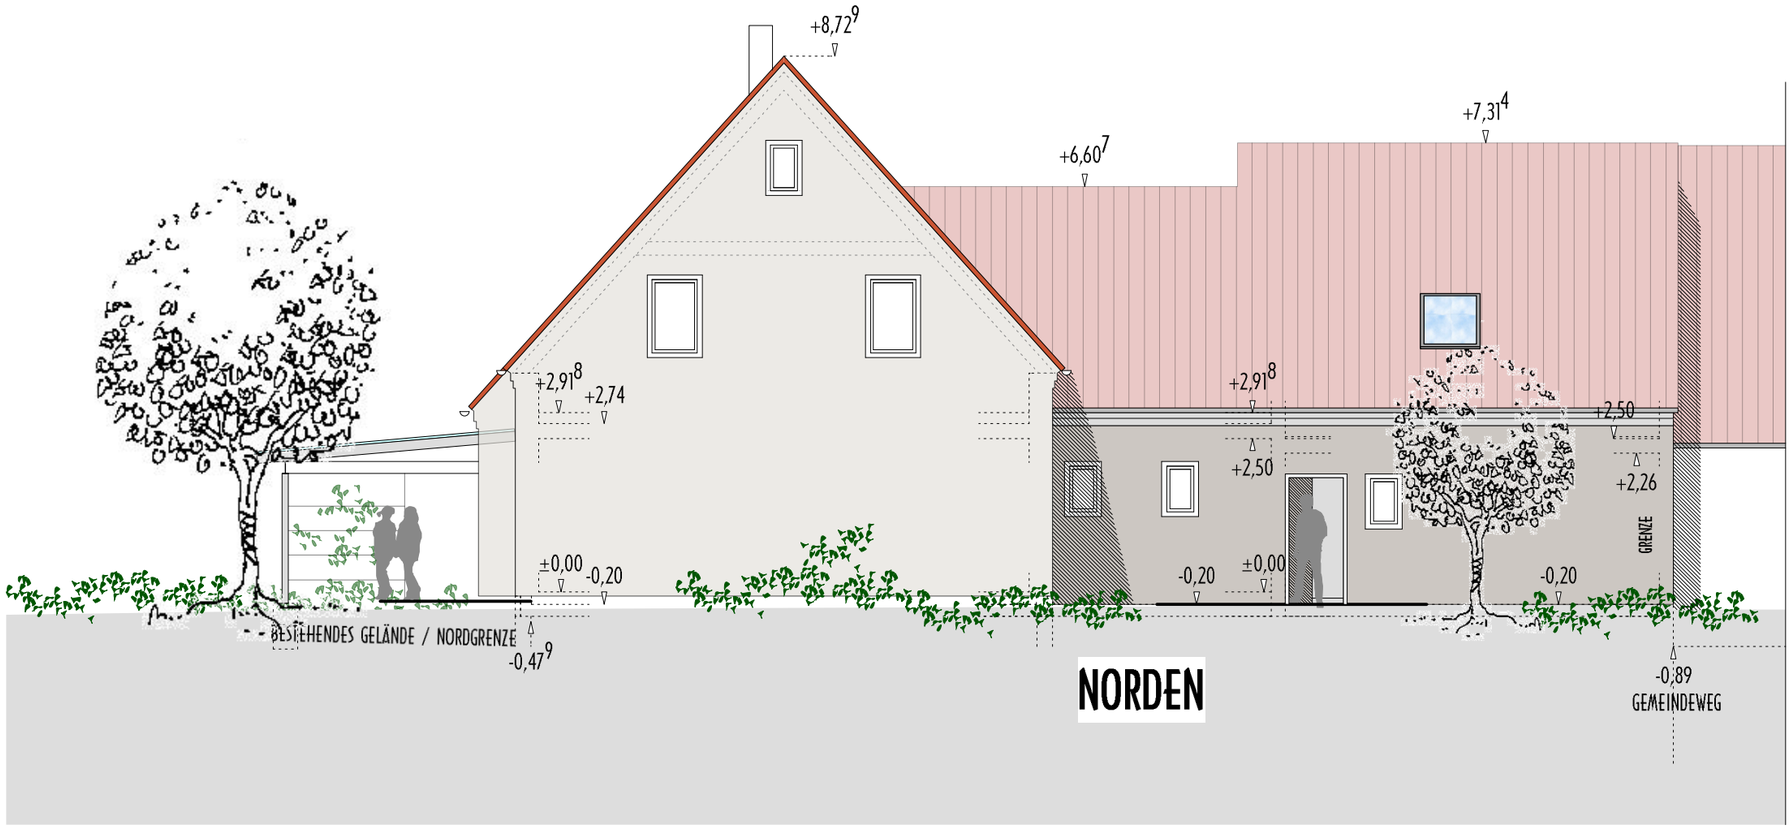

PLANUNGSBÜRO
K.-H. HERRMANN

STETTINER STR. 4
91717 WASSERTRÜDINGEN

TEL. 09832/9110
FAX. 09832/9258

BAUVORHABEN:

NEUBAU FREISITZ AN BEST. WOHNHAUS,
FL.NR. 234/3, SCHOBDACH NR.65,
91717 WASSERTRÜDINGEN

BAUHERR:

JÖRG EDELMANN
SCHOBDACH NR. 65
91717 WASSERTRÜDINGEN

NACHBARN:

FL.NR. 234/2
ENGRUBER MICHAELA U. MARTIN,
SCHOBDACH 63,
91717 WASSERTRÜDINGEN

FL.NR. 234
MÜLLER ELFRIEDE U. ERWIN
SCHOBDACH 20,
91717 WASSERTRÜDINGEN

FL.NR. 234/4
AYDOGAN SERAY U. MÜLLER ROLAND ERWIN
SCHOBDACH 66,
91717 WASSERTRÜDINGEN

FL.NR. 234/6 + 27
STADT WASSERTRÜDINGEN, MARKTSTR. 9
91717 WASSERTRÜDINGEN

BAUTEIL:

NORDEN + WESTEN

DATUM:	MASSSTAB:	GEZ:	PLANNR.:
01.03.2021	1 : 100	HERRMANN	4