


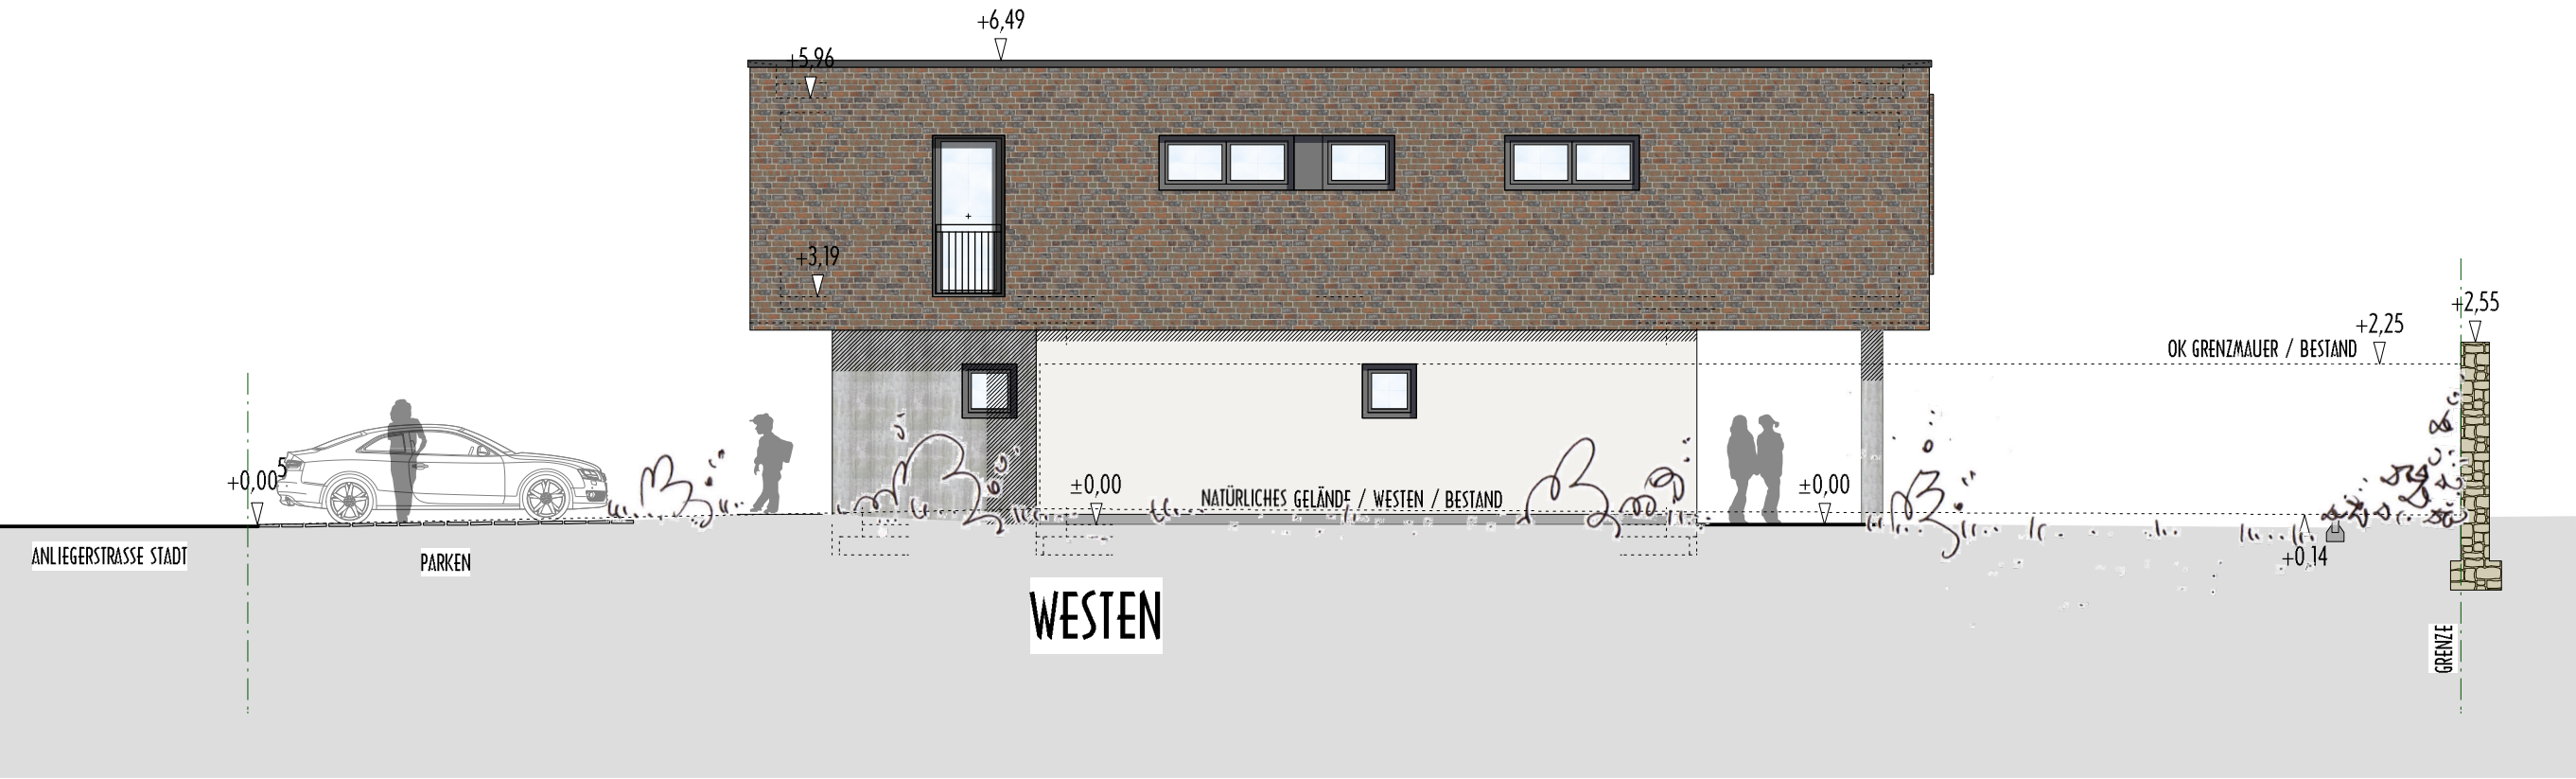

PLANUNGSBÜRO
K. - H. HERRMANN

STETTINER STR. 4
91717 WASSERTRÜDINGEN

TEL. 09832/9110
FAX. 09832/9258

BAUVORHABEN :

NEUBAU EINES WOHNGEBÄUDES,
AUF FL.NR. 441, TEILFLÄCHE 442/2,
OETTINGER STR. 17, 17a, 91717 WASSERTRÜDINGEN

BAUVORHABEN :

SHARI U. PHILIPP SCHÜLEIN
DINKELSBÜHLER STR. 21
91717 WASSERTRÜDINGEN

NACHBARN :

FL.NR. 448/3,
STEIGERWALD IDA U. PETER,
OETTINGER STR. 21,
91717 WASSERTRÜDINGEN

FL.NR. 448,
RIEDELSEIMER HEINZ THOMAS,
OETTINGER STR. 21a,
91717 WASSERTRÜDINGEN

FL.NR. 443,
RIEDEL ADRIAN U. HANA,
OETTINGER STR. 19,
91717 WASSERTRÜDINGEN

FL.NR. 442/2,
SCHÜLEIN CHRISTA U. KLAUS
OETTINGER STR. 17b,
91717 WASSERTRÜDINGEN

FL.NR. 439/3, 442/1,
STADT WASSERTRÜDINGEN

BAUTEIL :

NORDEN, WESTEN

DATUM:	MASSSTAB:	GEZ:	PLANNR.:
05.05.2021	1 : 100	HERRMANN	5