


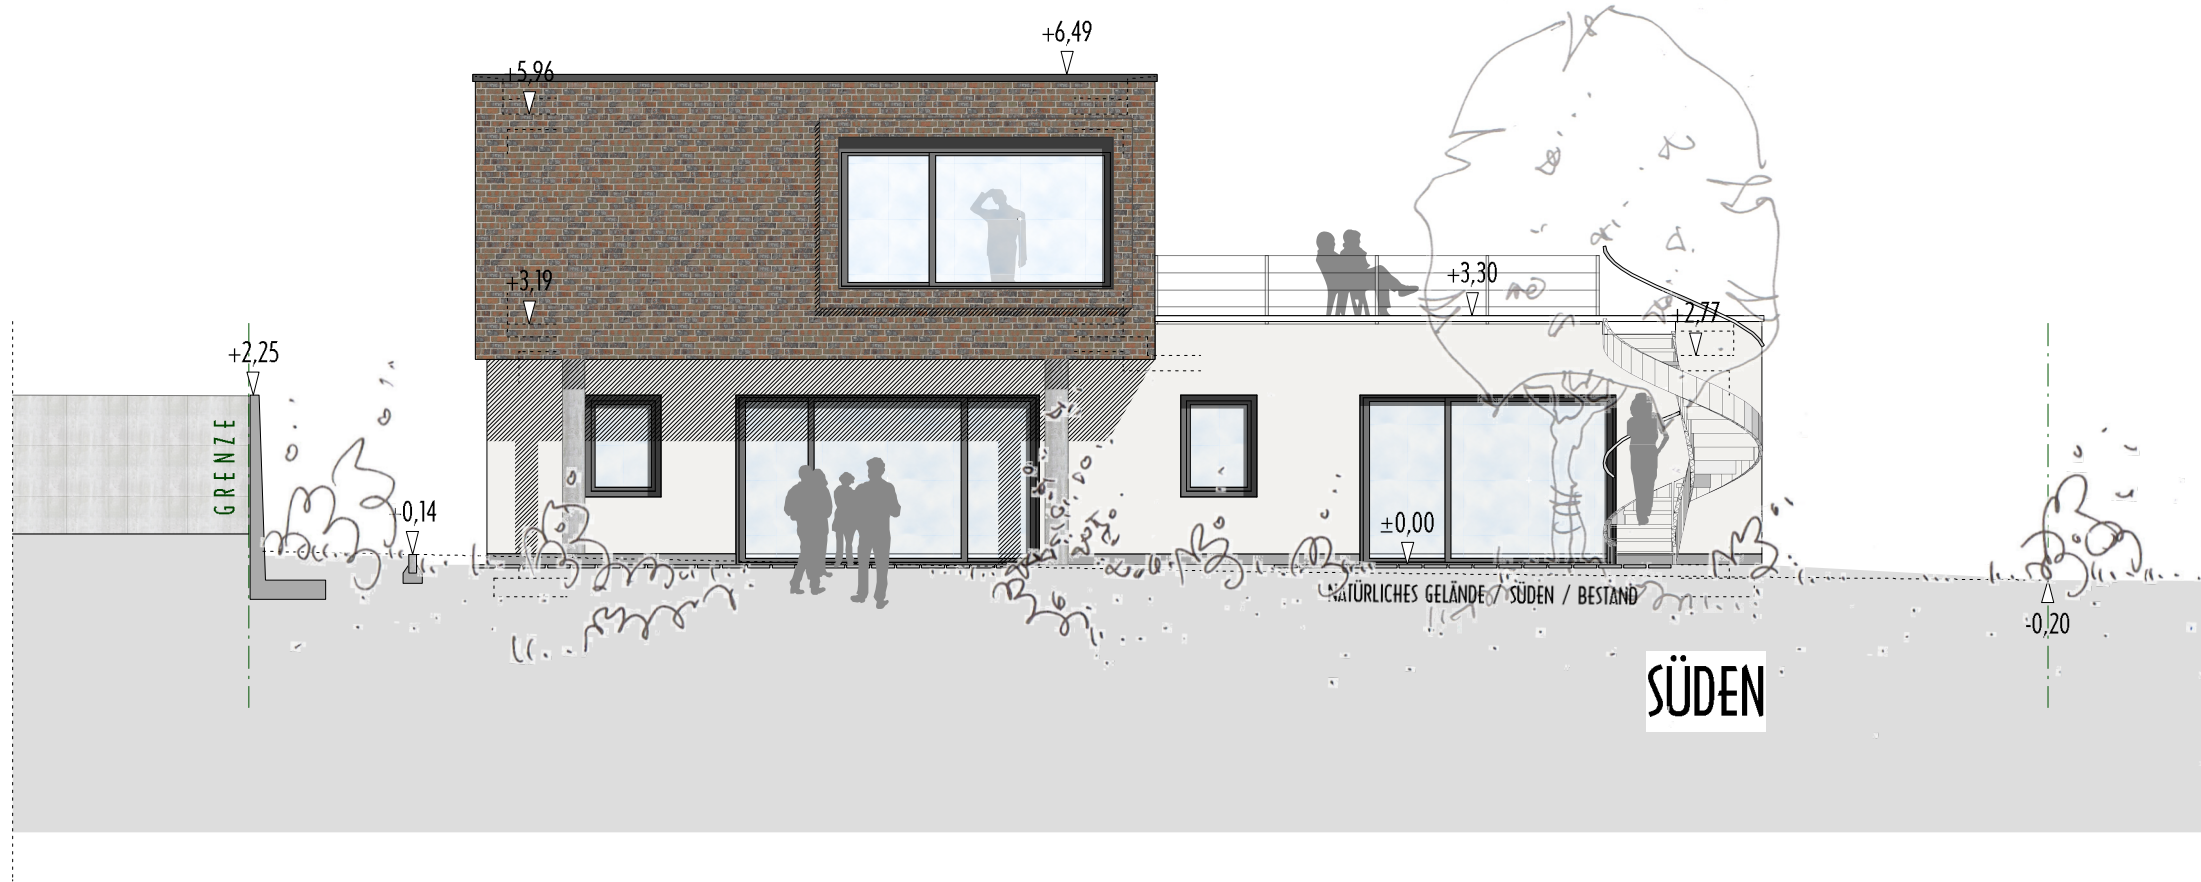

PLANUNGSBÜRO

K. - H. HERRMANN

STETTINER STR. 4
91717 WASSERTRÜDINGEN

TEL. 09832/9110
FAX. 09832/9258

BAUVORHABEN:
NEUBAU EINES WOHNGEBÄUDES, AUF FL.NR. 441, TEILFLÄCHE 442/2, OETTINGER STR. 17, 17a, 91717 WASSERTRÜDINGEN
BAUVORHABEN:
SHARI U. PHILIPP SCHÜLEIN DINKELSBUHLER STR. 21 91717 WASSERTRÜDINGEN
NACHBARN:
FL.NR. 448/3, STEIGERWALD IDA U. PETER, OETTINGER STR. 21, 91717 WASSERTRÜDINGEN
FL.NR. 448, RIEDELSCHEIMER HEINZ THOMAS, OETTINGER STR. 21a, 91717 WASSERTRÜDINGEN
FL.NR. 443, RIEDEL ADRIAN U. HANA, OETTINGER STR. 19, 91717 WASSERTRÜDINGEN
FL.NR. 442/2, SCHÜLEIN CHRISTA U. KLAUS OETTINGER STR. 17b, 91717 WASSERTRÜDINGEN
FL.NR. 439/3, 442/1, STADT WASSERTRÜDINGEN

BAUTEIL:

SÜDEN, OSTEN

DATUM:	MASSSTAB:	GEZ:	PLANNR.:
05.05.2021	1 : 100	HERRMANN	4