


GRUNDRISS EG
M 1:100

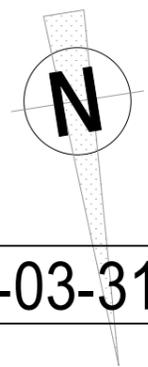

Vorabzug 2021-03-31

- Angrenzer:
Flurstück 2630/41
Baumeister, Fritz und Olga
- Angrenzer:
Flurstück 2630/45
Weimert, Wolfgang
- Angrenzer:
Flurstück 2630/49
Kreuchauf, Gerhard und Sabine

Bauherr:
Flurstück 2630/50

Projekt: Einbau einer
Flachdachgaube
Nürnberger Straße 69
91717 Wassertrüdingen
Flurstück 2630/50


Bauherr: Ebel, Angelina
Nürnberger Straße 69
91717 Wassertrüdingen

Planung: **DANNER**
HOLZBAU
Bahnhofstraße 28
91717 Wassertrüdingen
Telefon (0 98 32) 2 34
Telefax (0 98 32) 16 24

Unterschrift:

Datum: Wassertrüdingen , xx April 2021

GRUNDRISS DG
M 1:100

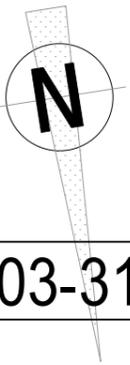

Vorabzug 2021-03-31

- Angrenzer:
Flurstück 2630/41
Baumeister, Fritz und Olga
- Angrenzer:
Flurstück 2630/45
Weimert, Wolfgang
- Angrenzer:
Flurstück 2630/49
Kreuchauf, Gerhard und Sabine

Bauherr:
Flurstück 2630/50


Projekt: Einbau einer
Flachdachgaube
Nürnberger Straße 69
91717 Wassertrüdingen
Flurstück 2630/50

Bauherr: Ebel, Angelina
Nürnberger Straße 69
91717 Wassertrüdingen

Planung: **DANNER**
HOLZBAU
Bahnhofstraße 28
91717 Wassertrüdingen
Telefon (0 98 32) 2 34
Telefax (0 98 32) 16 24

Unterschrift:

Datum: Wassertrüdingen , xx April 2021

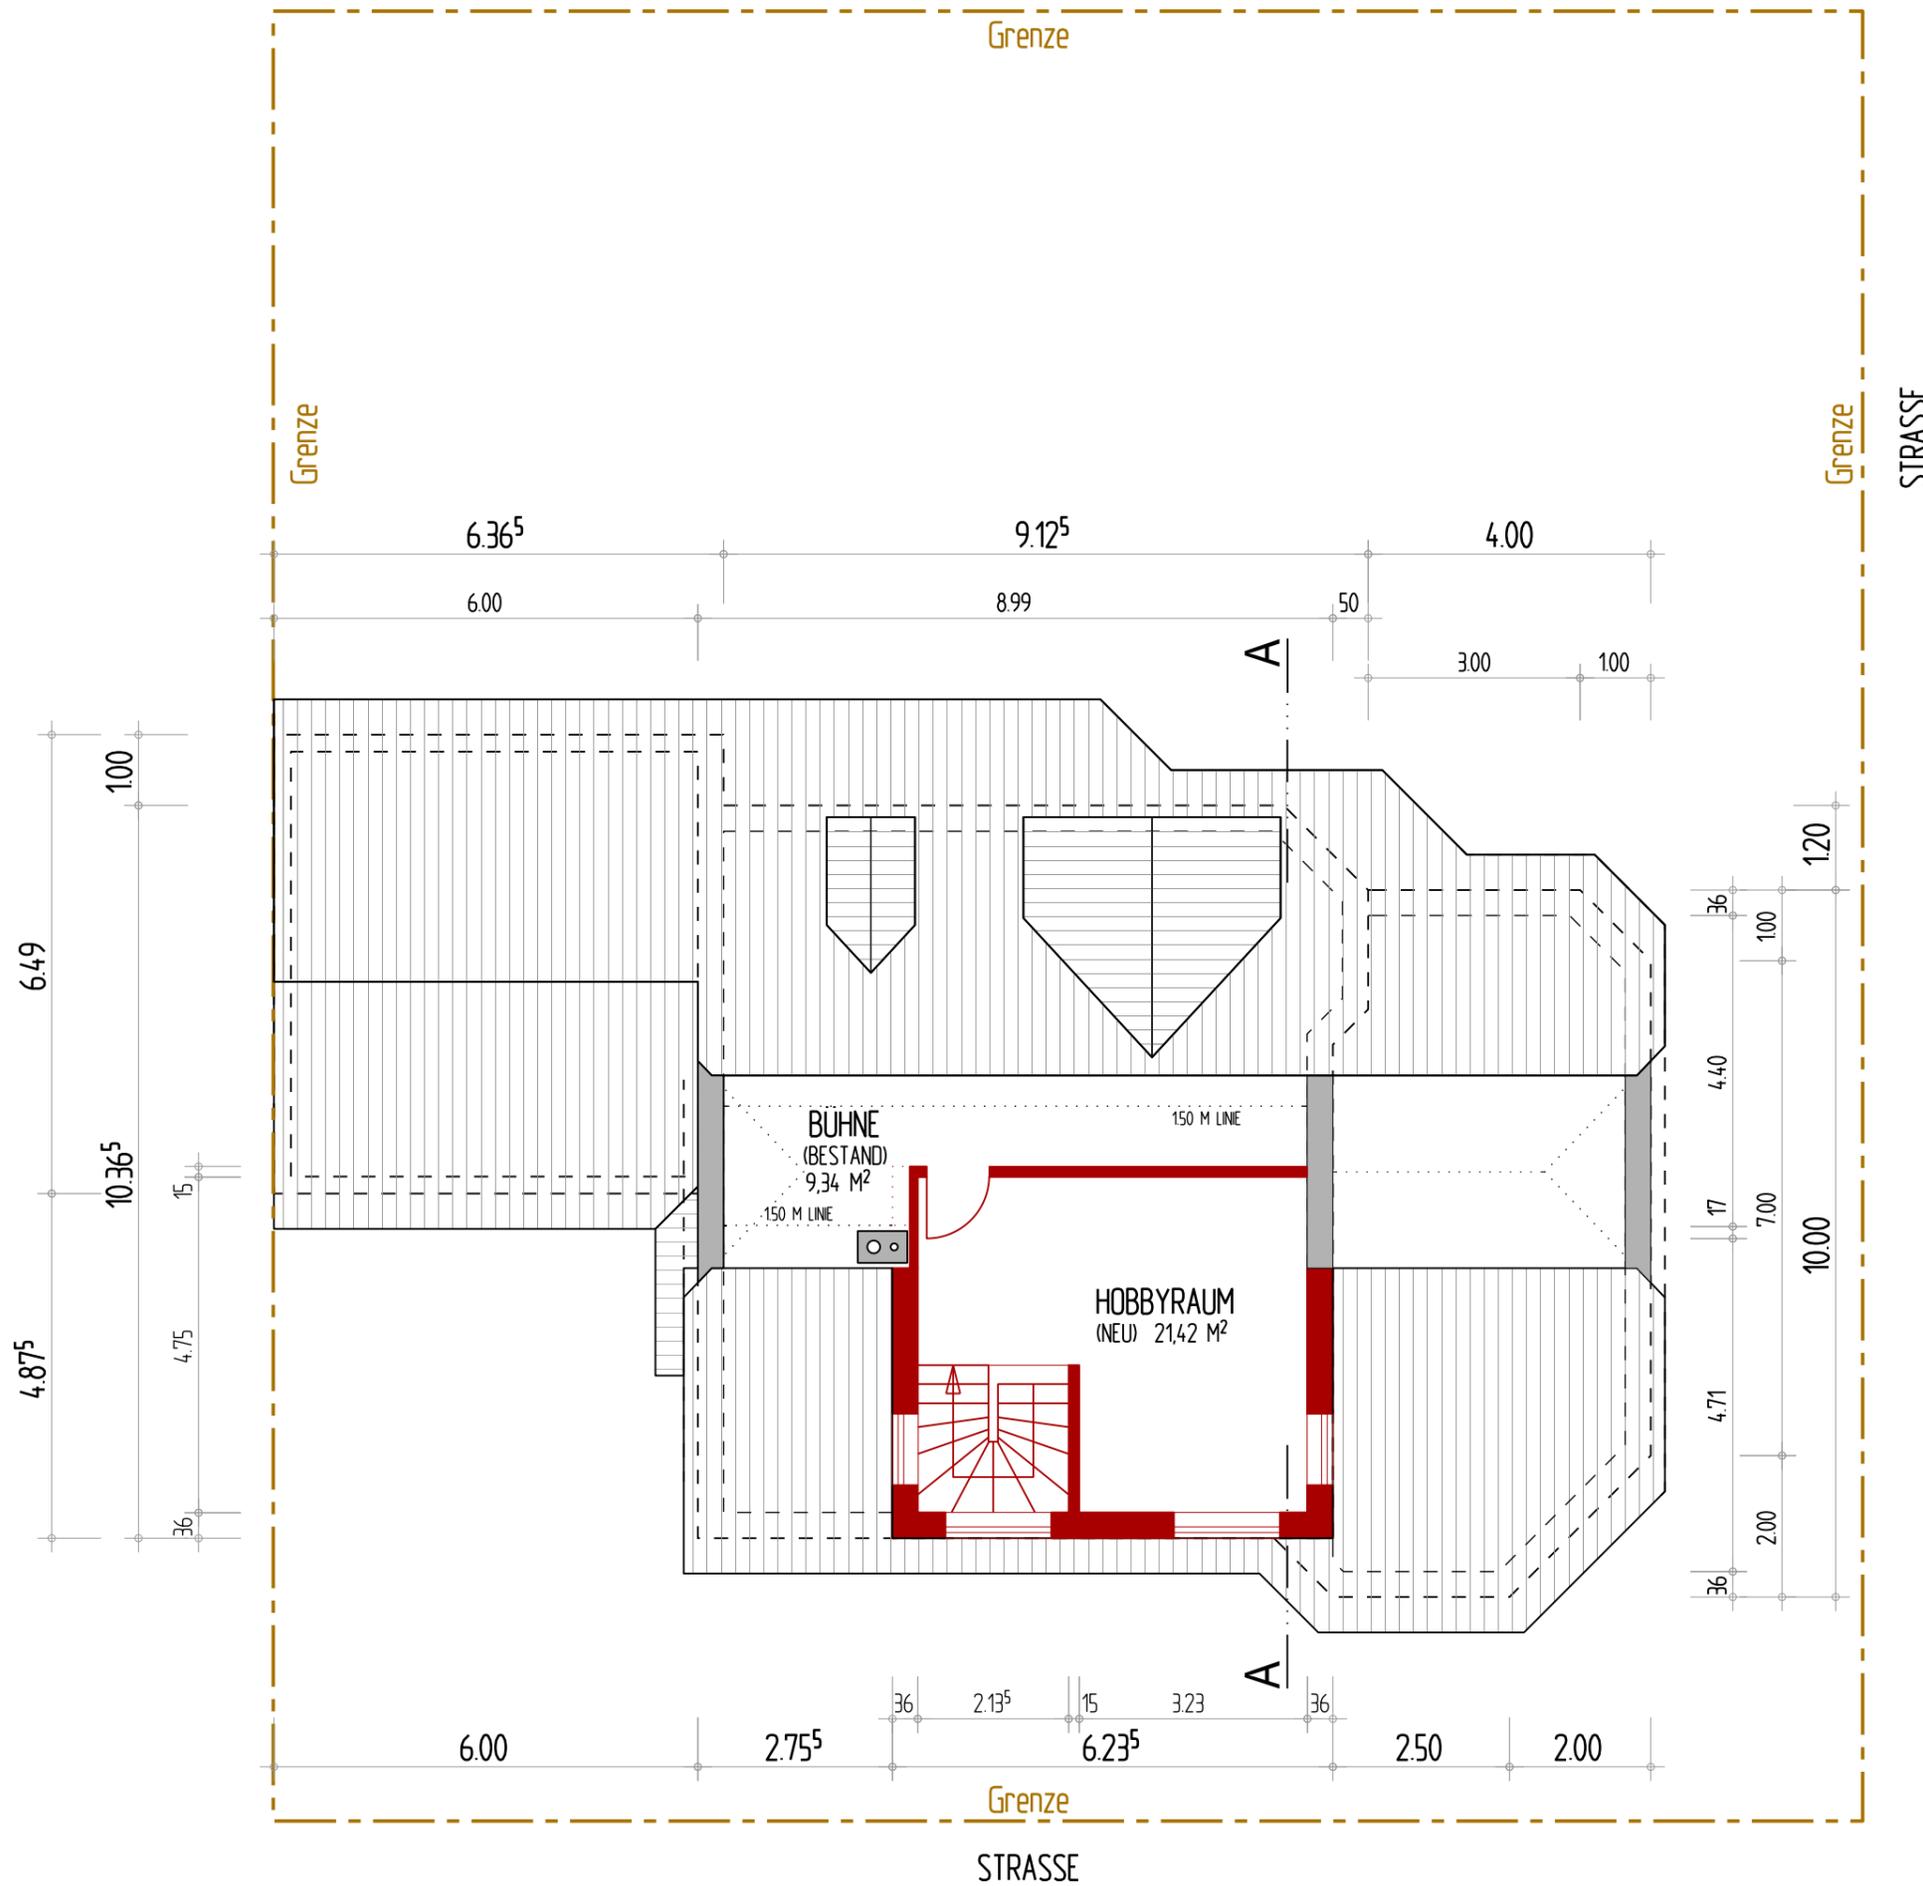

Südansicht

M 1:100

Vorabzug 2021-03-31



Angrenzer:
Flurstück 2630/41

Baumeister, Fritz und Olga

Angrenzer:
Flurstück 2630/45

Weimert, Wolfgang

Angrenzer:
Flurstück 2630/49

Kreuchauf, Gerhard und Sabine

Bauherr:
Flurstück 2630/50

Projekt: Einbau einer
Flachdachgaube
Nürnberger Straße 69
91717 Wassertrüdingen
Flurstück 2630/50

Bauherr: Ebel, Angelina
Nürnberger Straße 69
91717 Wassertrüdingen

Planung: **DANNER**
HOLZBAU
Bahnhofstraße 28
91717 Wassertrüdingen
Telefon (0 98 32) 2 34
Telefax (0 98 32) 16 24


Unterschrift:

Datum: Wassertrüdingen , xx April 2021

Ostansicht

M 1:100

Vorabzug 2021-03-31

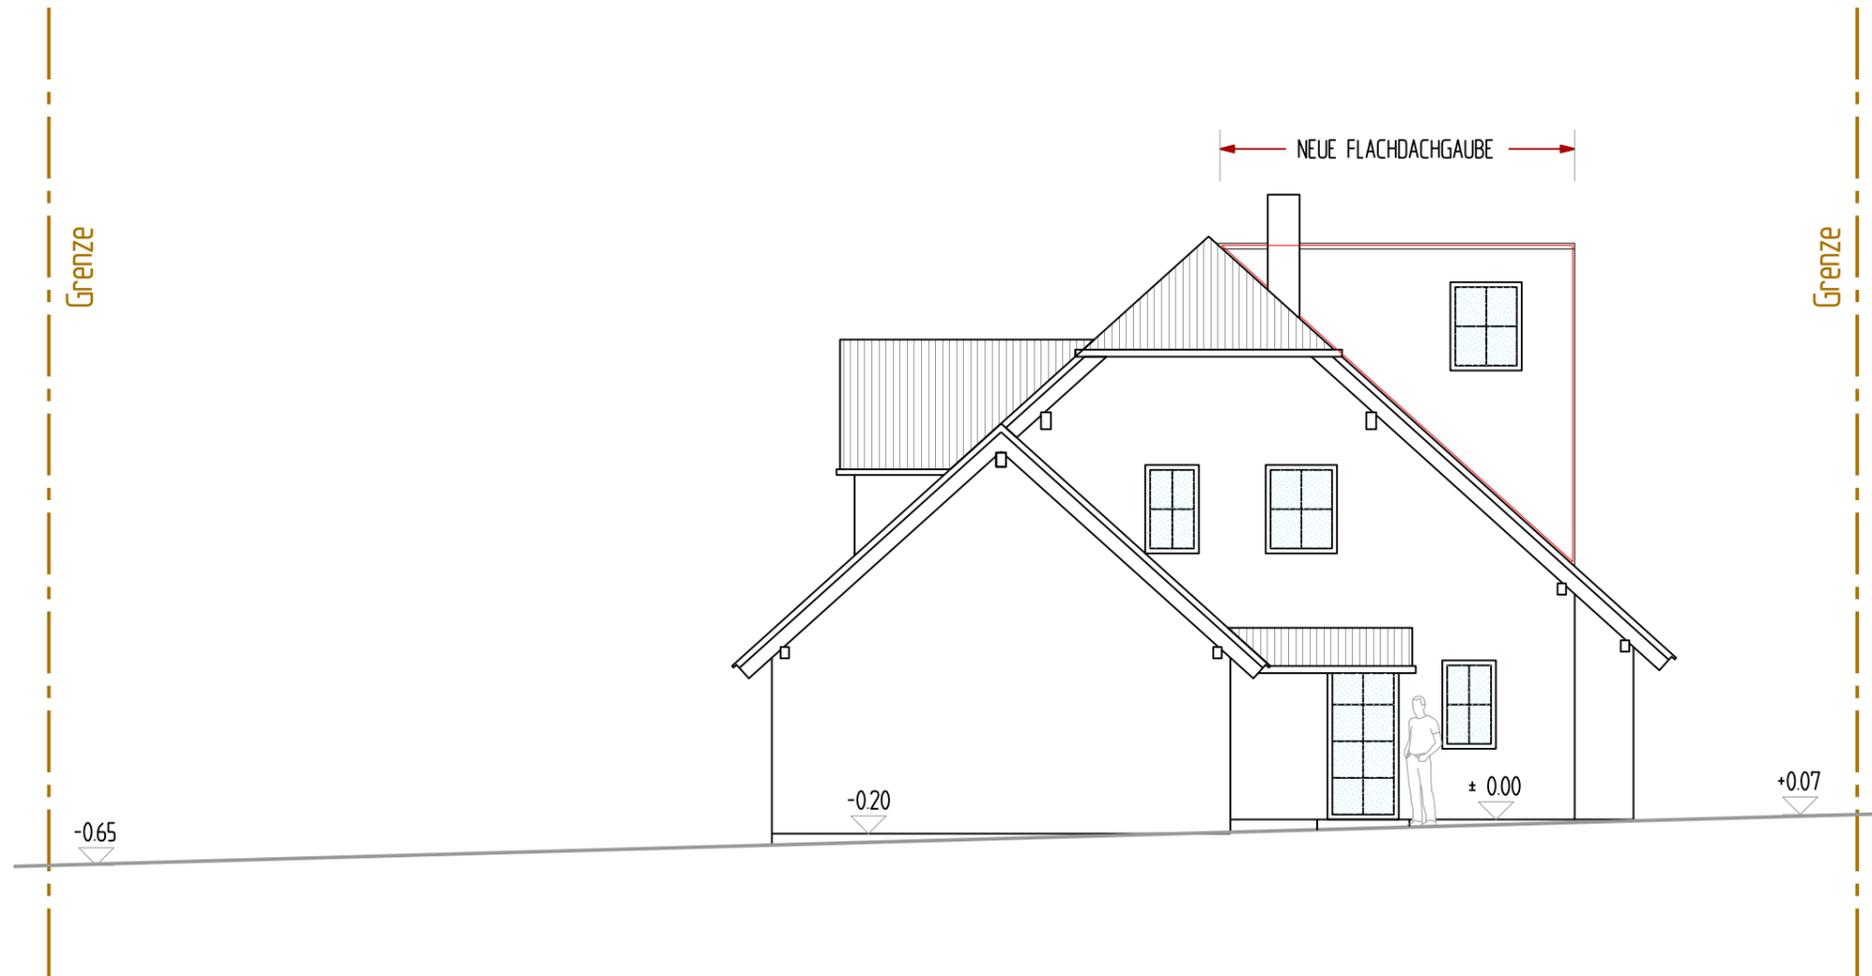

Angrenzer:
Flurstück 2630/41

Baumeister, Fritz und Olga

Angrenzer:
Flurstück 2630/45

Weimert, Wolfgang

Angrenzer:
Flurstück 2630/49

Kreuchauf, Gerhard und Sabine

Bauherr:
Flurstück 2630/50

Projekt: Einbau einer
Flachdachgaube
Nürnberger Straße 69
91717 Wassertrüdingen
Flurstück 2630/50

Bauherr: Ebel, Angelina
Nürnberger Straße 69
91717 Wassertrüdingen

Planung: **DANNER**
HOLZBAU
Bahnhofstraße 28
91717 Wassertrüdingen
Telefon (0 98 32) 2 34
Telefax (0 98 32) 16 24


Unterschrift:

Datum: Wassertrüdingen , xx April 2021

Nordansicht

M 1:100

Vorabzug 2021-03-31

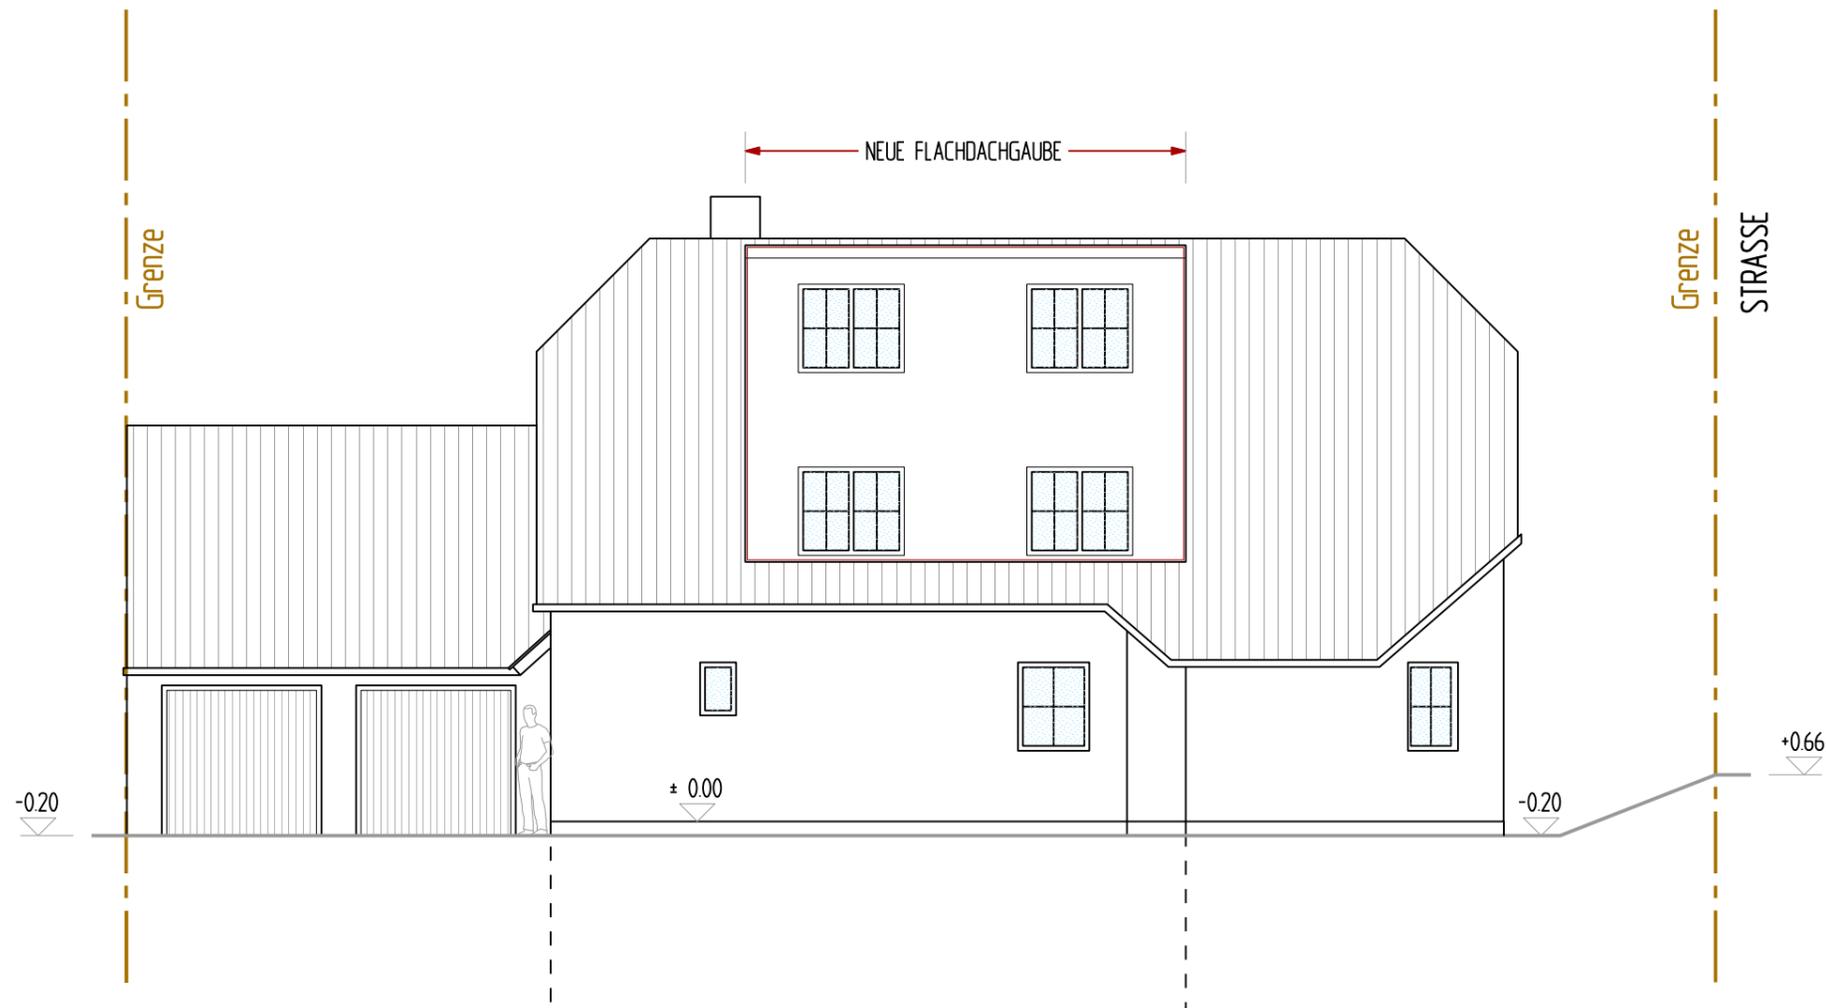

Angrenzer:
Flurstück 2630/41

Baumeister, Fritz und Olga

Angrenzer:
Flurstück 2630/45

Weimert, Wolfgang

Angrenzer:
Flurstück 2630/49

Kreuchauf, Gerhard und Sabine

Bauherr:
Flurstück 2630/50

Projekt: Einbau einer
Flachdachgaube
Nürnberger Straße 69
91717 Wassertrüdingen
Flurstück 2630/50

Bauherr: Ebel, Angelina
Nürnberger Straße 69
91717 Wassertrüdingen

Planung: **DANNER**
HOLZBAU
Bahnhofstraße 28
91717 Wassertrüdingen
Telefon (0 98 32) 2 34
Telefax (0 98 32) 16 24

Unterschrift:

Datum: Wassertrüdingen , xx April 2021

Westansicht

M 1:100

Vorabzug 2021-03-31



Angrenzer:
Flurstück 2630/41

Baumeister, Fritz und Olga

Angrenzer:
Flurstück 2630/45

Weimert, Wolfgang

Angrenzer:
Flurstück 2630/49

Kreuchauf, Gerhard und Sabine

Bauherr:
Flurstück 2630/50

Projekt: Einbau einer
Flachdachgaube
Nürnberger Straße 69
91717 Wassertrüdingen
Flurstück 2630/50

Bauherr: Ebel, Angelina
Nürnberger Straße 69
91717 Wassertrüdingen

Planung: **DANNER**
HOLZBAU
Bahnhofstraße 28
91717 Wassertrüdingen
Telefon (0 98 32) 2 34
Telefax (0 98 32) 16 24

Unterschrift:

Datum: Wassertrüdingen , xx April 2021