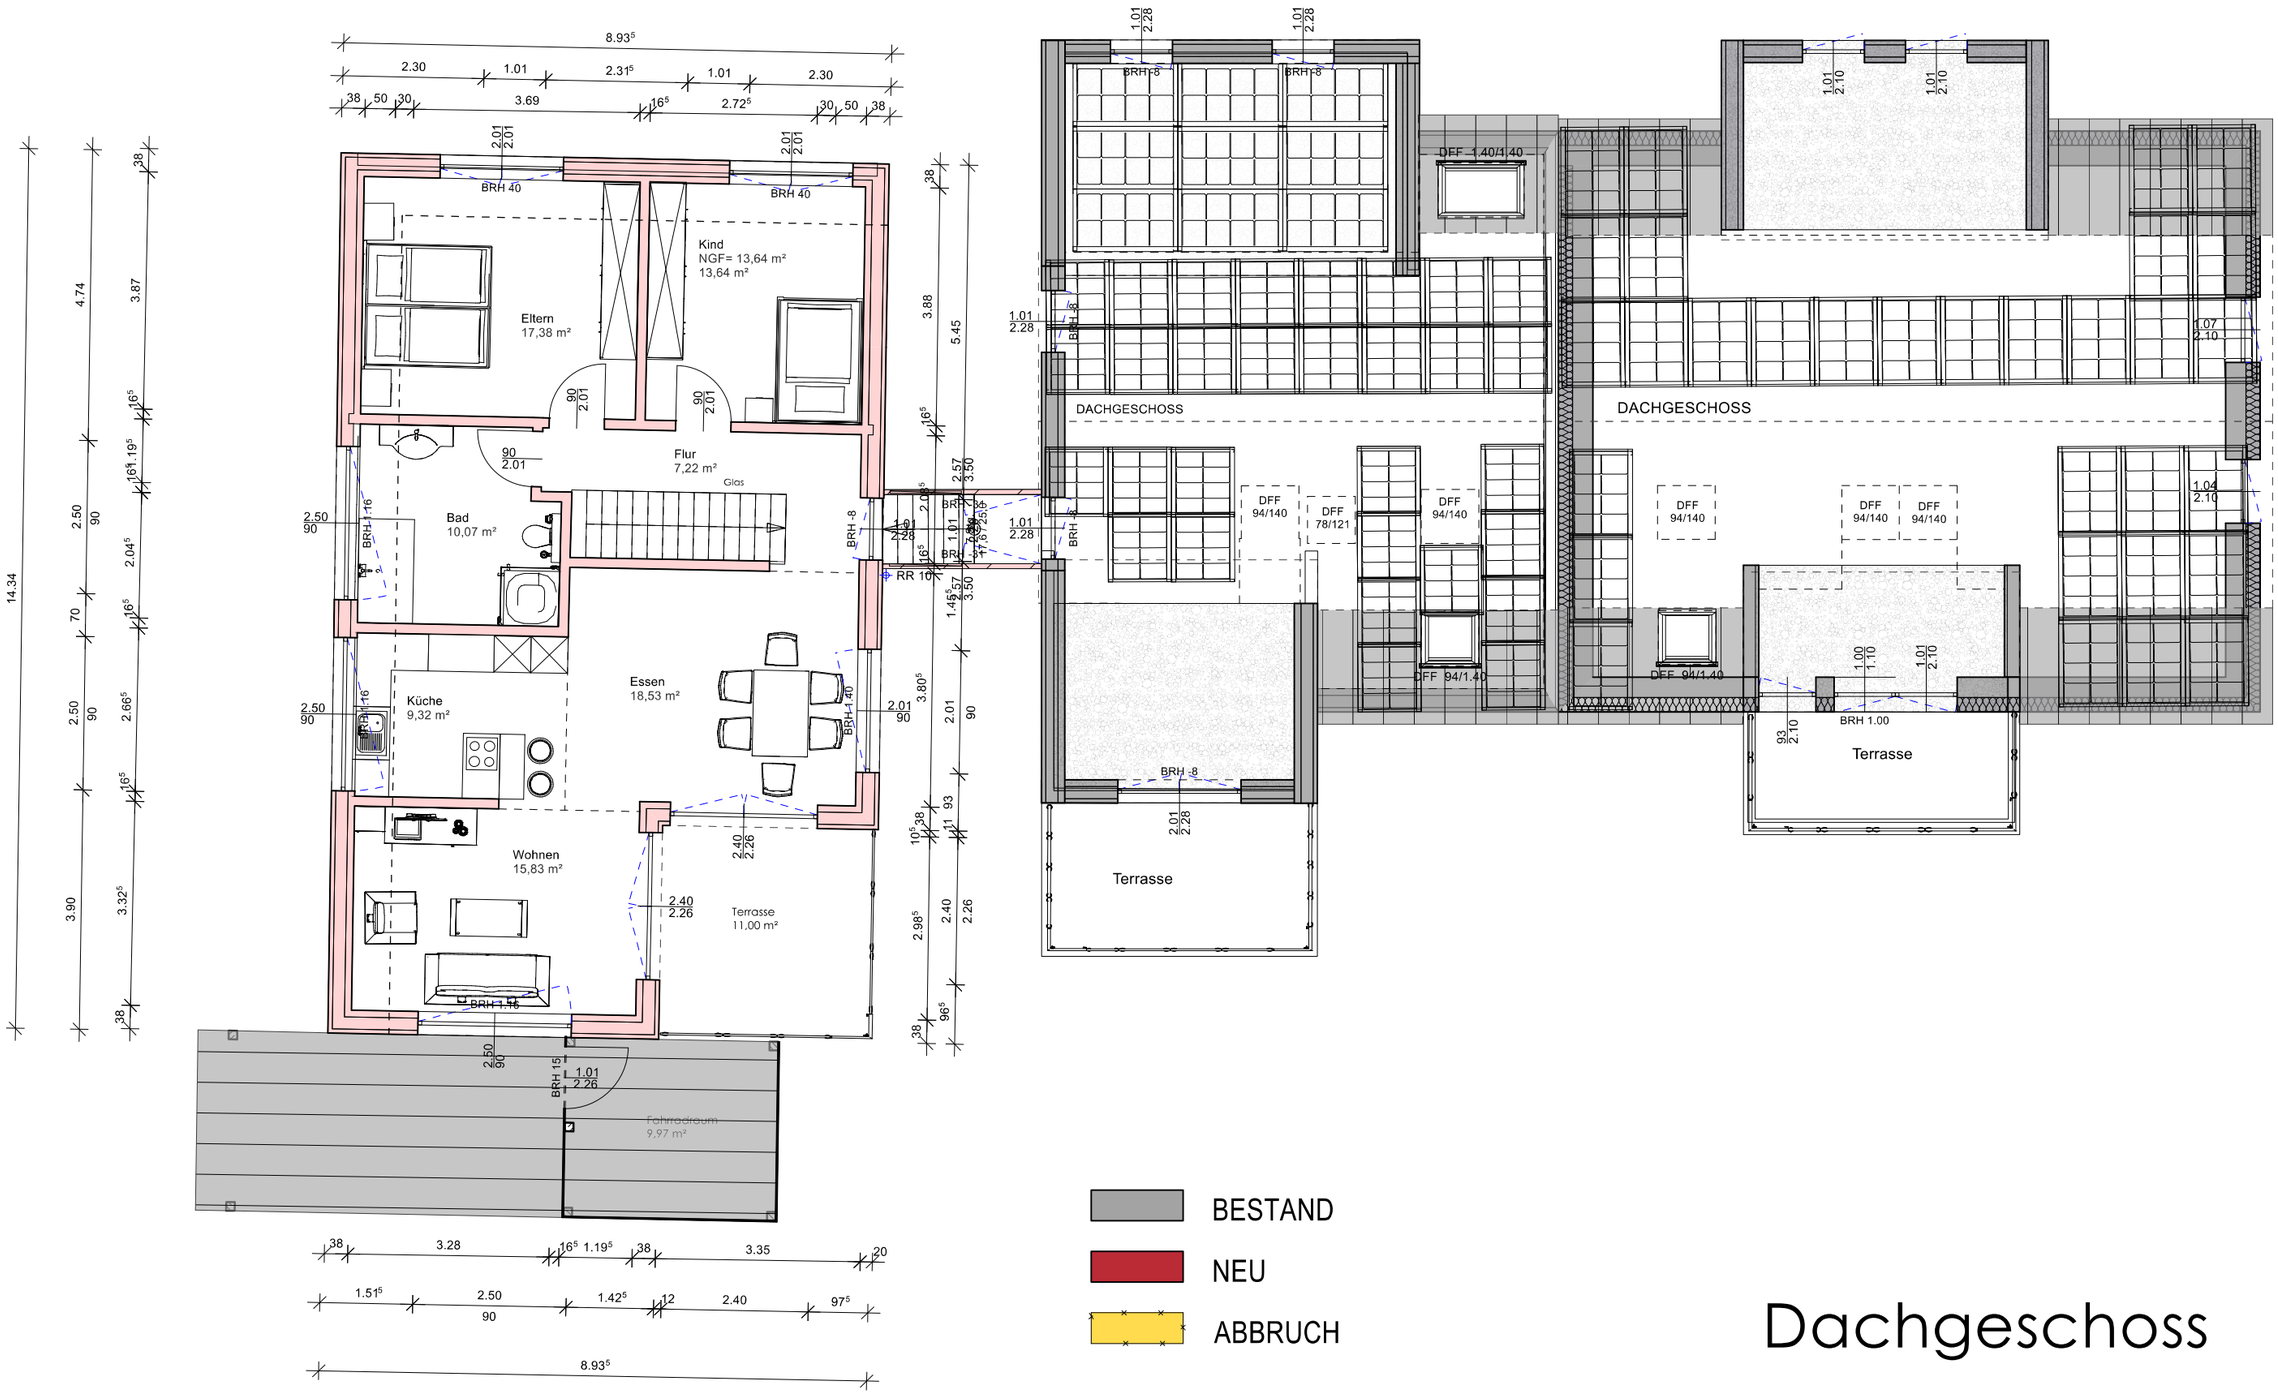


Dachgeschoss

10.03.2021

BV Hoffmann, Wassertrüdingen
© Dipl. Ing. FH Leonhard Taglieber · Nittingen 8a · 86732 Oettingen
Tel. 09082/96105-0 · Fax -25 · www.avs-taglieber.de

ARCHITEKTURBÜRO TAGLIEBER
Planung · Energieberatung