



Amt für Digitalisierung, Breitband und Vermessung
Ansbach

Dollmannstraße 56
91522 Ansbach

Auszug aus dem Liegenschaftskataster

Flurkarte 1 : 1000
zur Bauvorlage nach § 7 Abs. 1 BauVorIV
Erstellt am 20.08.2021

Flurstück: 462/2
Gemarkung: Wassertrüdingen

Gemeinde: Stadt Wassertrüdingen
Landkreis: Ansbach
Bezirk: Mittelfranken

Planverfasser:

Architekturbüro
AVS Taglieber GmbH
Nimingen 65 - 86732 Dettingen

AVS

Bauherr:

Nachbar:


Fl.St. 462

Fl.St. 465/32

Fl.St. 465 x

x

x

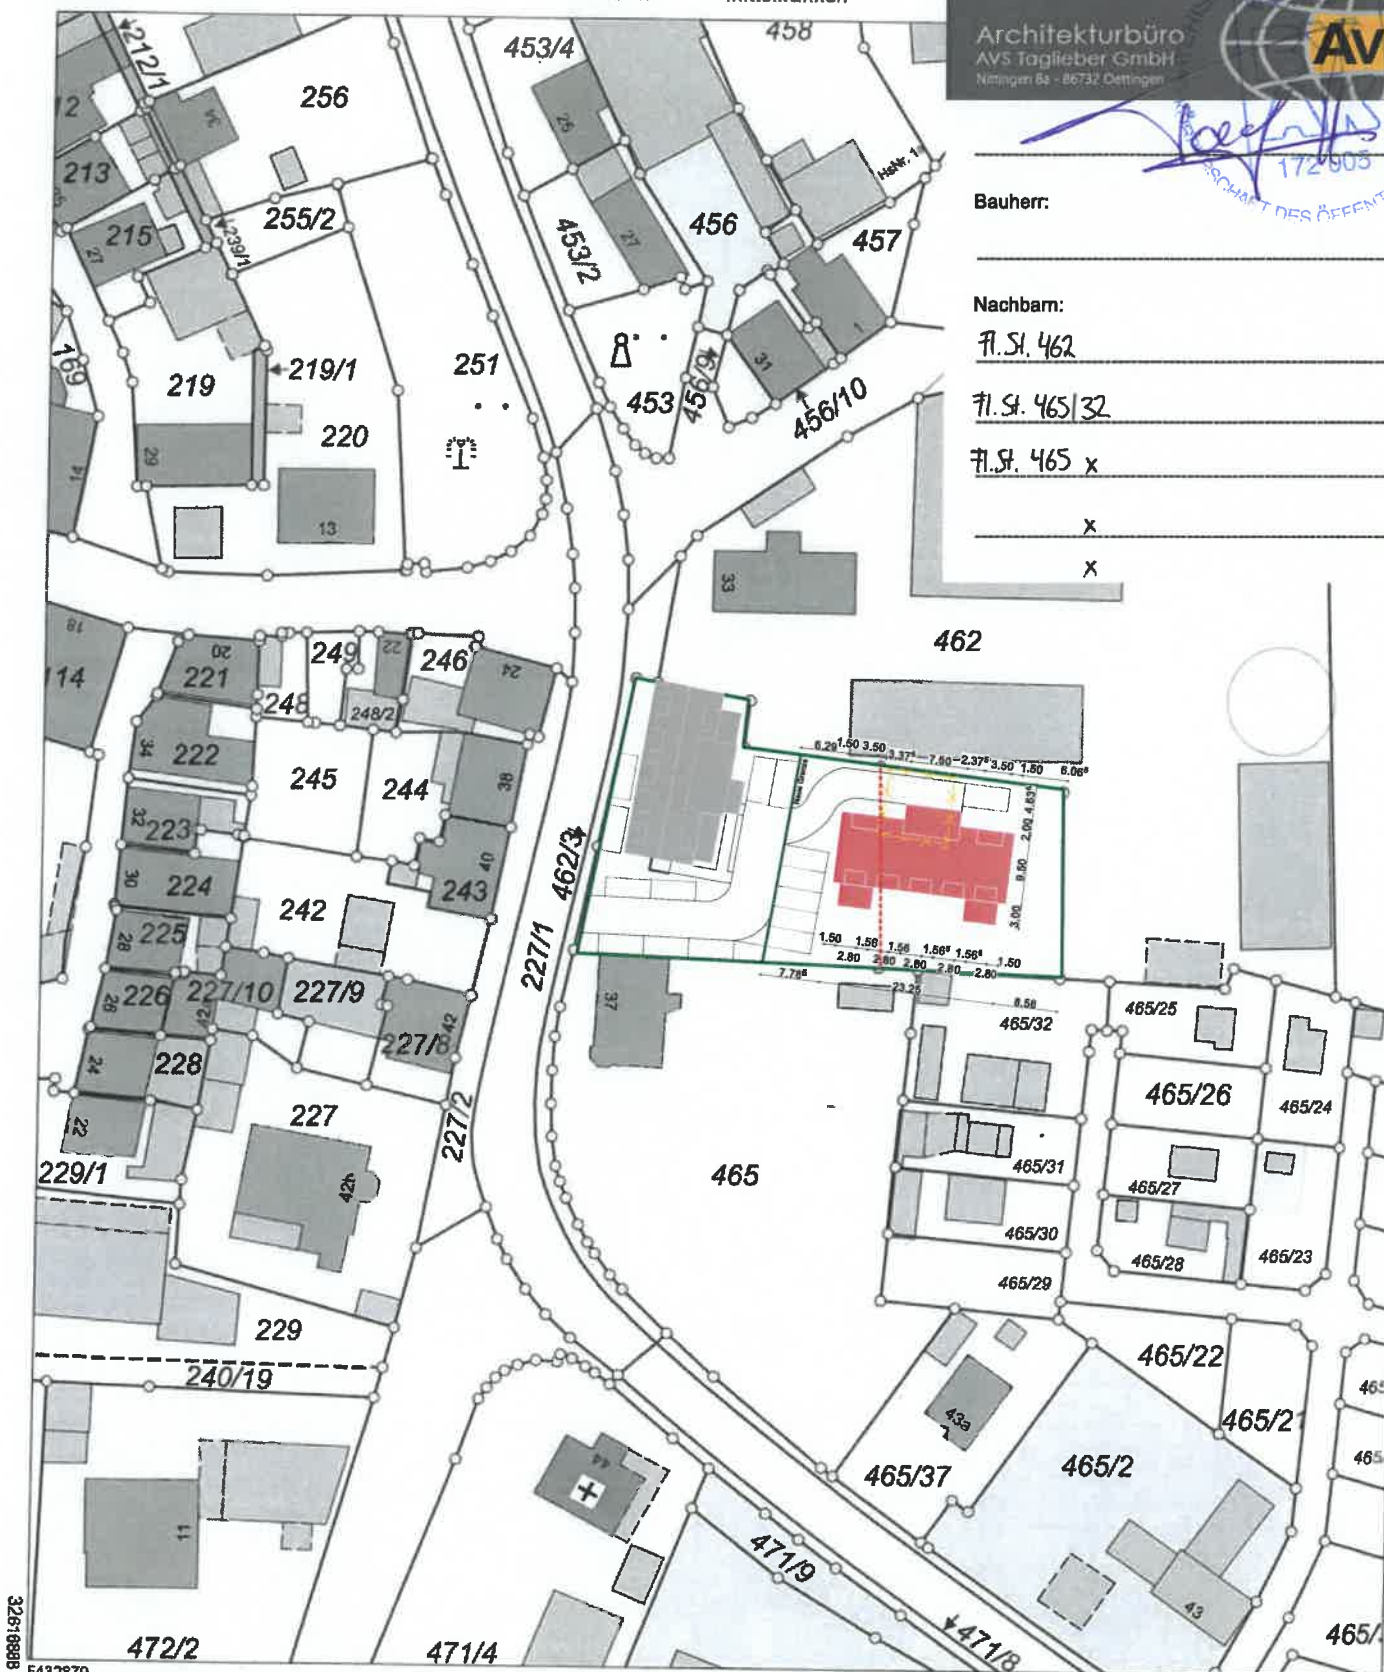

Maßstab 1:1000 0 10 20 30 Meter

Vervielfältigung nur in analoger Form für den eigenen Gebrauch.
Zur Maßentnahme nur bedingt geeignet.

Geschäftszeichen: Hagen

Amt für Digitalisierung,
Breitband und
Vermessung
Stempel und Unterschrift abgebenden Stelle