



# Amt für Digitalisierung, Breitband und Vermessung Ansbach

Dollmannstraße 56  
91522 Ansbach

# Auszug aus dem Liegenschaftskataster

Flurkarte 1 : 1000  
zur Bauvorlage nach § 7 Abs. 1 BauVorIV  
Erstellt am 20.08.2021

Flurstück: 462/2  
Gemarkung: Wassertrüdingen

Gemeinde: Stadt Wassertrüdingen  
Landkreis: Ansbach  
Bezirk: Mittelfranken

Planverfasser:


Architekturbüro  
AVS Taglieber GmbH  
Nittingen 8a - 86732 Oettingen



Bauherr:

Nachbarn:

-----  
-----  
-----  
-----  
-----  
-----

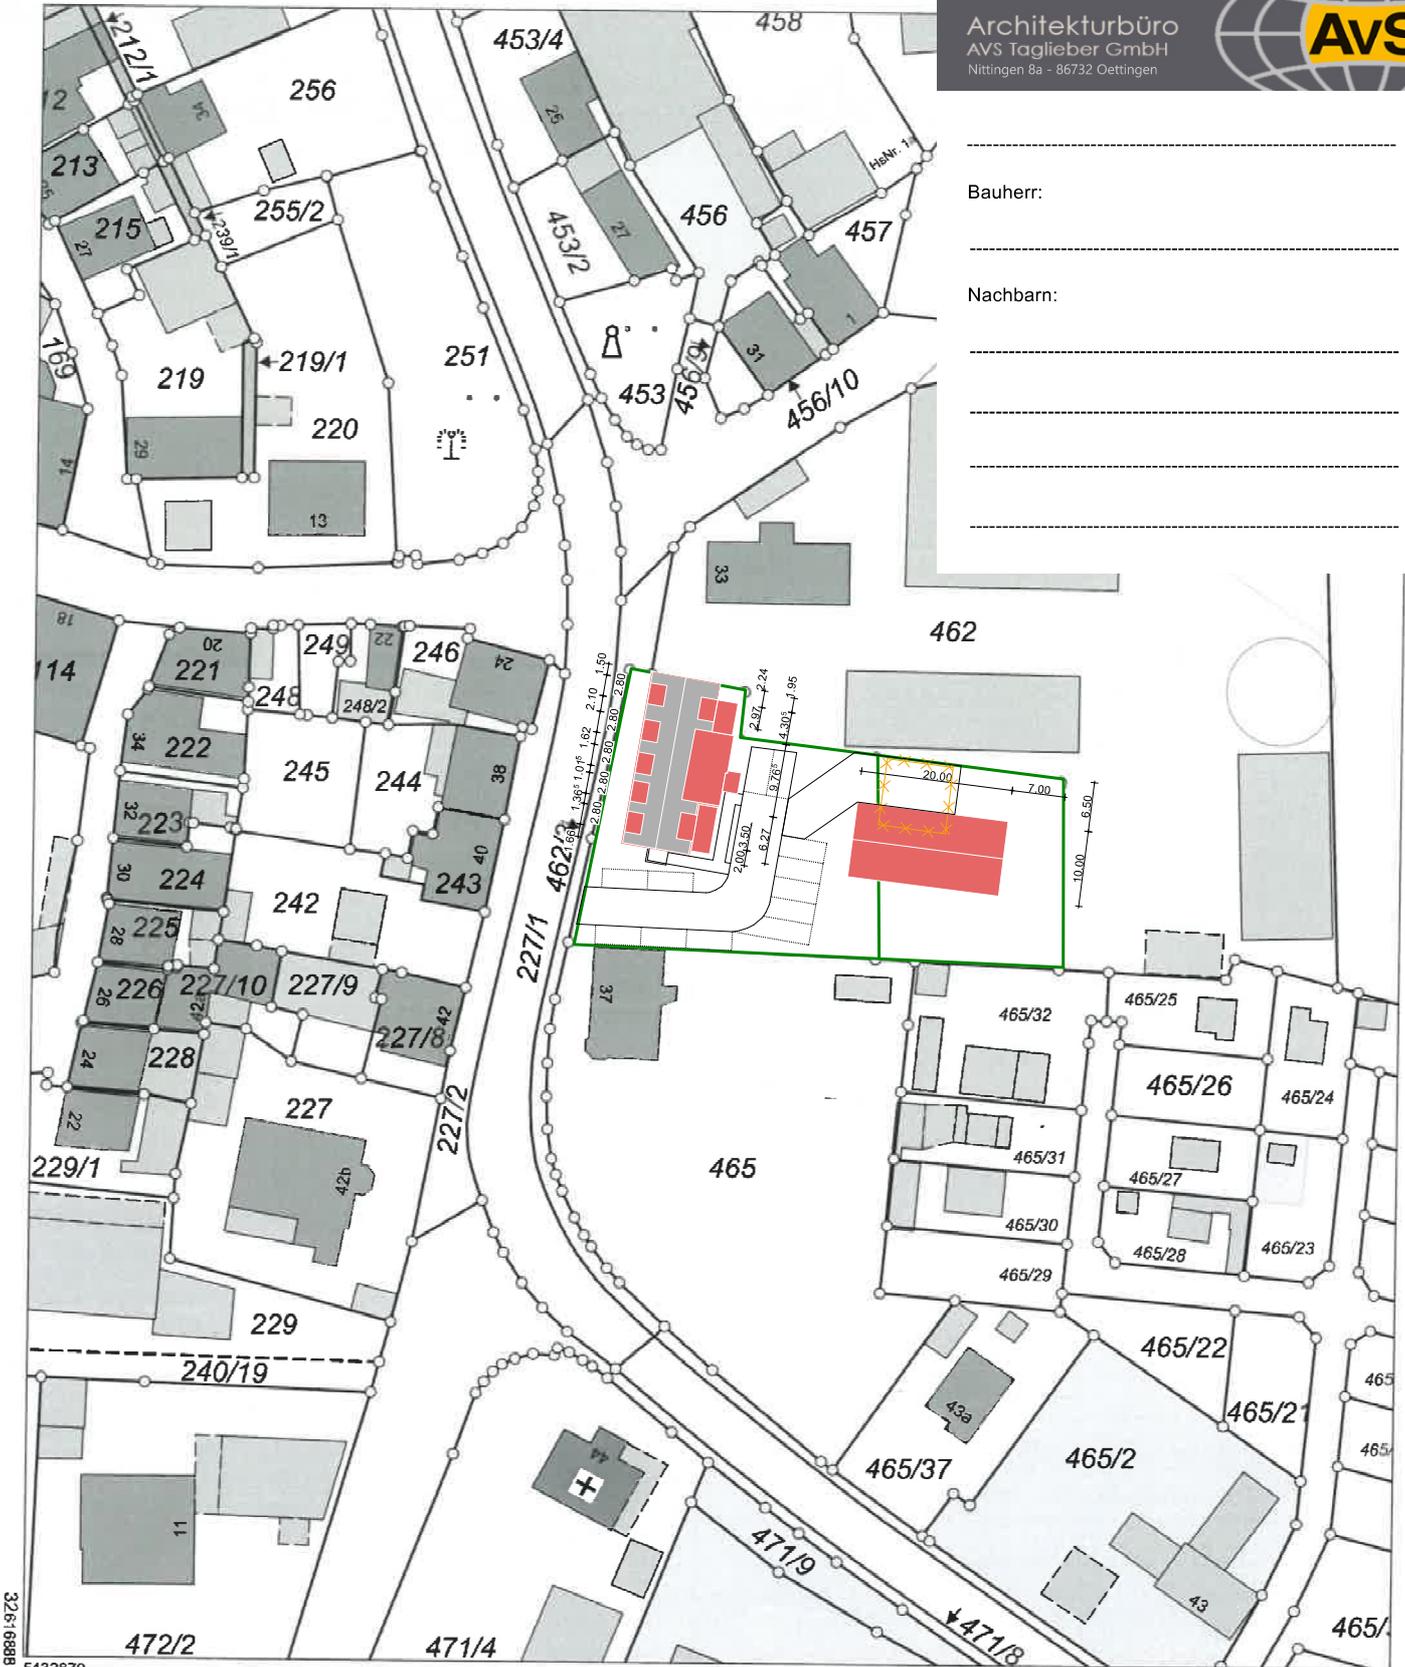

5432879

Maßstab 1:1000 0 10 20 30 Meter

Vervielfältigung nur in analoger Form für den eigenen Gebrauch.  
Zur Maßentnahme nur bedingt geeignet.

Geschäftszeichen: Hagen

Amt für Digitalisierung,  
Breitband und  
Vermessung, Schwabach  
Stempel und Unterschrift für abgebende Stelle