



Wirksamer Flächennutzungsplan

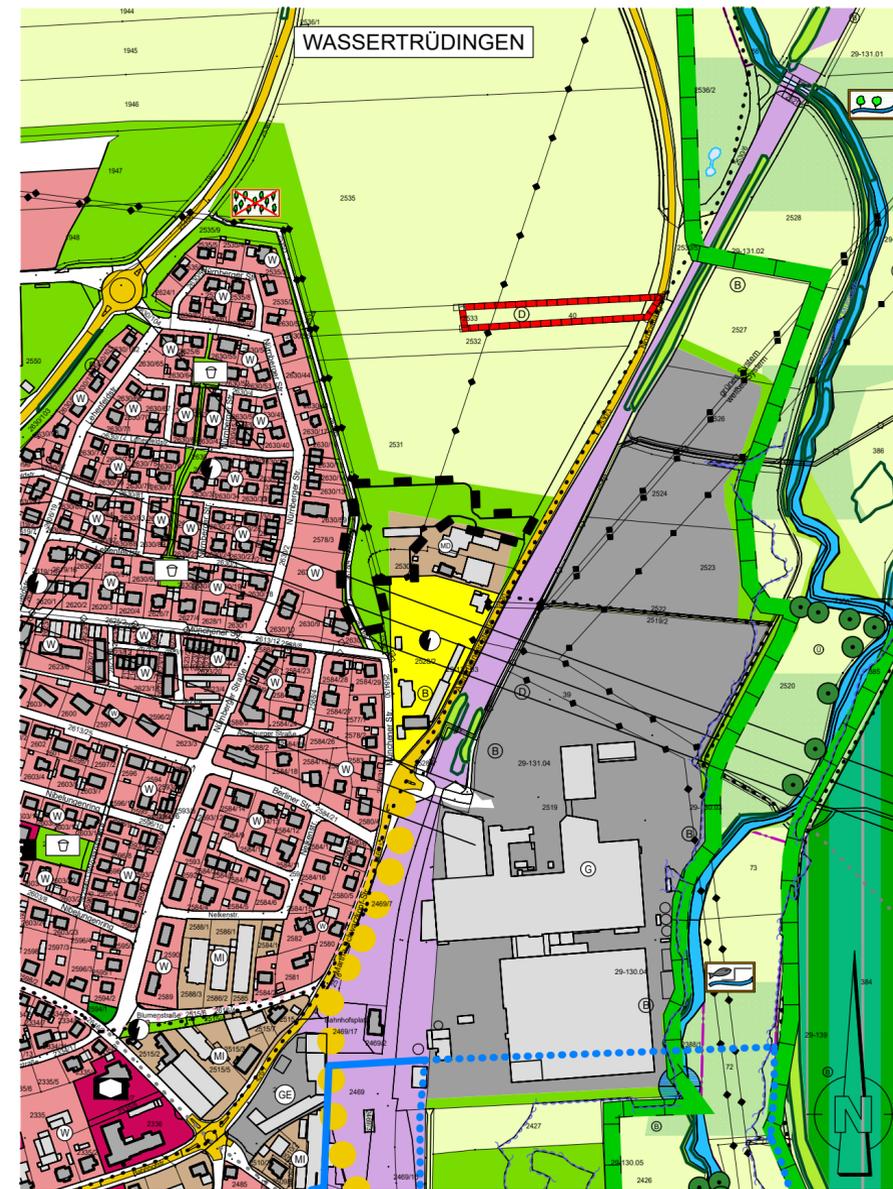

8. Änderung des Flächennutzungsplanes

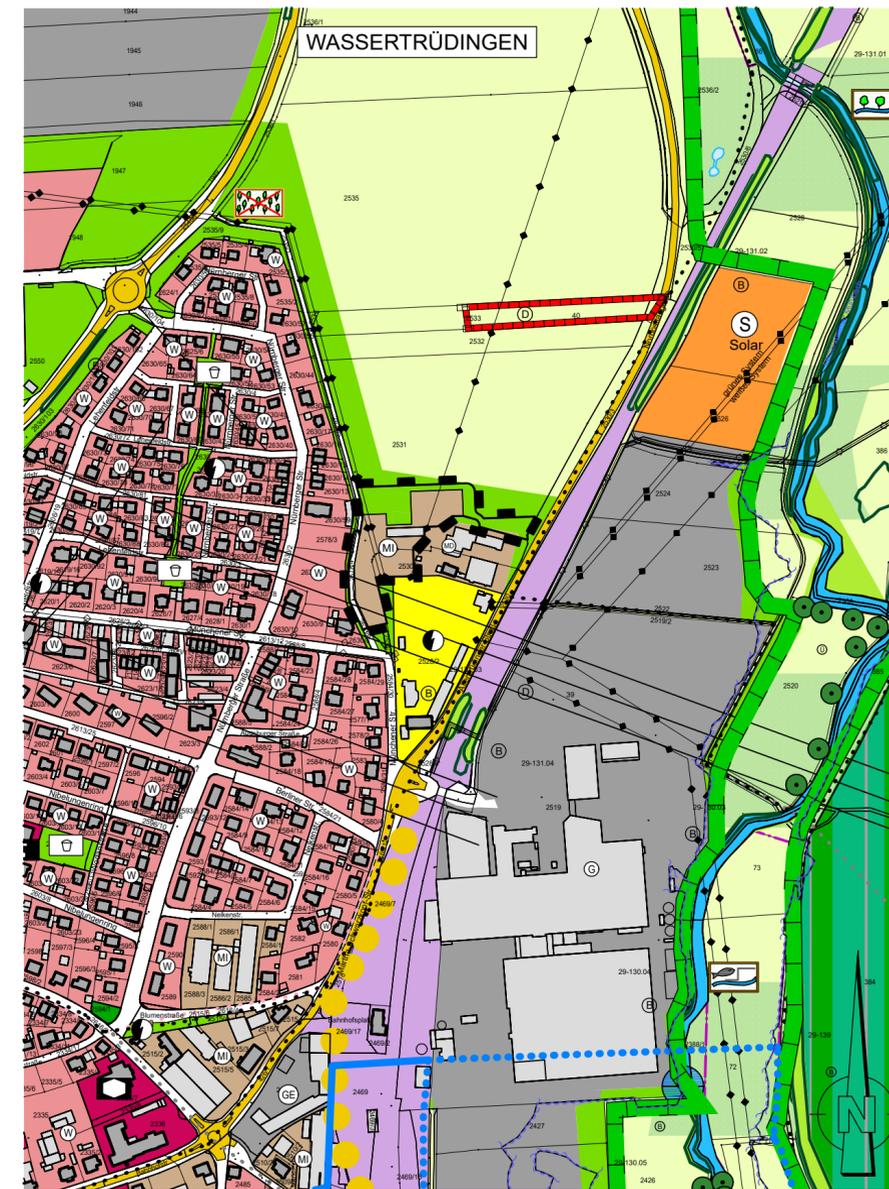

Zeichenerklärung

- Wohnbauflächen (§1 Abs. 1 Nr. 1 BauNVO)
- Gemischte Bauflächen (§1 Abs. 1 Nr. 2 BauNVO)
- Gewerbliche Bauflächen (§1 Abs. 1 Nr. 3 BauNVO)
- Versorgungsanlagen (Zweckbestimmung: Elektrizität)
- Straßenverkehrsflächen (§9 Abs. 1 Nr. 11 und Abs. 6 BauGB)
- Grünflächen (§9 Abs. 1 Nr. 13 und Abs. 6 BauGB)
- Bahnanlagen
- Grenze des räumlichen Geltungsbereiches (§9 Abs. 7 BauGB)

VERFAHRENSVERMERK

1. Die Stadt Wassertrüdingen hat in der Sitzung vom 29.11.2021 gemäß § 2 Abs. 1 BauGB die 8. Änderung des Flächennutzungsplanes beschlossen. Der Änderungsbeschluss wurde am 27.01.2022 ortsüblich bekanntgemacht.
2. Zu dem Entwurf der Flächennutzungsplanänderung in der Fassung vom 29.11.2021 wurden die Behörden und sonstigen Trägern öffentlicher Belange gemäß § 4 Abs. 2 BauGB in der Zeit vom 04.02.2022 bis einschließlich 07.03.2022 beteiligt.
3. Der Entwurf der Flächennutzungsplanänderung in der Fassung vom 29.11.2021 wurde mit Begründung gemäß § 3 Abs. 2 BauGB in der Zeit vom 04.02.2022 bis einschließlich 07.03.2022 öffentlich ausgelegt.
4. Die Stadt Wassertrüdingen hat mit Beschluss des Stadtrates vom 04.04.2022 die 8. Änderung des Flächennutzungsplanes in der Fassung vom 04.04.2022 festgestellt.

Stadt Wassertrüdingen, den _____




Stefan Ultsch, 1. Bürgermeister

5. Das Landratsamt Ansbach hat die 8. Flächennutzungsplanänderung mit Bescheid vom _____ AZ _____ gemäß § 6 BauGB genehmigt.

Stadt Wassertrüdingen, den _____



Stefan Ultsch, 1. Bürgermeister

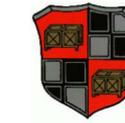

Stadt Wassertrüdingen

Landkreis Ansbach



Index	Art der Änderung	Datum	Bearbeiter	Prüfer
00	Entwurf	29.11.2021	B. Grabner	B. Grabner
01	Genehmigungsfassung	04.04.2022	B. Grabner	B. Grabner
02				
03				
04				

verwendete Bezugsysteme: Hauptlagesystem: UTM (Zone 32) Haupthöhensystem: NHN (Status 170)

2019429/8.FNP_Änderung.PLT

Ingenieurbüro Heller GmbH

Scherberg 30 91567 Herrieden Tel.: 09825/9296-0 Fax: -50
Internet: www.ib-heller.de E-Mail: info@ib-heller.de



Vorhabenbezeichnung:

8. Änderung des Flächennutzungsplanes der Stadt Wassertrüdingen

im Bereich des Bebauungsplanes Nr. 56 für das Mischgebiet "Westlich der Altentrüdingen Straße"

Plannummer: 2019429/8.FNP_Änderung.PLT

Leistungsphase: **Genehmigungsfassung**

Maßstab: 1:5000 Index / Datum: 01 / 04.04.2022

Vorhabensträger: **Markus Hopf, Wassertrüdingen**
.....
(Datum) (Unterschrift)

Entwurfverfasser: **Ingenieurbüro Heller GmbH**
.....
(Datum) (Unterschrift)