




Regelquerschnitt "Sudetenstraße"

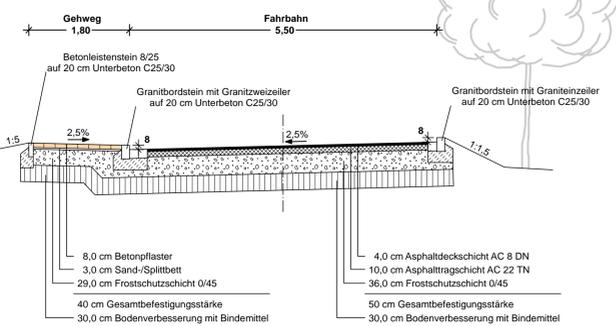


Regelquerschnitt "Haupterschließungsstraße A"

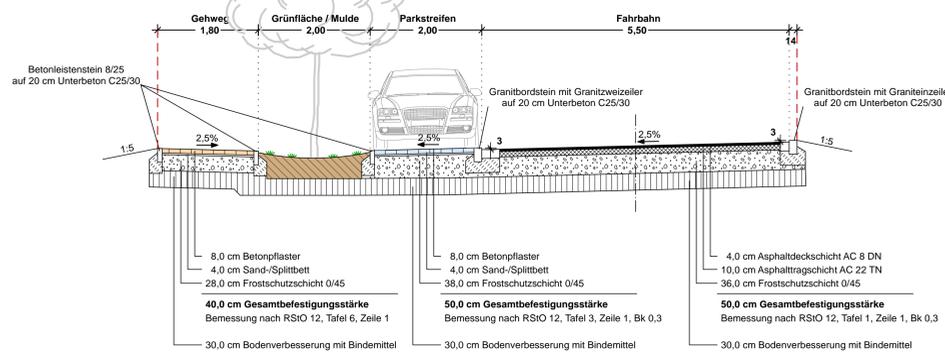


Regelquerschnitt "Haupterschließungsstraße A" - Bau-km 0+275 - 0+300

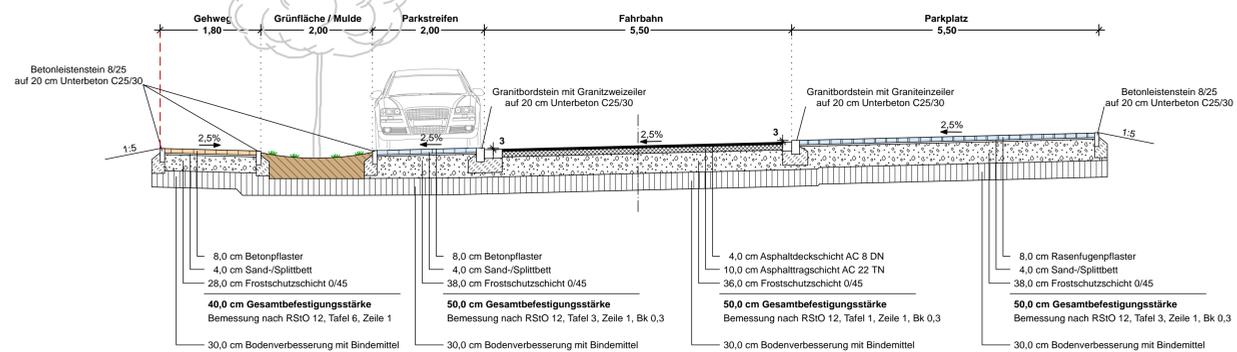


Regelquerschnitt "Haupterschließungsstraße B"

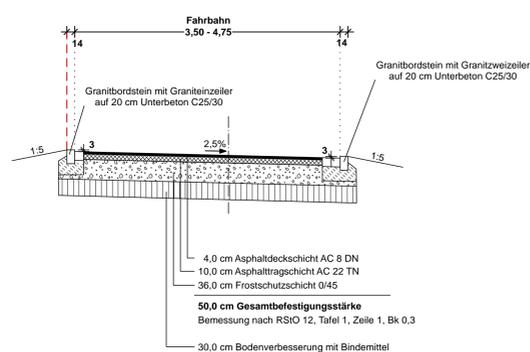


Regelquerschnitt "Flurweg"

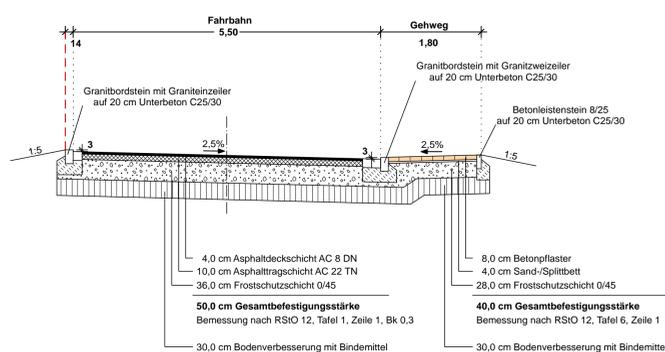


Regelquerschnitt "Wohnstraße A"

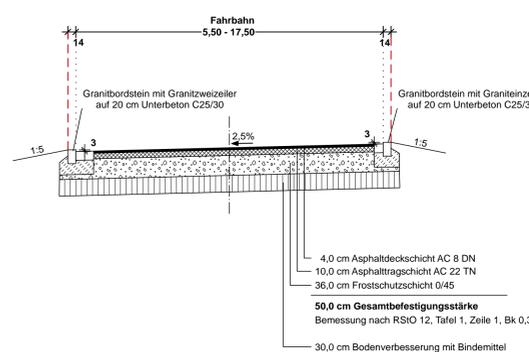


Regelquerschnitt "Wohnstraße B" und "Stichstraße zu Wohnstraße B"

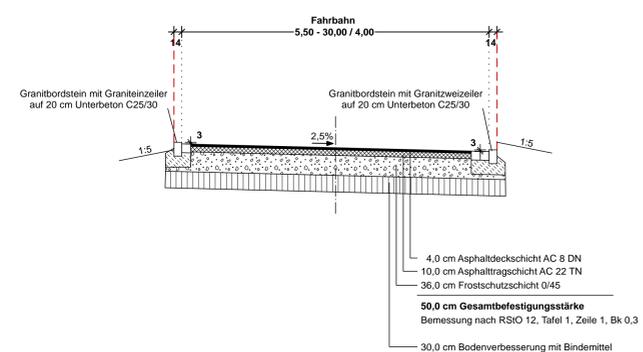


Regelquerschnitt "Wohnstraße C"

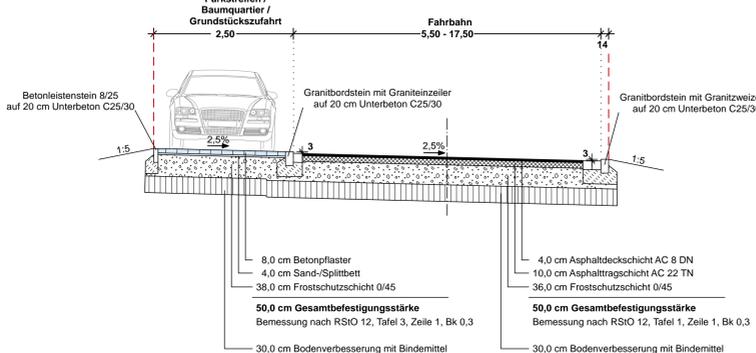


Regelquerschnitt "Wohnstraße D"

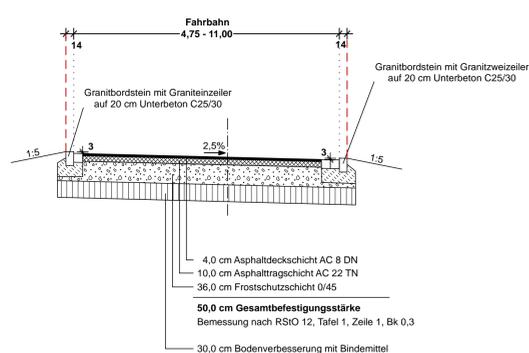

Regelquerschnitt "Gehweg 1"

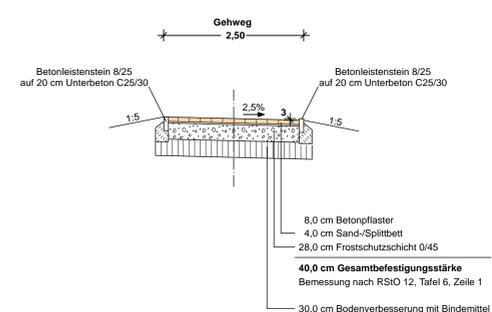

Regelquerschnitt "Gehweg 2"

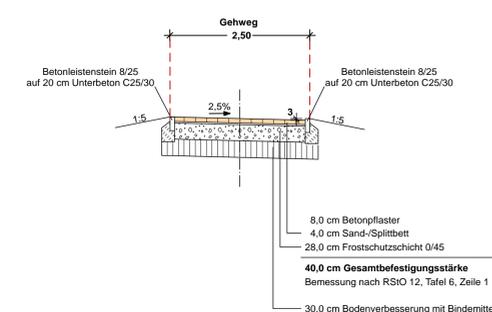

Für Variante mit Pflasterflächen im Fahrbahnbereich:

- 8,0 cm Pflasterdecke
- 4,0 cm Splittbett
- 10,0 cm wasserundurchlässige Asphalttragschicht PA 16 T WDA
- 33,0 cm Frostschuttschicht 0/45
- 50,0 cm Gesamtbefestigungsstärke
- Bemessung nach RStO 12, Tafel 3, Zeile 7, Bk 0,3

Index	Art der Änderung	Datum	Bearbeiter	Prüfer
00	Planstellung	17.01.2023	Heller / Raab	Heller
01				
02				
03				
04				
05				

verwendete Bezugssysteme: Hauptflächensystem: UTM (Zone 32) Haupthöhenystem: NN (DHN2016)

Ingenieurbüro Heller GmbH
 Scherberg 20 · 91847 Herrieden · Tel.: 092530296-0 · Fax: 40
 Internet: www.ihb.de · E-Mail: info@ihb.de

Er Erschließung Baugebiet "Am Südhang I" in Wassertrüdingen

Anlage: 5
 Planummer: 2021531 / Regelquerschnitte_Einwurf_PLT
 Entwurfsphase: Entwurfsplanung

Planbezeichnung: Regelquerschnitte
 Maßstab: 1:50
 Index / Datum: 00 / 17.01.2023

Vorbereitender: Stadt Wassertrüdingen
 Entwurfsverfasser: Ingenieurbüro Heller GmbH