Zeichenerklärung

Planung

- Fahrbahn (Asphalt)
- Fahrbahn (Pflaster)
- Gehweg
- Grünfläche

Verwaltung

- Flurstücksgrenze
- *264* Flurstücksnummer

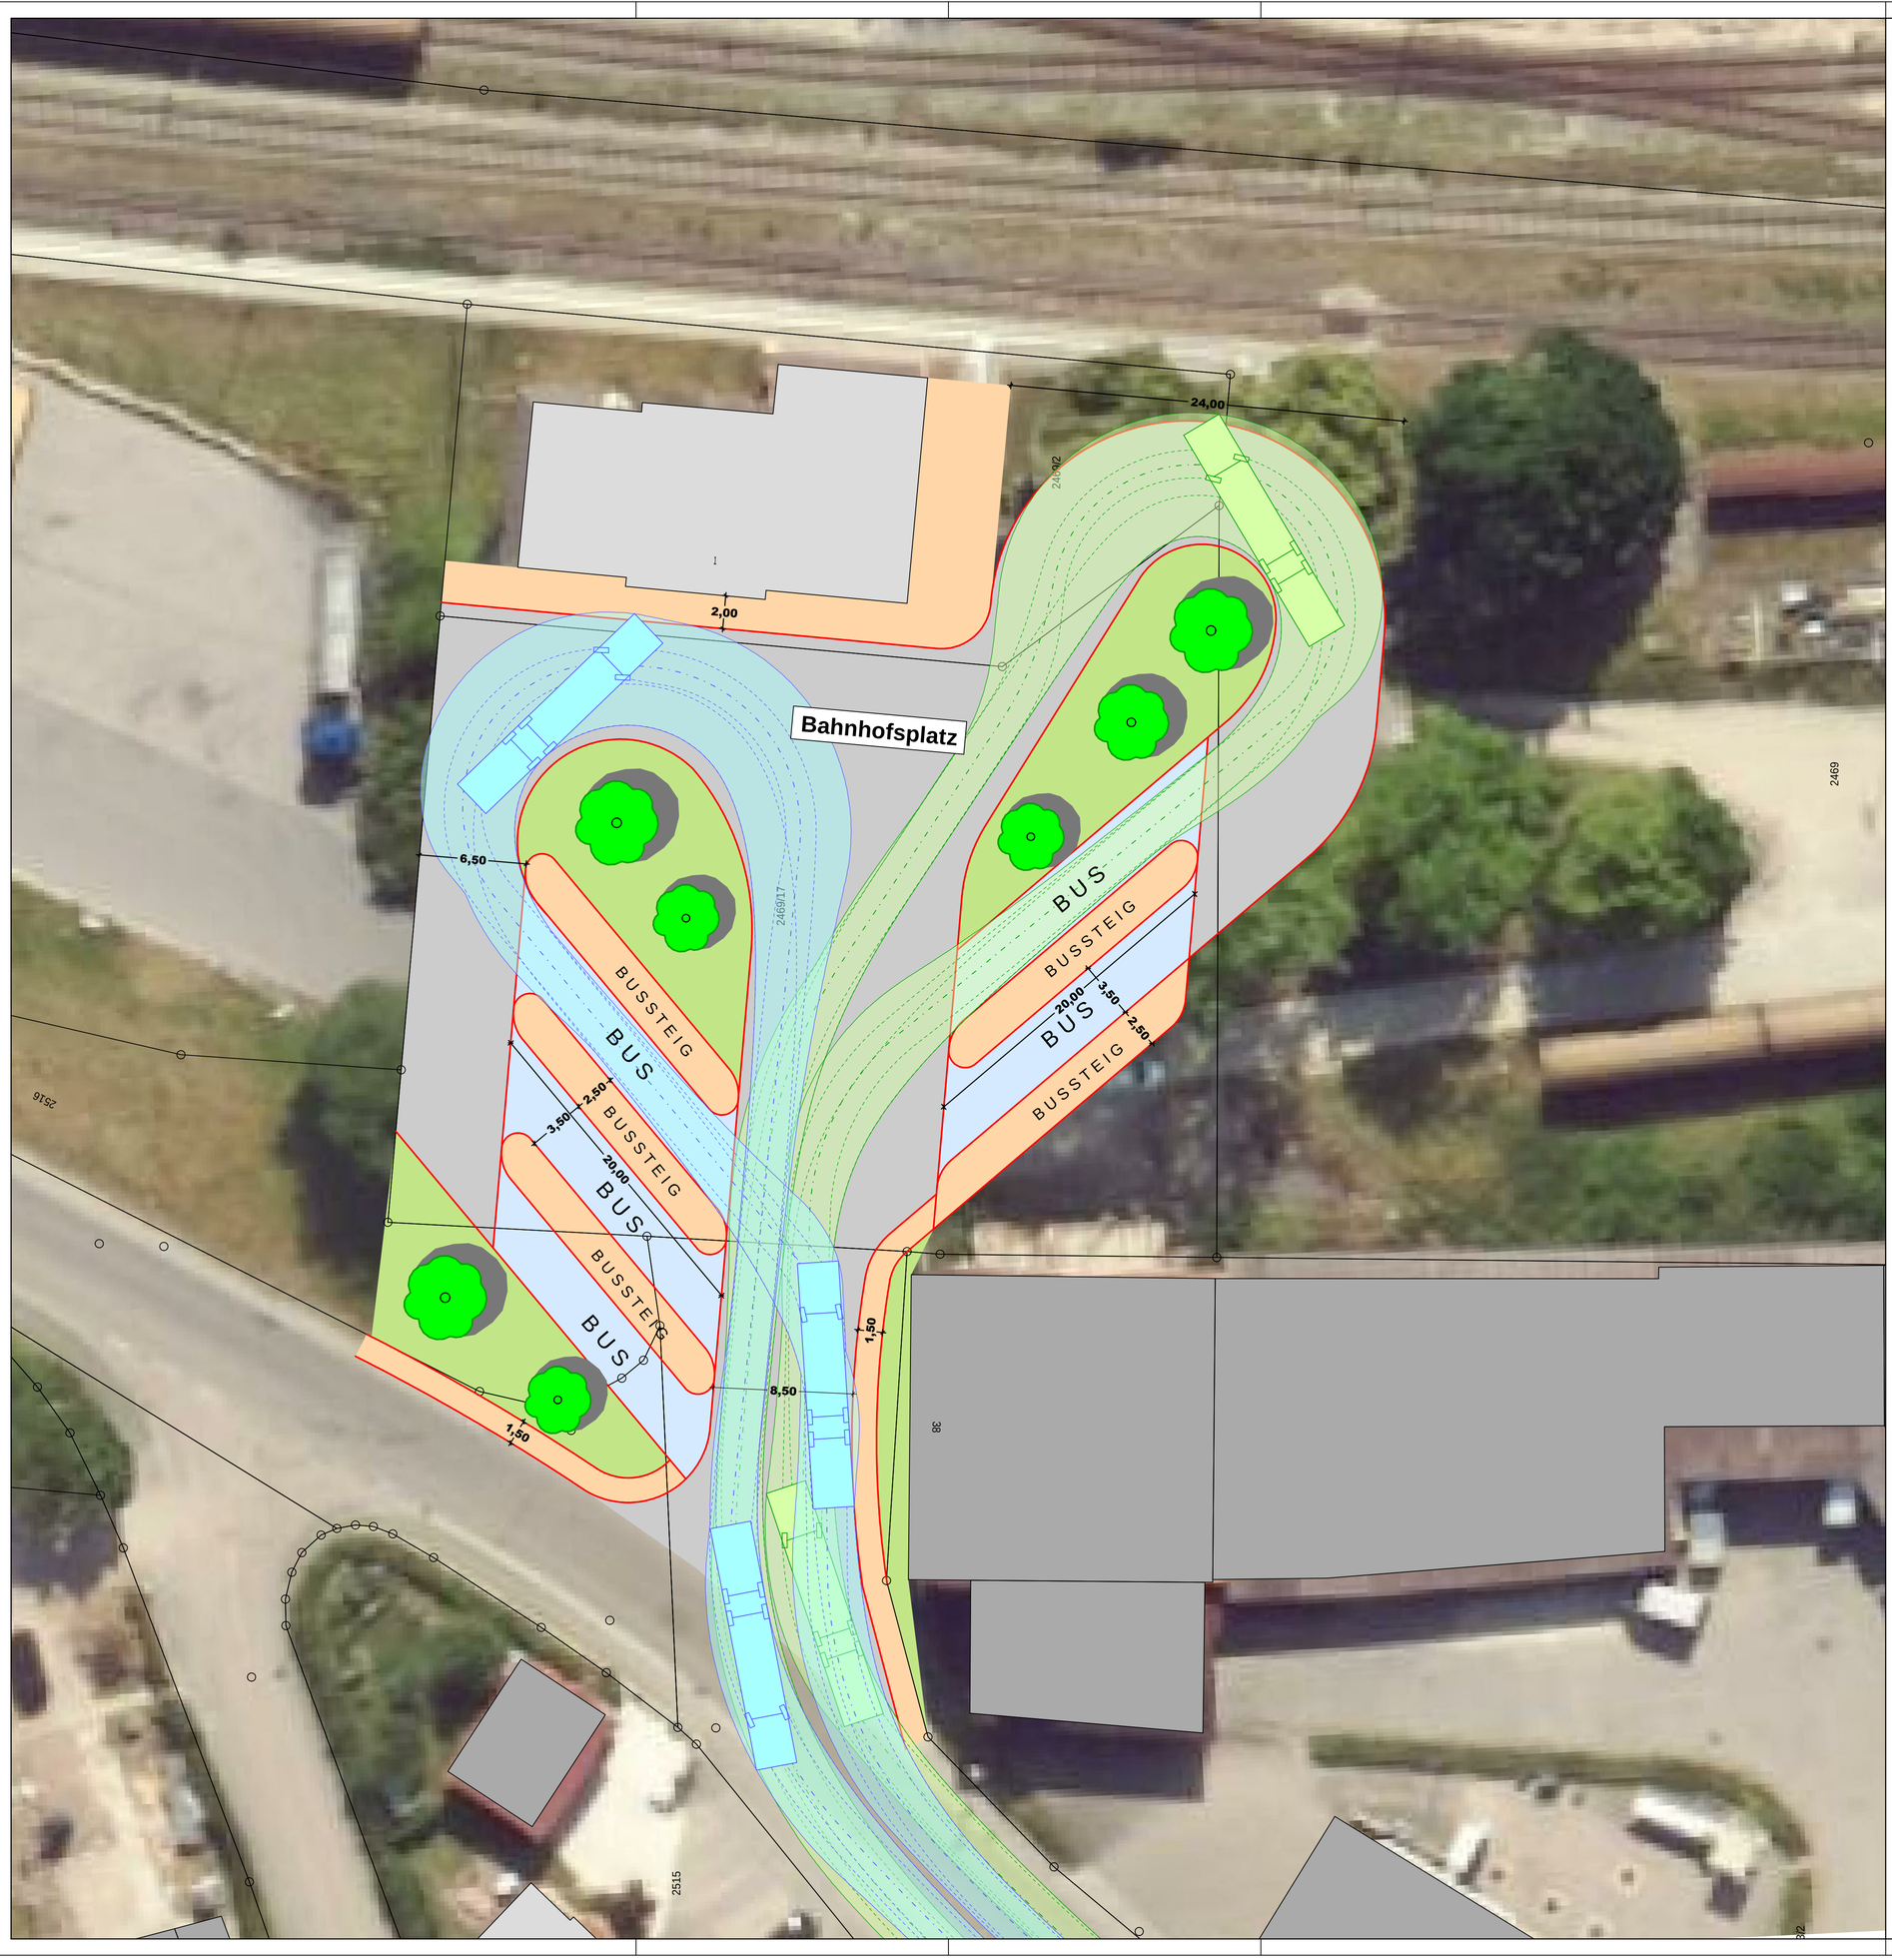

Index	Art der Änderung	Datum	Bearbeiter	Prüfer
00	Planerstellung	16.01.2023	Heller/Raab	Heller
01				
02				
03				
04				
05				

Ingenieurbüro Heller GmbH

Schernberg 30 | 91567 Herrieden | Tel.: 09825/9296-0 | Fax: -50
Internet: www.ib-heller.de | E-Mail: info@ib-heller.de

Bauleitplanung
Straßenbau
Abwasserbeseitigung/
Wasserversorgung
Vermessung/Geoinformation

Vorhabensbezeichnung:

Bahnhofsplatz Wassertrüdingen

Anlage: -

Plannummer: 2023008 / Lageplan202.PLT

Leistungsphase: Vorentwurf

Planbezeichnung: Lageplan Busbahnhof

Maßstab: 1:200

Index / Datum: 00 / 19.01.2023

Vorhabensträger: Stadt Wassertrüdingen

(Datum) (Unterschrift)

Entwurfsverfasser: Ingenieurbüro Heller GmbH

(Datum) (Unterschrift)

CARD/1