


Flurnummer 99
 Fläche 6 = 12563.54 m²

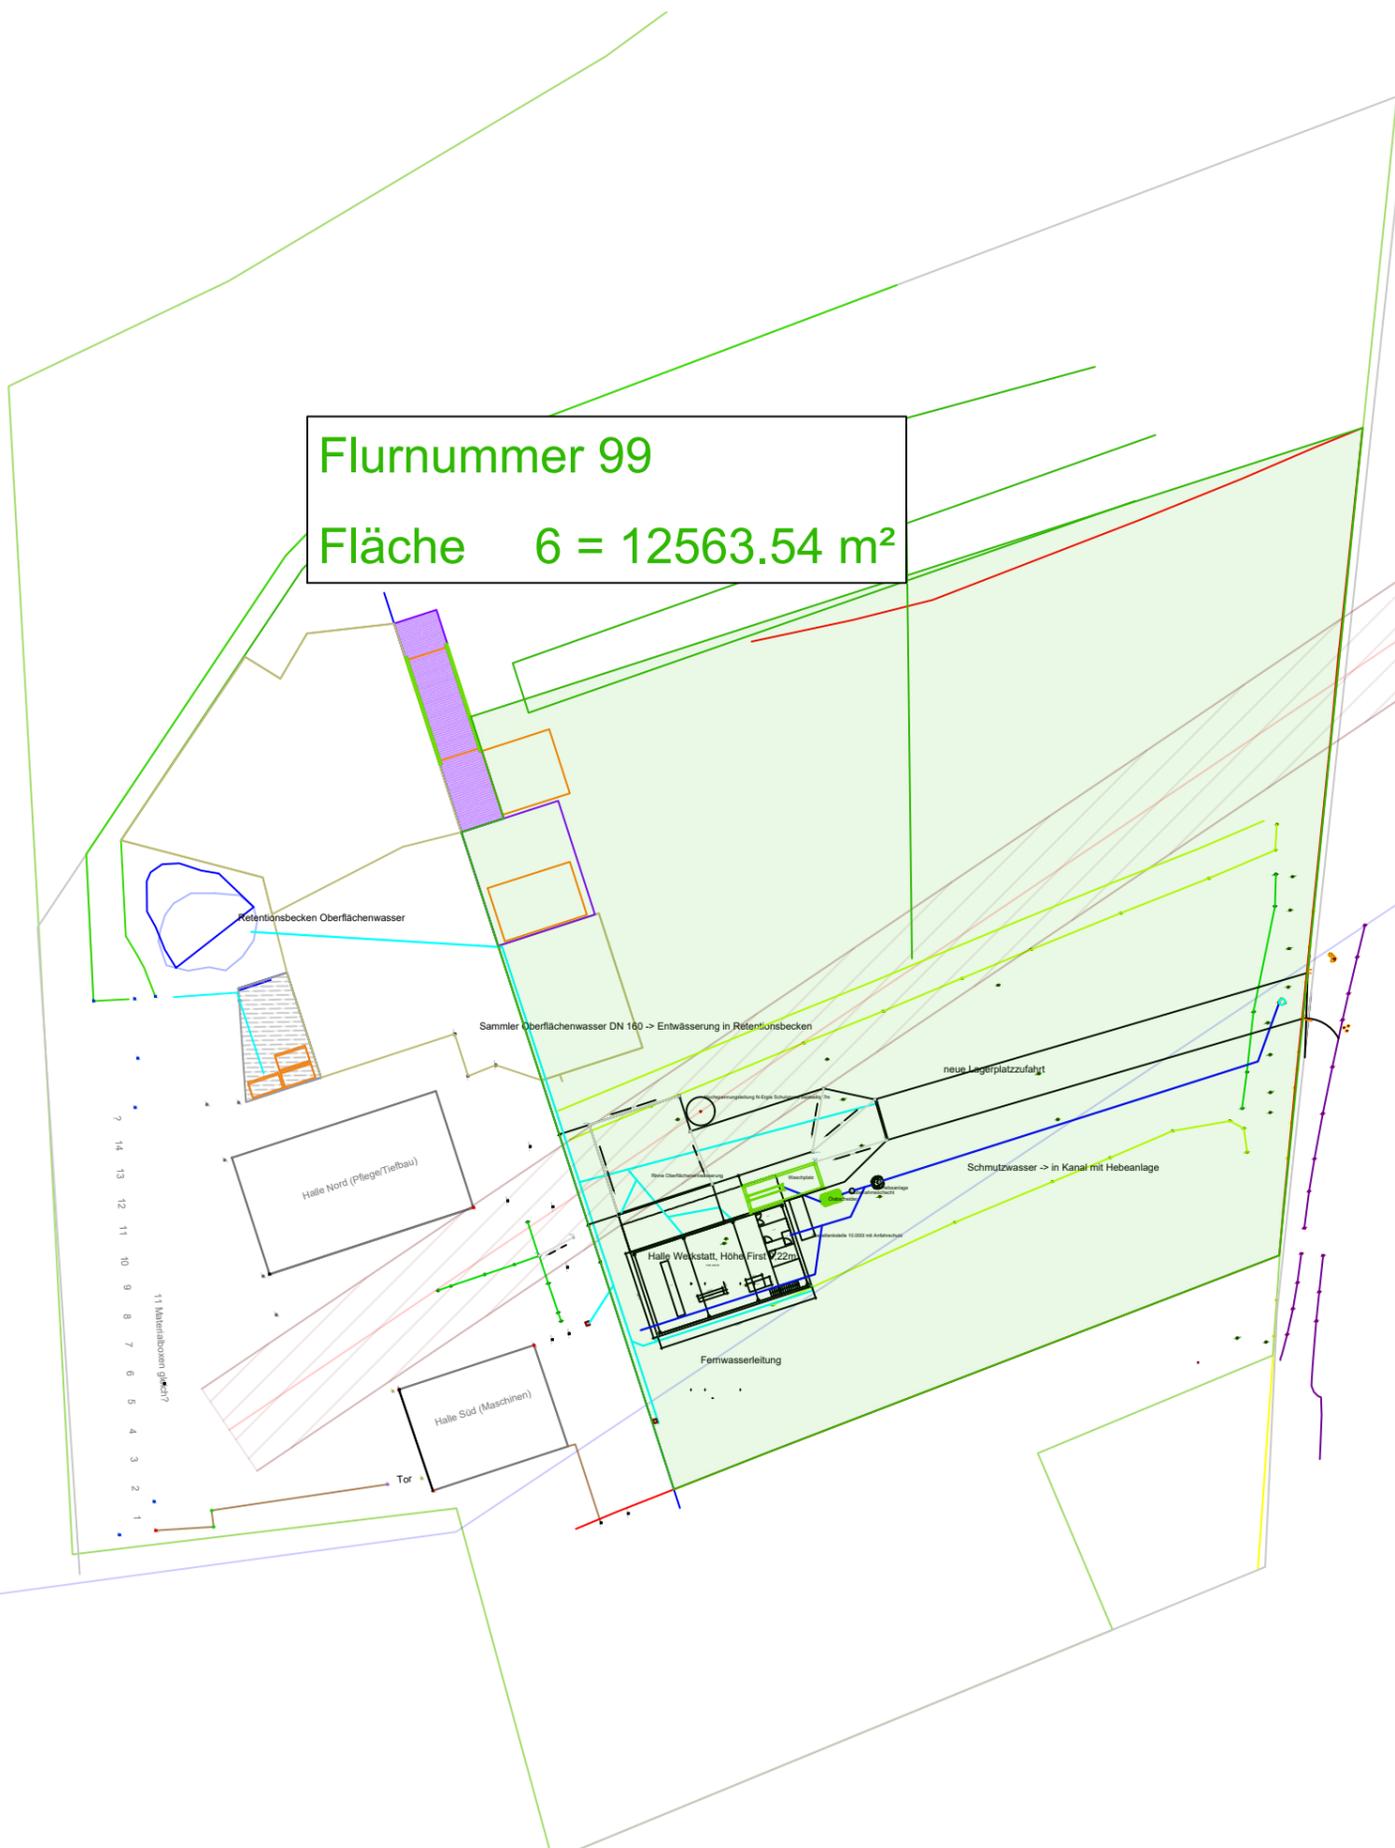

AUFTRAGNEHMER:  Garten- und Landschaftsbau <small>Fürnheim 52 · 91717 Wassertrüdingen · Tel. 09832/7089-0 · Fax 09832/7089-22 info@gartengestaltung-zae.de · www.gartengestaltung-zae.de</small>		PFAD:	
AUFTRAGGEBER: Zäh Gerhard Fürnheim 52 91717 Wassertrüdingen		PROJEKTBEZEICHNUNG: Bau einer Werkstatt Flurnummer 99, Gemarkung Fürnheim	
OBJEKTÜBERWACHUNG:		POSITIONSBEZEICHNUNG: PLAN Nr: Fläche vorhabenbed. B-Plan	
GEPRÜFT:	AM:	PROJEKT-NR: XXXX	MASSTAB: 1:1000 BLATTGRÖßE: A3 BEARBEITER: MZ ERSTELLT: 15.04.2023