Anlage V1

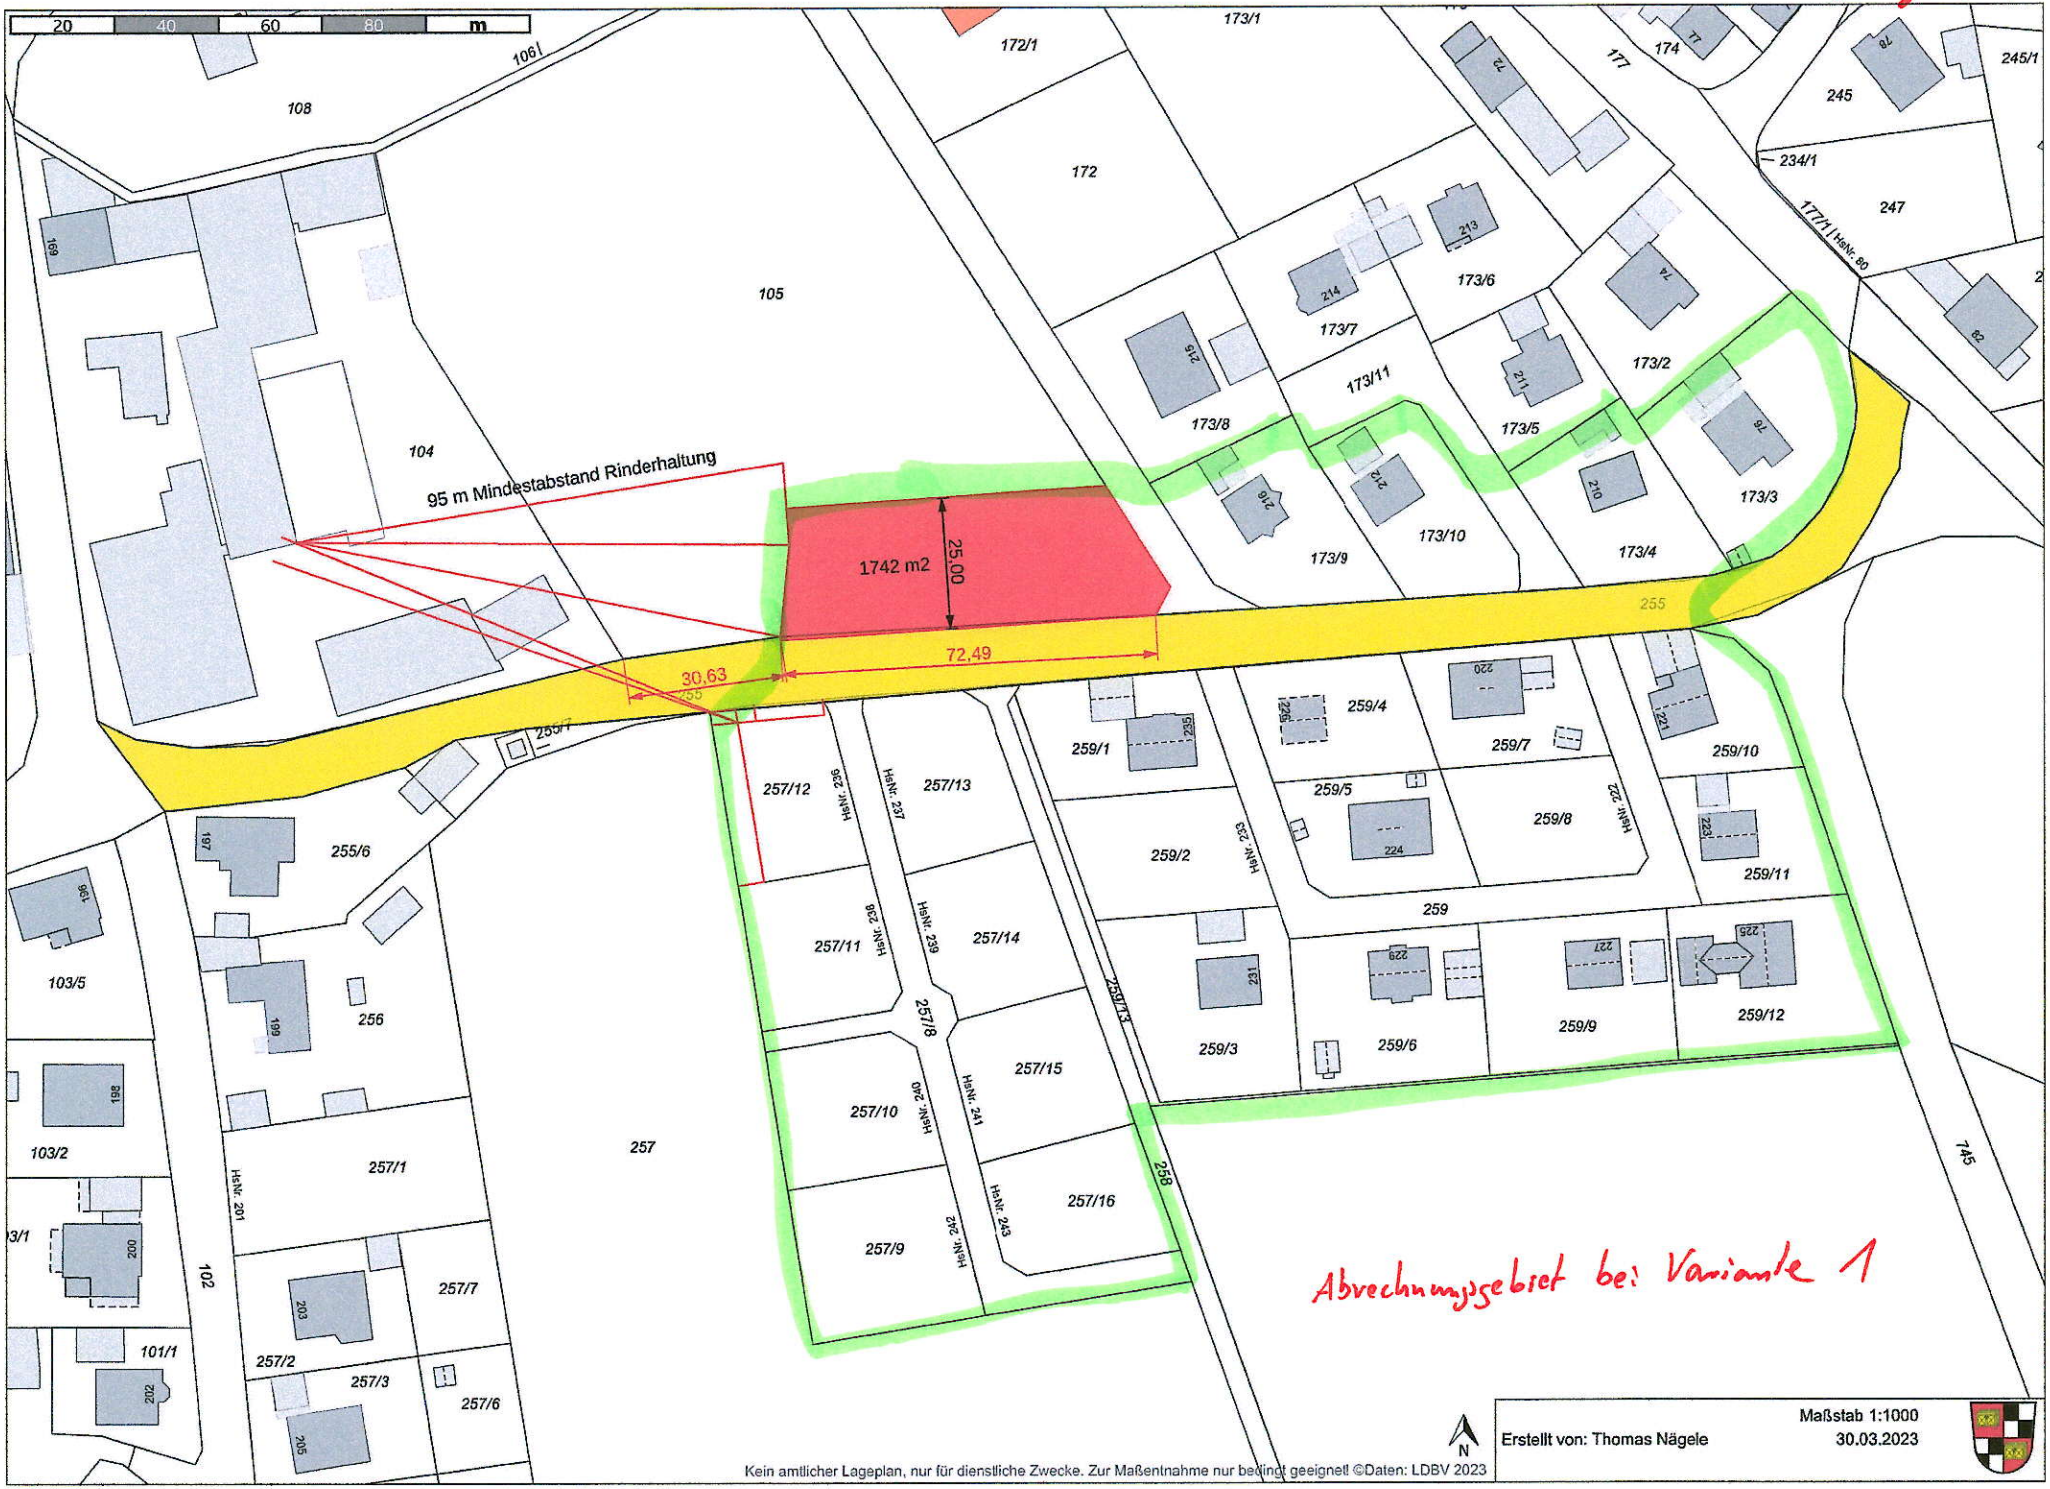
20
40
60
80
m
95 m Mindestabstand Rinderhaltung
1742 m2
25,00
72,49
30,63
255
Abrechnungsgebiet bei Variante 1
Kein amtlicher Lageplan, nur für dienstliche Zwecke. Zur Maßentnahme nur bedingt geeignet! ©Daten: LDBV 2023
N
Erstellt von: Thomas Nägele
Maßstab 1:1000
30.03.2023