STATION
0+007,430
0+011,250
0+016,500

M = 1:100
NHN 426,00

0+007,430

gepl. Fahrbahn		6,83 427,49				0,00 427,52				8,67 427,57		
Gelände	7,77 427,43	5,88 427,43	4,25 427,43	3,55 427,43	1,47 427,42	0,00 427,42	2,21 427,43	4,15 427,47	6,32 427,53		9,08 427,64	9,96 427,63

0+011,250

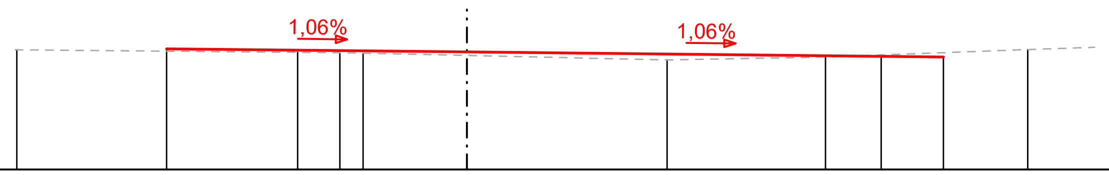

gepl. Fahrbahn		3,97 427,60				0,00 427,55			6,30 427,49		
Gelände	5,96 427,58		2,24 427,55	1,68 427,54	1,37 427,54	0,00 427,51	2,65 427,45	4,74 427,49		5,48 427,51	7,42 427,59

M = 1:100
NHN 426,00

0+016,500

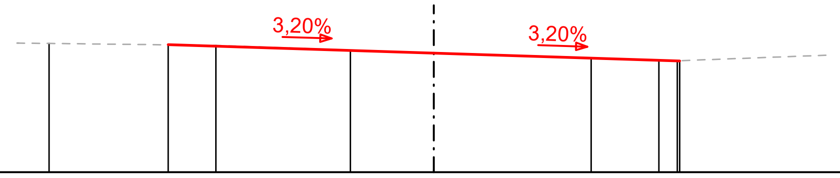

gepl. Fahrbahn		3,51 427,69		0,00 427,58		3,25 427,47	
Gelände	5,09 427,70	2,88 427,68	1,10 427,61	0,00 427,58	2,08 427,51	2,98 427,48	3,22 427,47

Index	Art der Änderung	Datum	Bearbeiter	Prüfer
00	Planerstellung	09.10.2023	Heller/Eckert	Heller
01				
02				
03				
04				
05				

Ingenieurbüro Heller GmbH
Schernberg 30 | 91567 Herrieden | Tel.: 09825/9296-0 | Fax: -50
Internet: www.ib-heller.de | E-Mail: info@ib-heller.de
Bauleitplanung
Straßenbau
Abwasserbeseitigung/
Wasserversorgung
Vermessung/Geoinformation

Vorhabensbezeichnung:
Bahnhofsplatz Wassertrüdingen

Anlage: -

Plannummer: 2023008 / Querprofile_Schwarzkopf_Zufahrt_EP_V8.PLT

Leistungsphase:
Entwurf

Planbezeichnung:
Querprofile Zufahrt LKW-Parkplatz

Maßstab: 1:100

Index / Datum: 00 / 09.10.2023

Vorhabensträger:
Stadt Wassertrüdingen
(Datum) (Unterschrift)

Entwurfsverfasser:
Ingenieurbüro Heller GmbH
(Datum) (Unterschrift)

CARD/1