


Regelquerschnitt, Bereich Parkplatzstreifen & Busstreifen
M 1:50

Parkplatz

Fahrbahn

Bushaltestelle

Gehweg

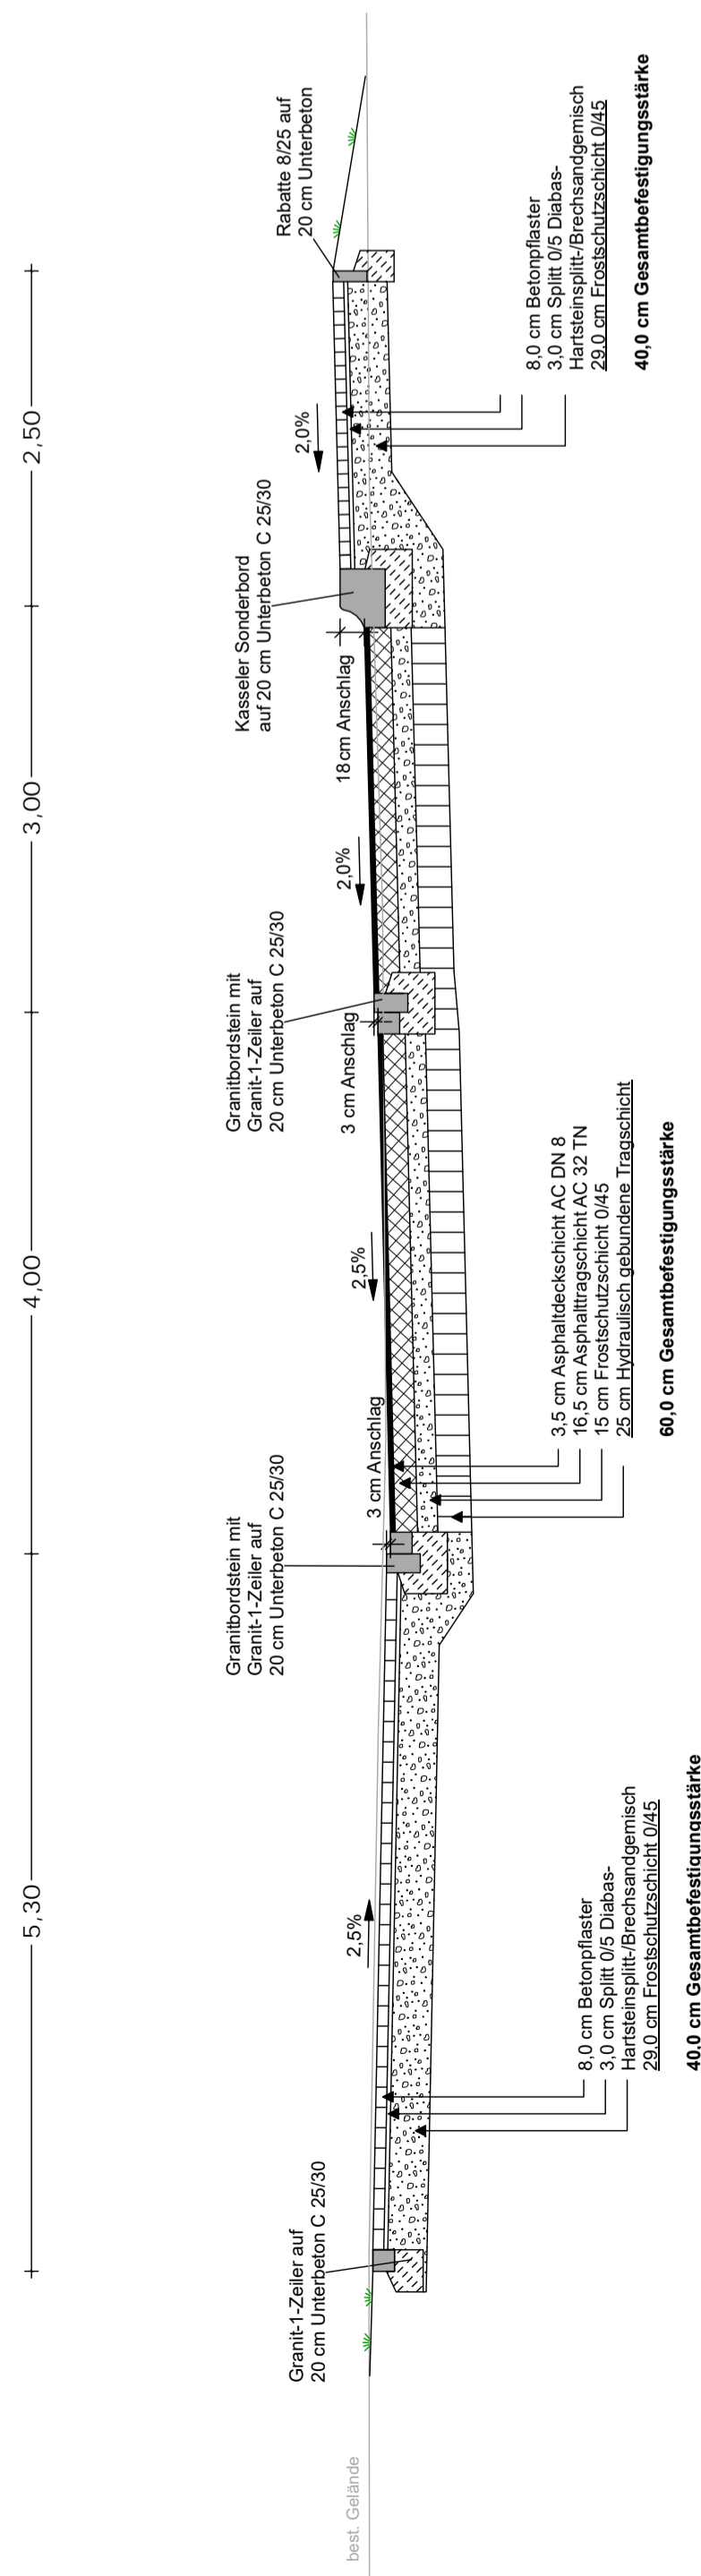


Regelquerschnitt, Bereich Bushaltestellen Martha-Schwarzkopf-Straße
M 1:50

bestehende Straße

Bushaltestelle

Gehweg

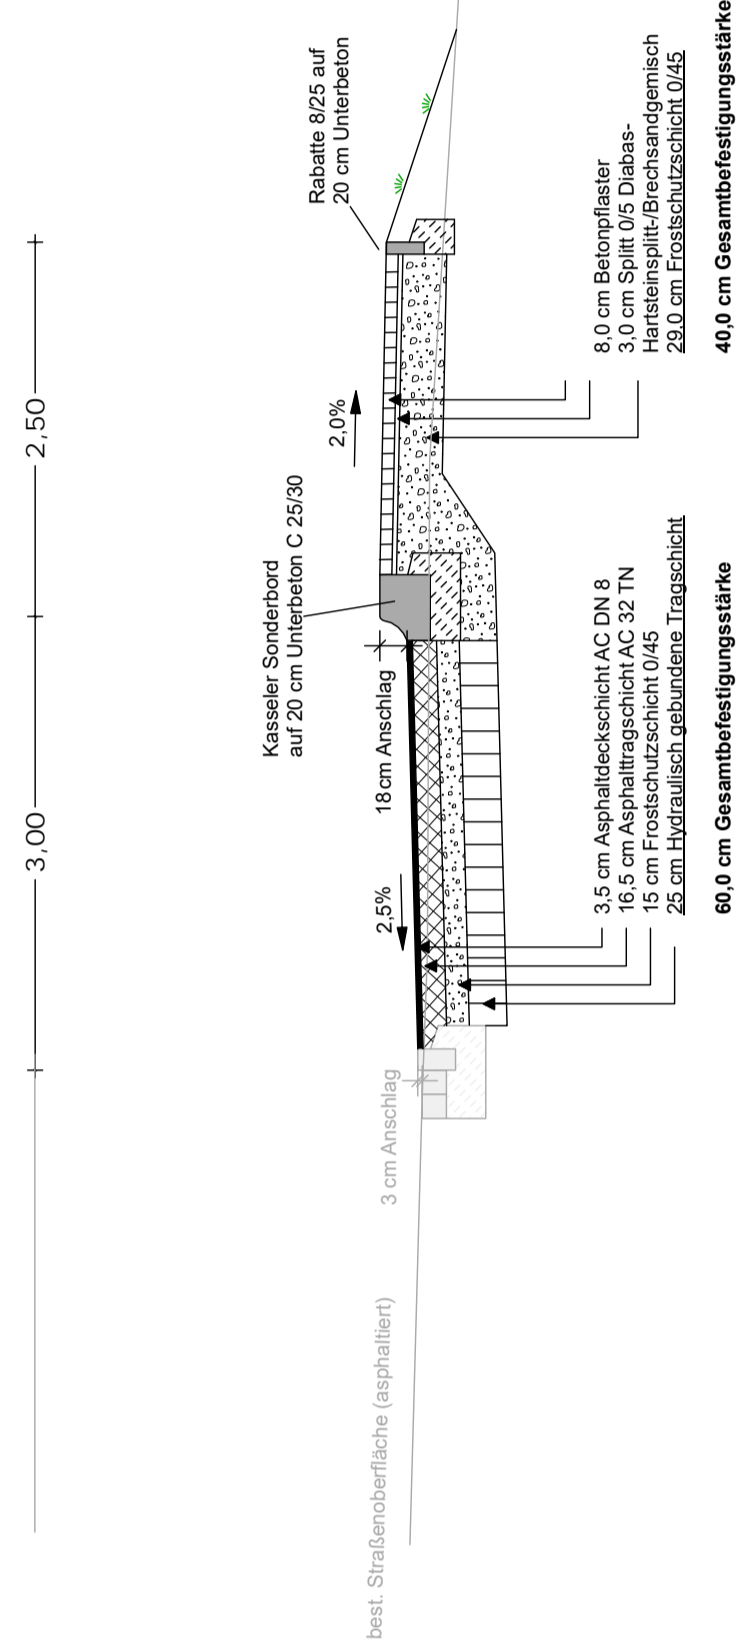

Regelquerschnitt, Bereich einseitiger Parkplatzstreifen
M 1:50

Parkplatz

Fahrbahn

Gehweg

Gehweg


Grünfläche

Grünfläche

Fahrbahn

Bushaltestelle

Gehweg

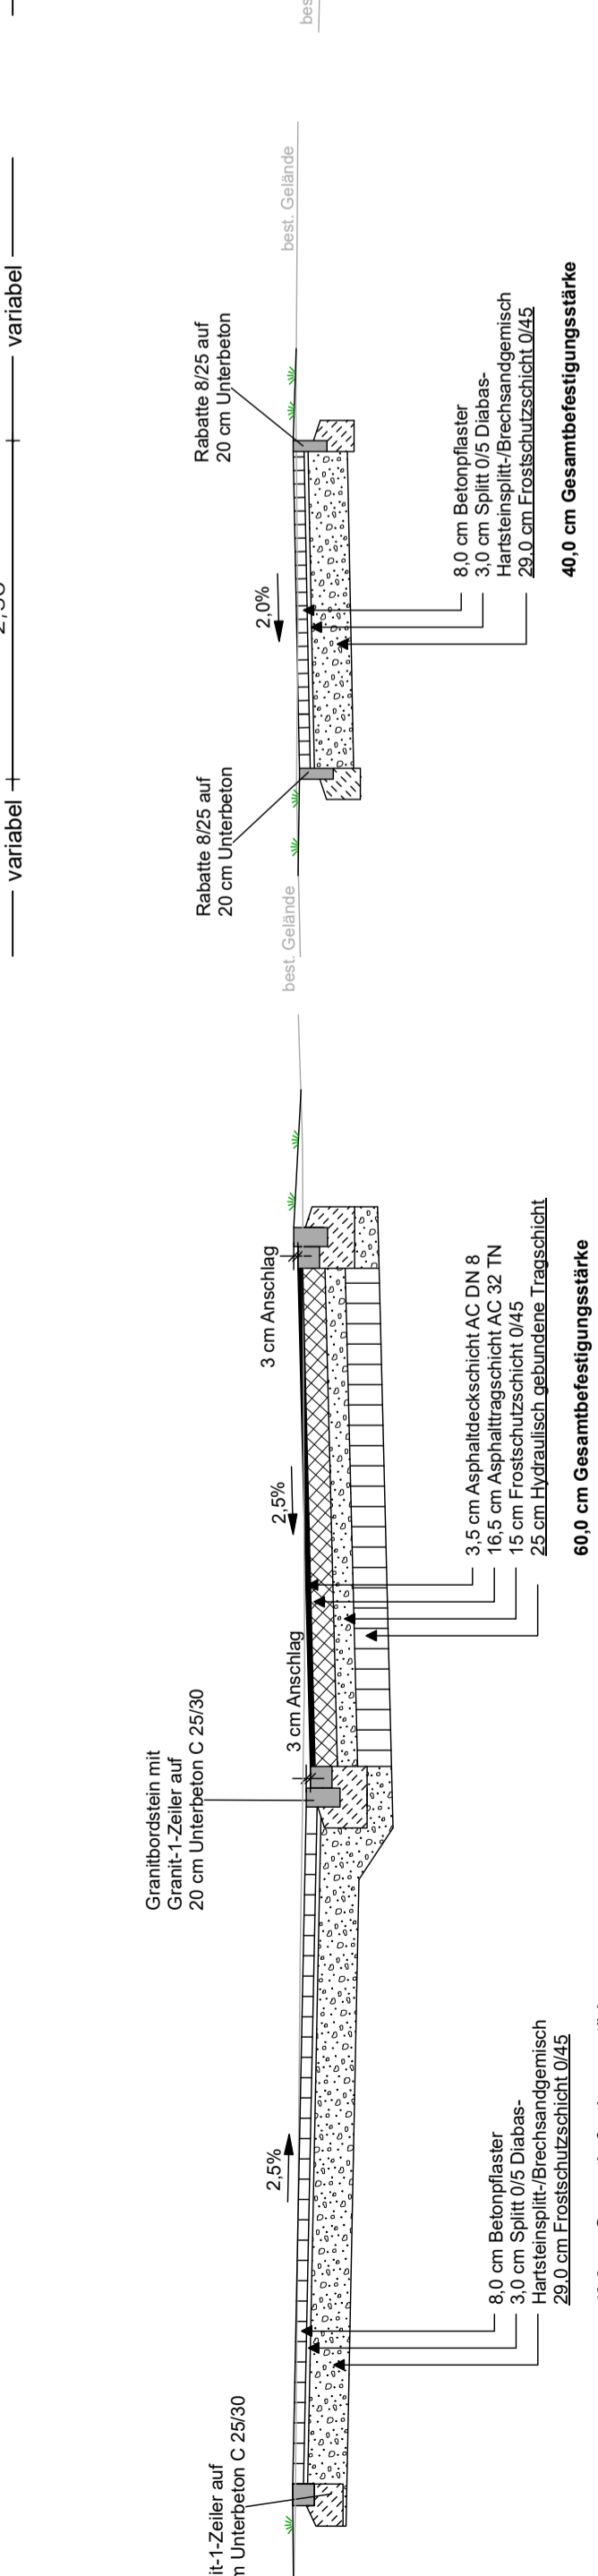

Regelquerschnitt, Bereich Einfahrt
M 1:50


Grünfläche

Grünfläche

Fahrbahn

Bushaltestelle

Gehweg

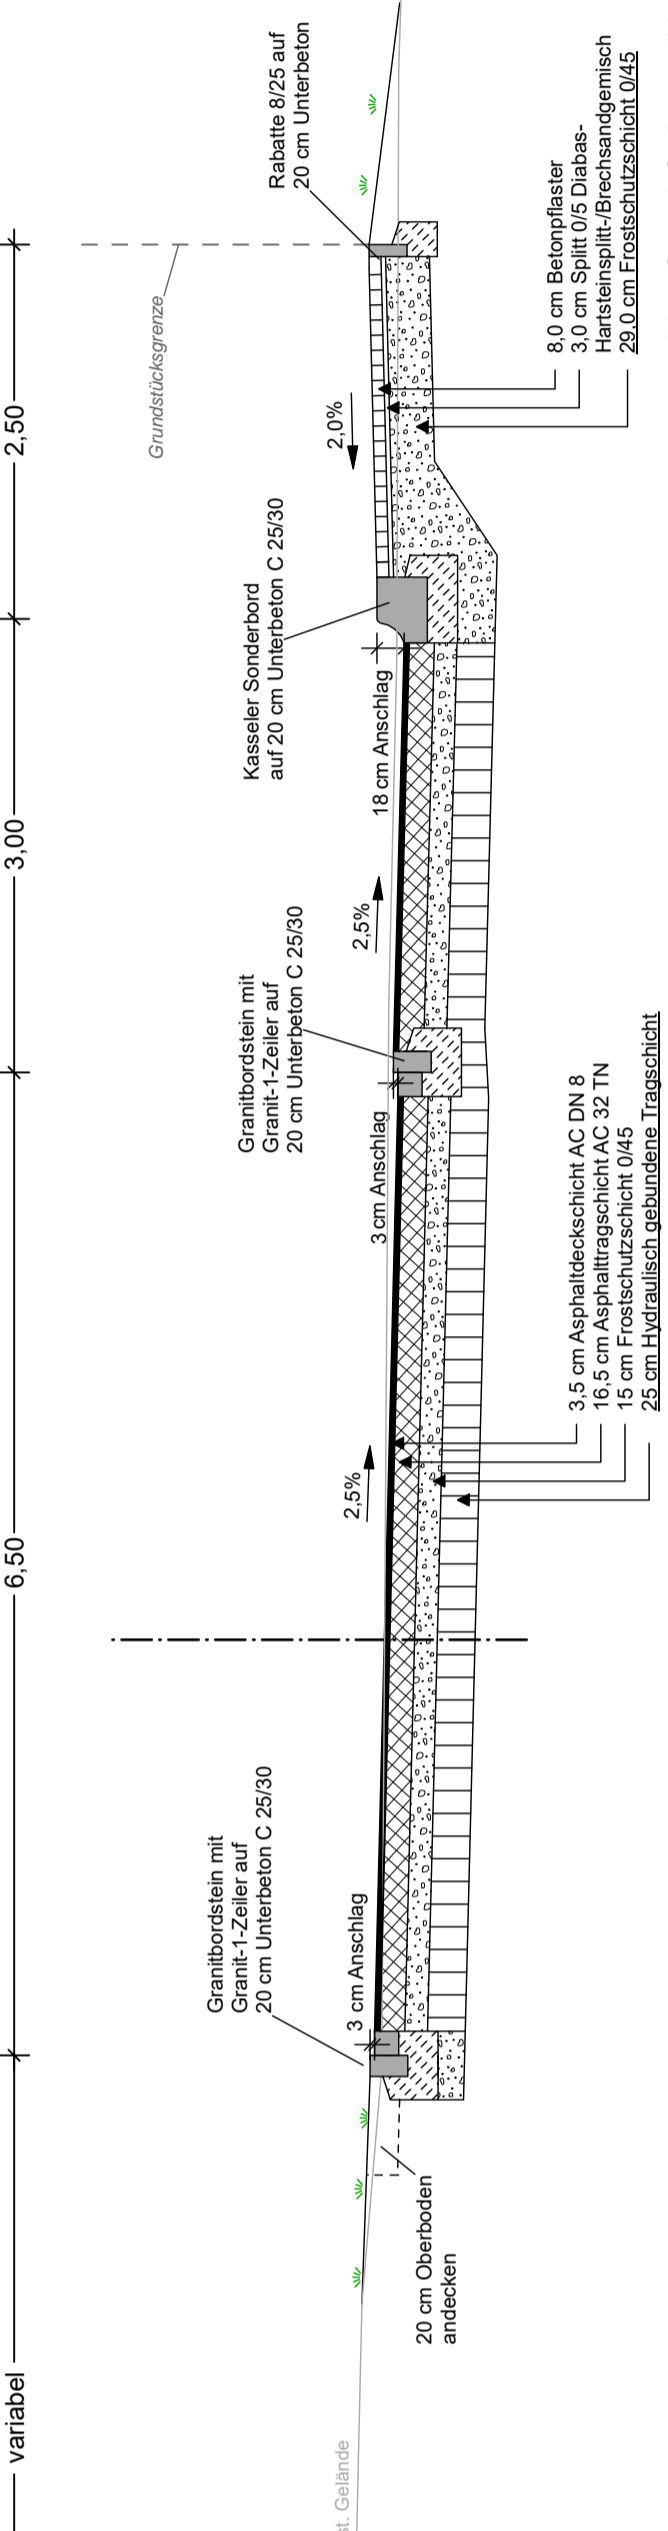

Index	Art der Änderung	Datum	Bearbeiter	Prüfer
00	Planerstellung	19.10.2023	Heller / Eckert	Heller
01				
02				
03				
04				
05				

Ingenieurbüro Heller GmbH

Berücksichtigung
Städtebau
Abwasserbeseitigung
Wasserversorgung
Vermessungs-Geoinformation

Schönenberg 30 · 91587 Herrlingen · Tel.: 0925/9296-0 · Fax: -50
Internet: www.heller.de · E-Mail: info@heller.de

Vorhabenbezeichnung:	Anlage:	2023008 / Regelquerschnitte, Entwurf PLT
Planbezeichnung:	Plannummer:	Entwurfsplanung
Planbezeichnung:	Leistungsphase:	Entwurfsplanung
Index / Datum:	Maßstab:	1:50
00 / 19.10.2023	Regelquerschnitte, Entwurf PLT	
Vorhabensträger:	Entwurfsverfasser:	Ingenieurbüro Heller GmbH
Stadt Wassertrüdingen		
(Datum)	(Datum)	(Unterschrift)