



**Amt für Digitalisierung, Breitband und Vermessung
Ansbach**

Dollmannstraße 56
91522 Ansbach

Auszug aus dem Liegenschaftskataster


Flurkarte 1 : 1000
zur Bauvorlage nach § 7 Abs. 1 BauVorIV
Erstellt am 27.07.2020

Flurstück: 2624/1
Gemarkung: Wassertrüdingen

Gemeinde: Stadt Wassertrüdingen
Landkreis: Ansbach
Bezirk: Mittelfranken

5434395

32617333

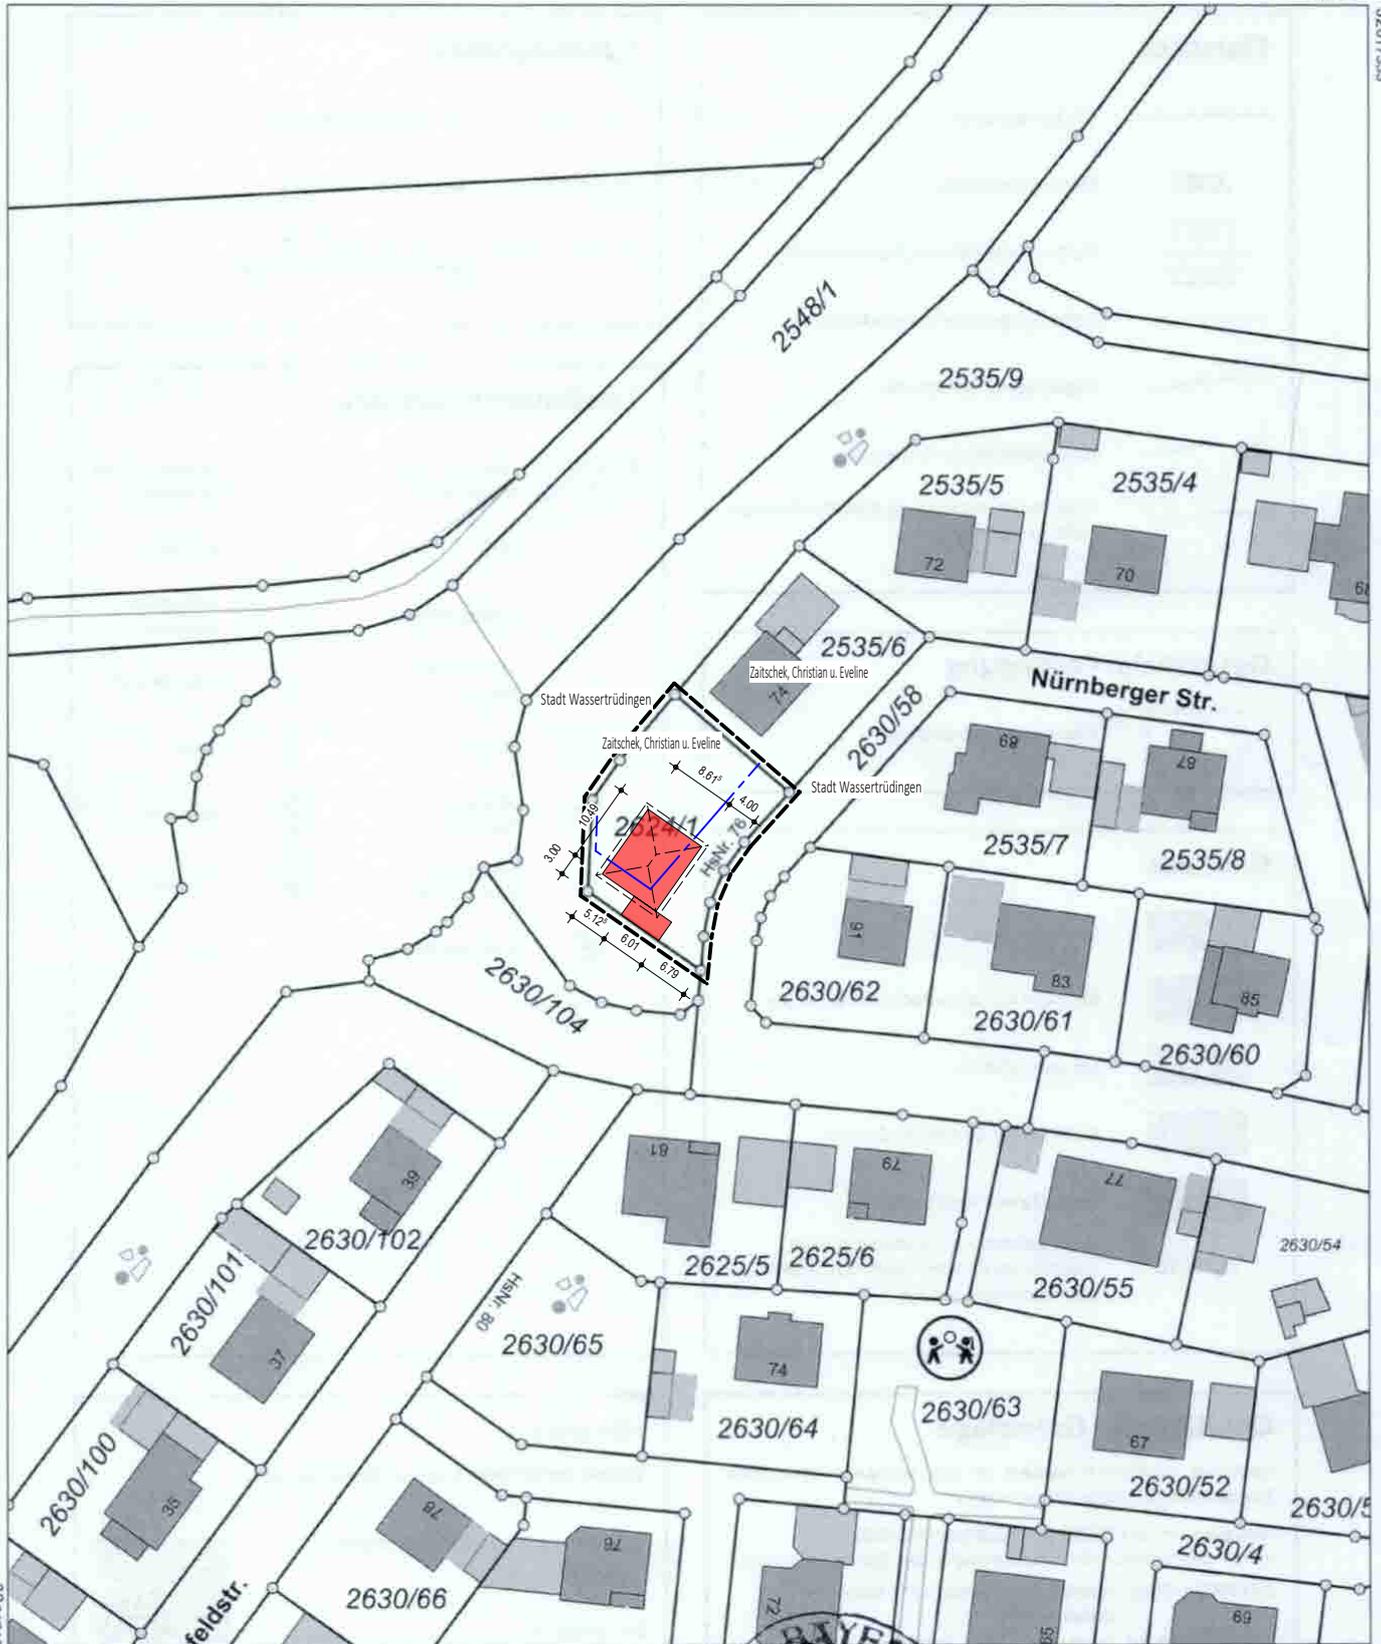

Maßstab 1:1000 0 10 20 30 Meter

Vervielfältigung nur in analoger Form für den eigenen Gebrauch.
Zur Maßentnahme nur bedingt geeignet.

Geschäftszeichen: Riefle



Stempel und Unterschrift der abgebenden Stelle

[Handwritten signature]

UNTERSCHRIFTEN:

BAUHERRN:

Flur-Nr.: 2624/1, 2535/6 Zaitschek, Christian u. Eveline

NACHBARN:

Flur-Nr.: 2630/58, 2535/9 Stadt Wassertrüdingen

Architekt:

T. Draht, Dipl.-Ing.(FH) M.A.