



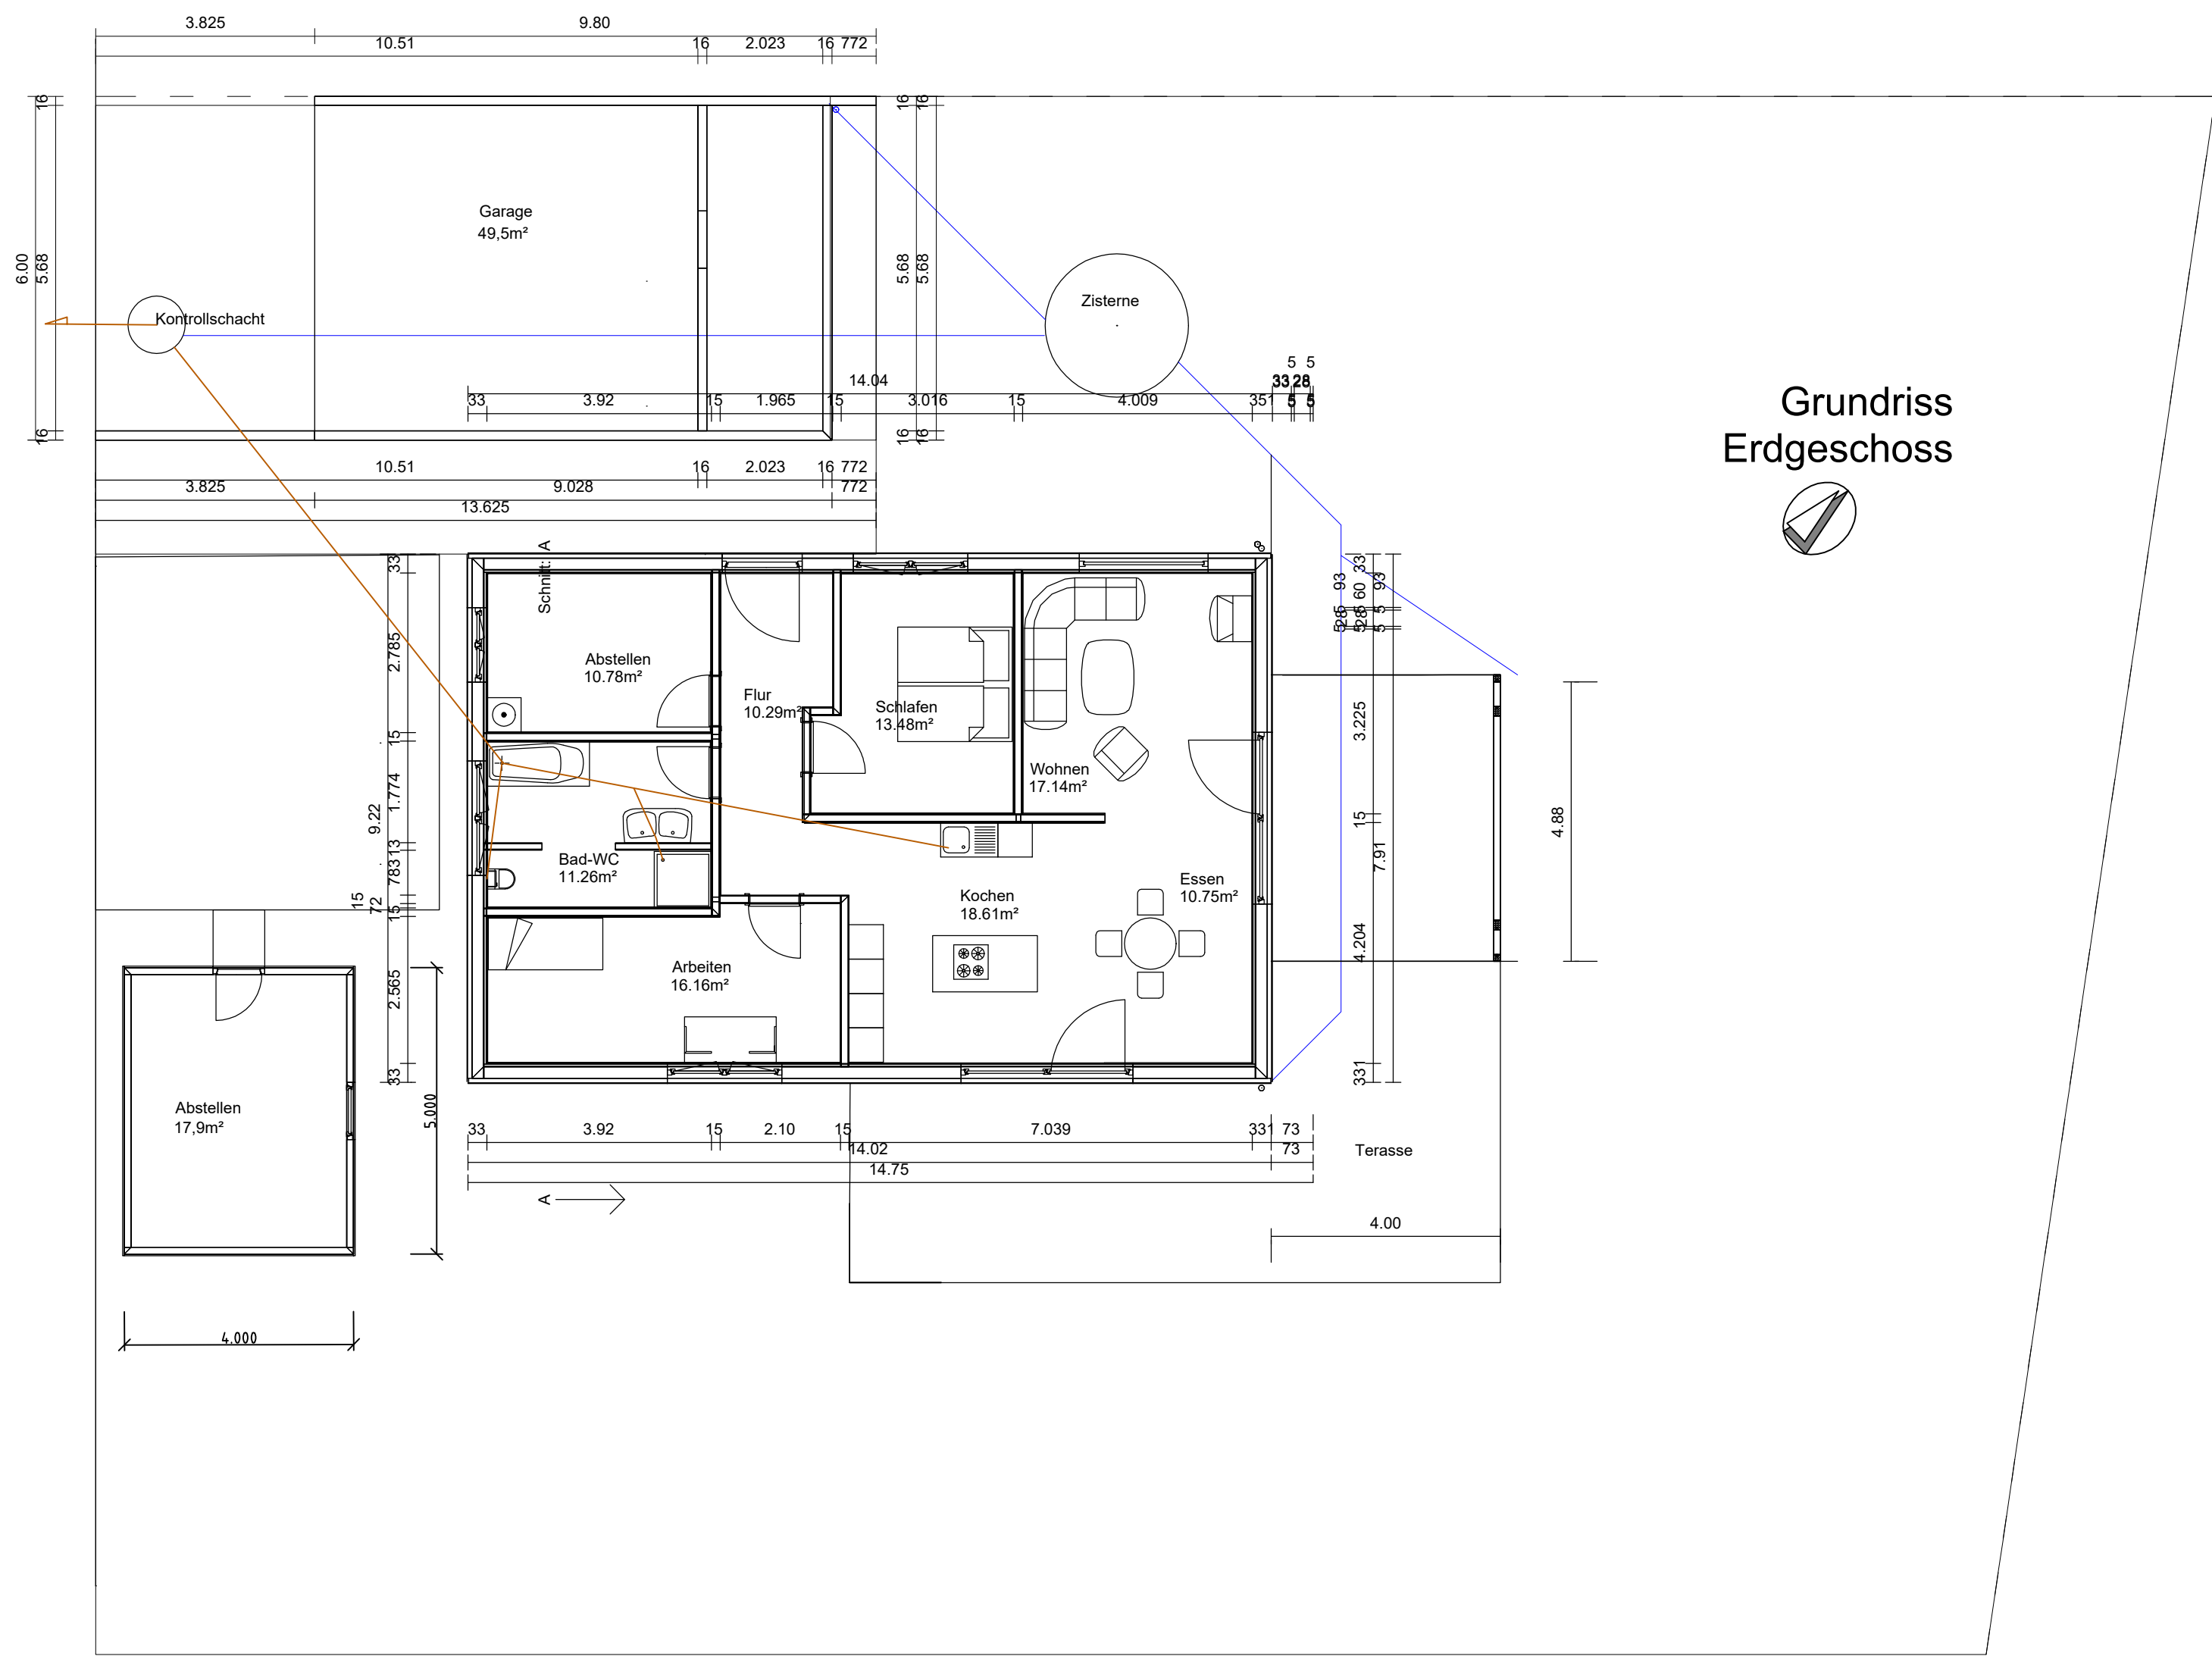

Grundriss
Erdgeschoss

Dachkonstruktionen

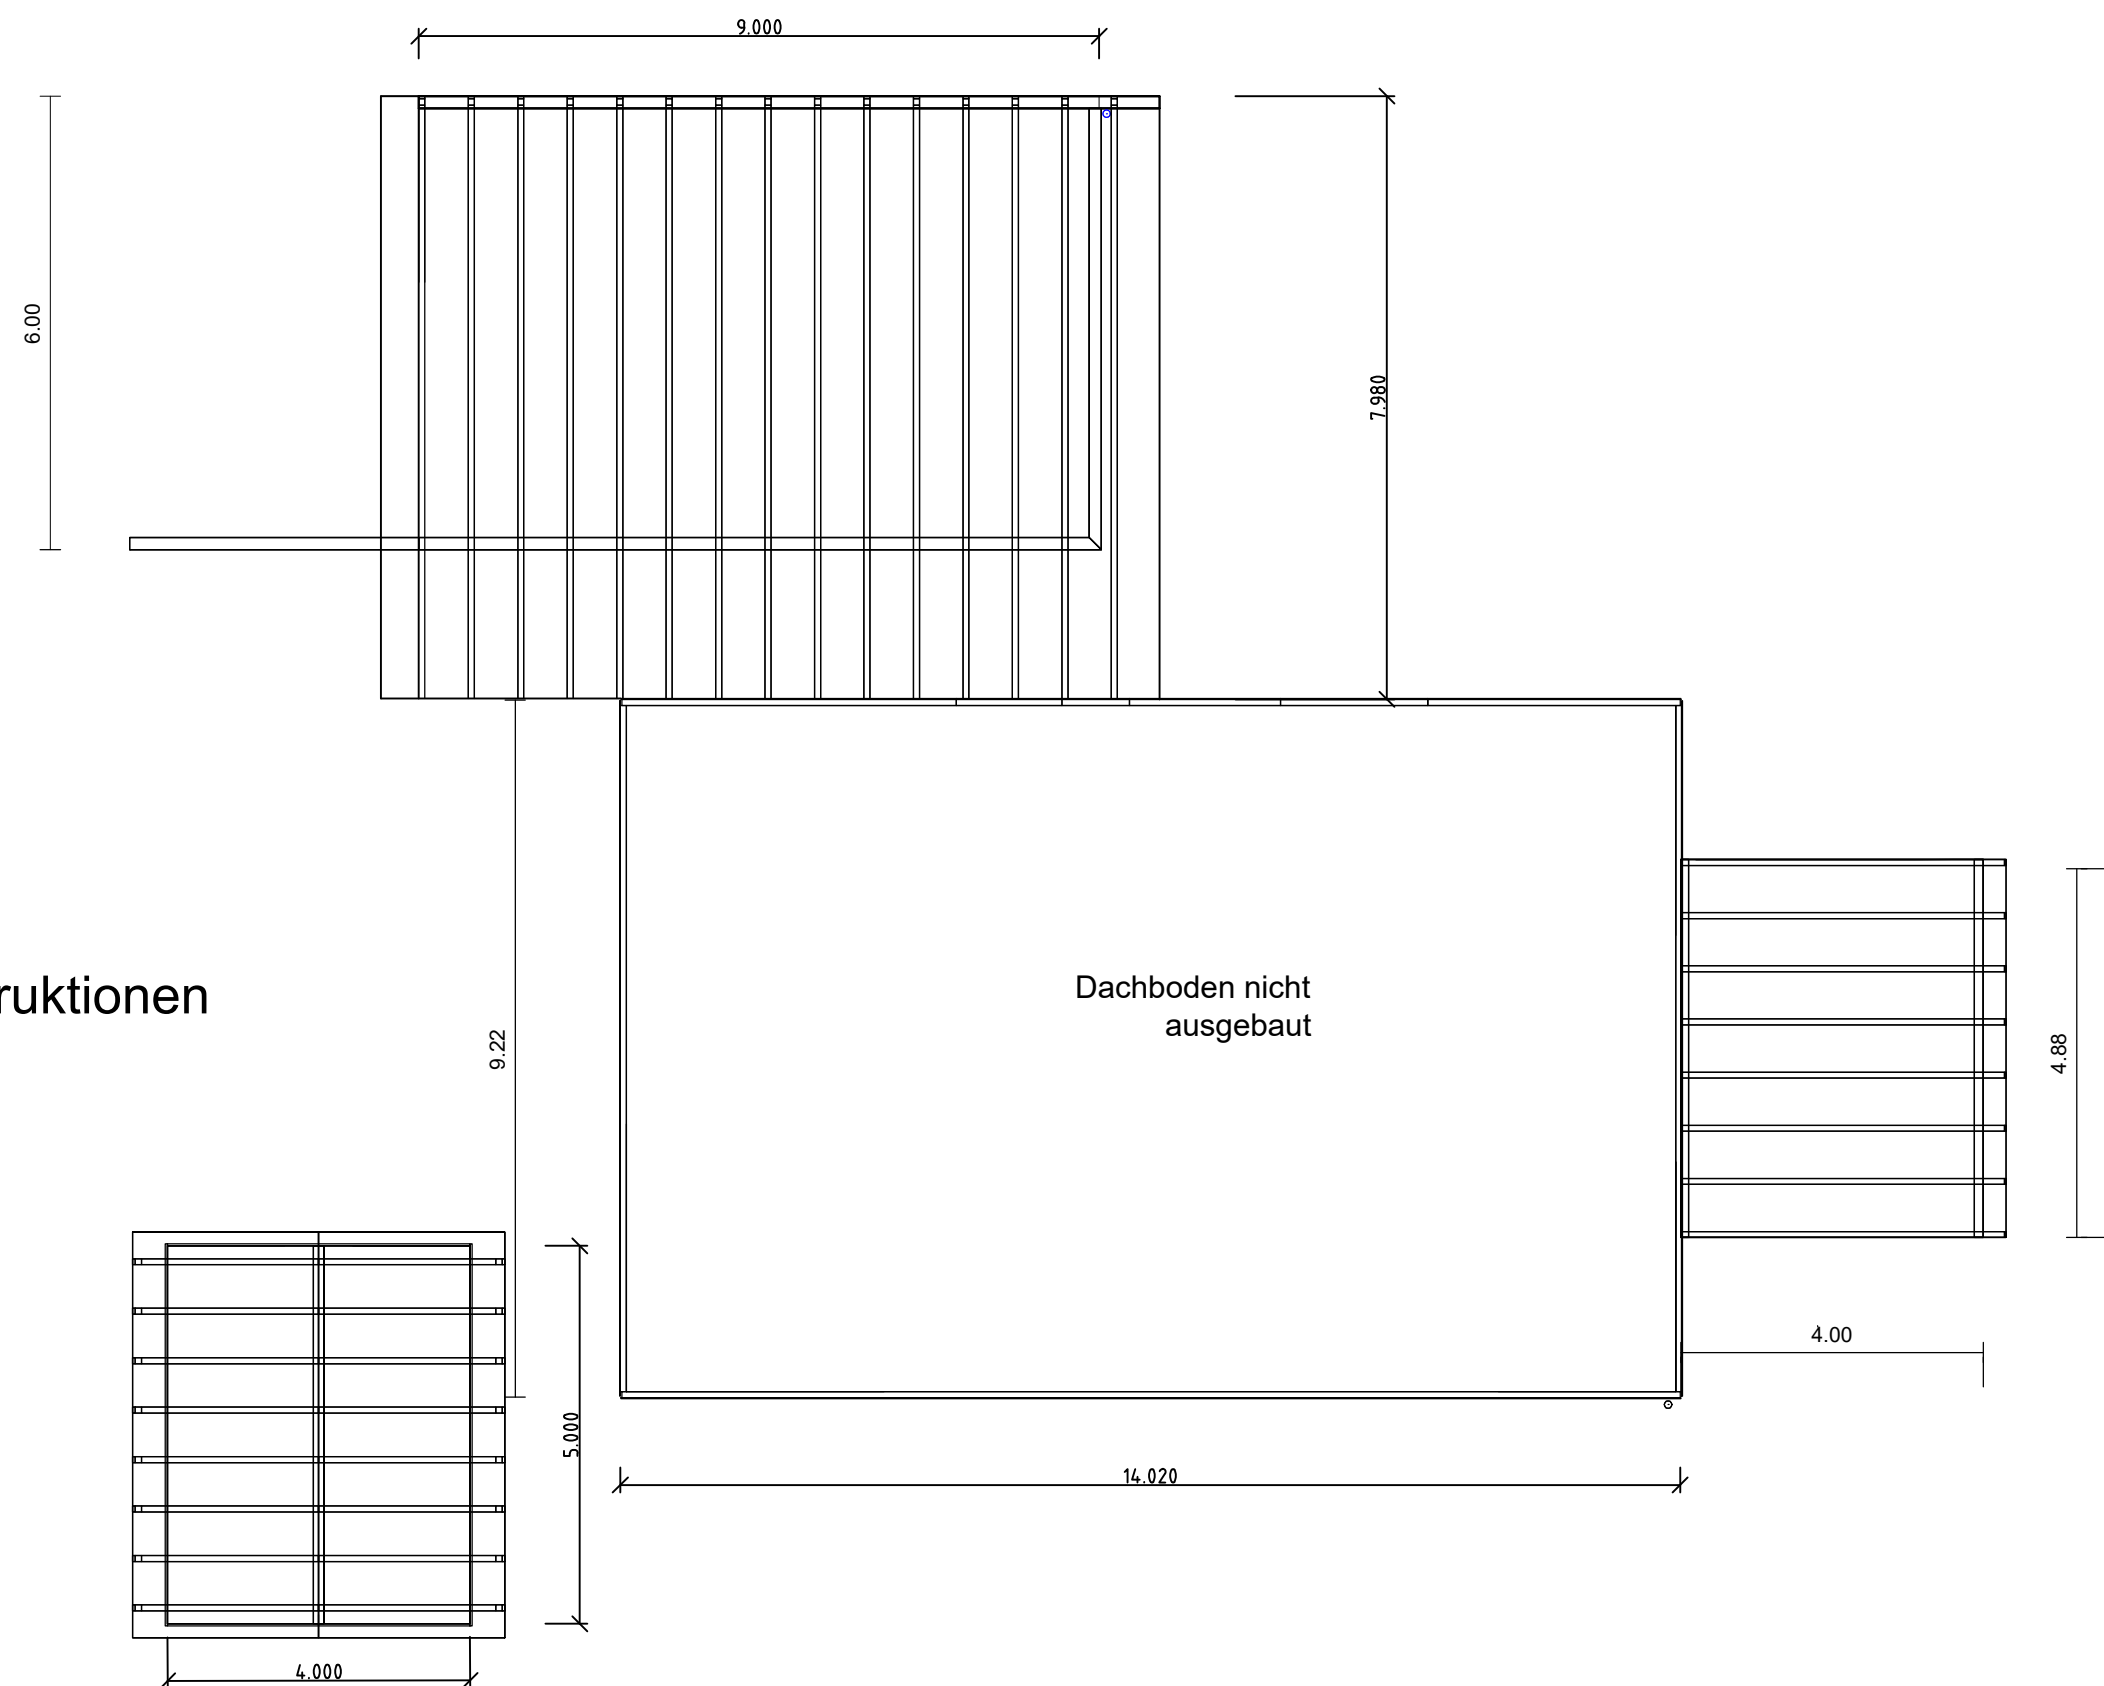

BAUHERR

Anja und Thomas Baur
Eichberg Straße 13
86551 Aichach

BAUVORHABEN

Neubau eines Wohnhauses mit Garage

BAUGRUNDSTÜCK

Fl.-Nr. 314/6,
Gem. Fürnheim

NACHBARN

Fl.-Nr. 314/3, 314/11,
Stadt Wassertrüdingen

Fl.-Nr. 314/10,
Dollinger M.
Staniczek D.

Fl.-Nr. 315,
Kutzner H.

Grundrisse M:1=100

Datum: 16.12.20

PLANVERFASSER

Dipl.-Ing. (FH) Birgit Berchtenbreiter
86720 Nördlingen