



Ansicht Süd

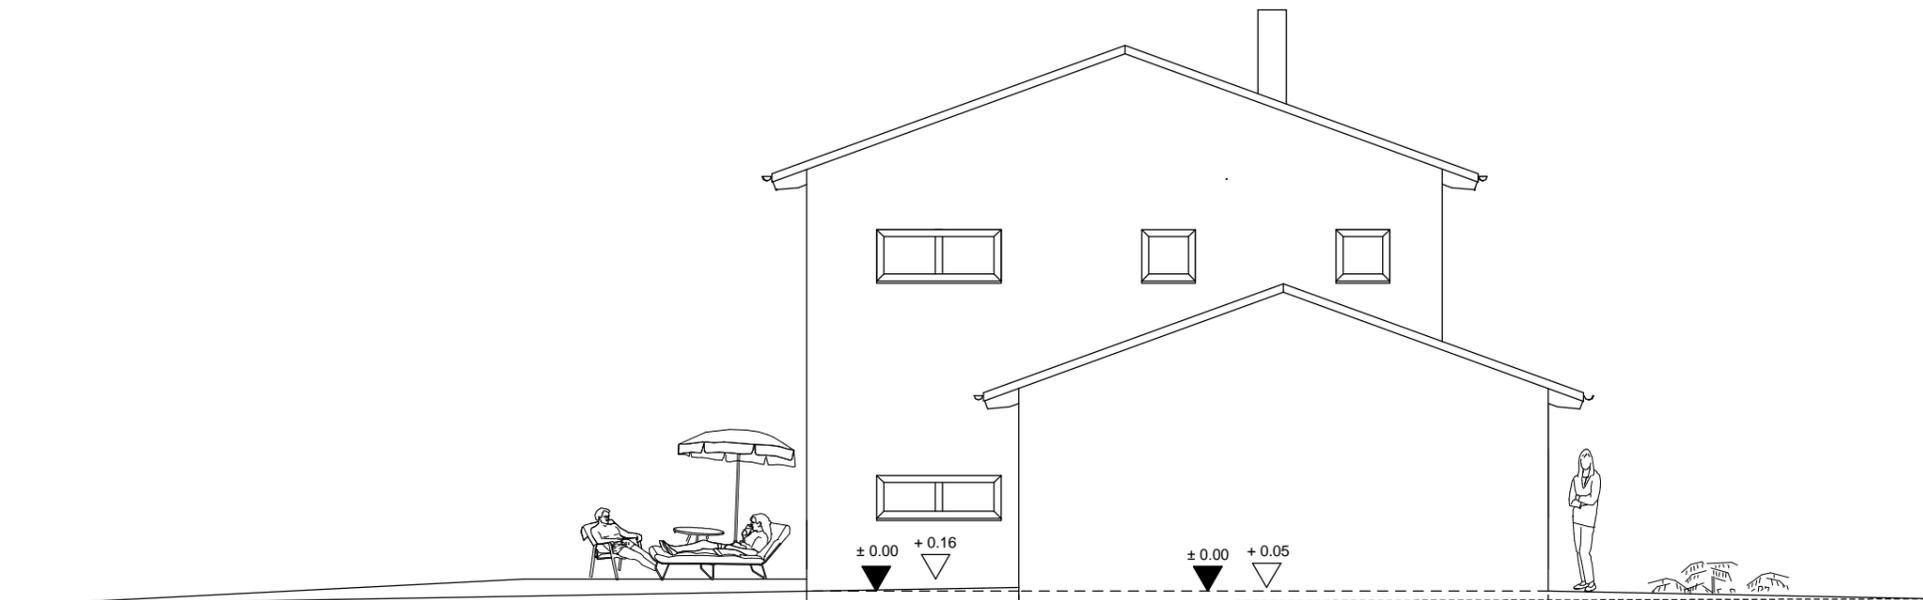

Ansicht Ost

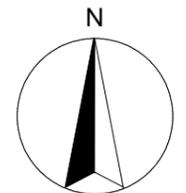

☛ bestehende Geländehöhe

Alle Brüstungshöhen BRH und Türhöhen bezogen auf OK Rohdecke



Projekt: **Neubau Einfamilienhaus mit Garage**
 91717 Wassertrüdingen, Nibelungenring 29
 Fl.-St. 2596/11, Gemarkung: Wassertrüdingen

Bauherr: **Gieß, Nikita und Irina**
 80689 München, Wastel-Witt-Str. 60

Planung: Bauunternehmen Pfeiffer
 91595 Burgoberbach, Im Herrmannshof 11, 13

Unterschriften

Bauherr: Fl.-Stk. 2596 Wüst, Luise u. Karl

Nachbarn: Fl.-Stk. 2596/13 Stadt Wassertrüdingen
 Fl.-Stk. 2596/10

Fl.-Stk. 2594 Kümpflein, Dieter

Fl.-Stk. 2595 Meinhart, Lucia Maria u.
 Ryll Heinrich Dieter

Entwurfsplanung	Genehmigungsplanung	<input checked="" type="checkbox"/> Ausführungsplanung
gez.: 04.12.2020	Änderung vom	
Plan-Nr.:	Maßstab: 1 : 100	Unterschrift:
Bauteil:	Ansicht Süd, Ost	Bauunternehmen Pfeiffer