


geplante Halle
OK Boden 0,00


SCHNITT

GRUNDRISS
ERDGESCHOSS

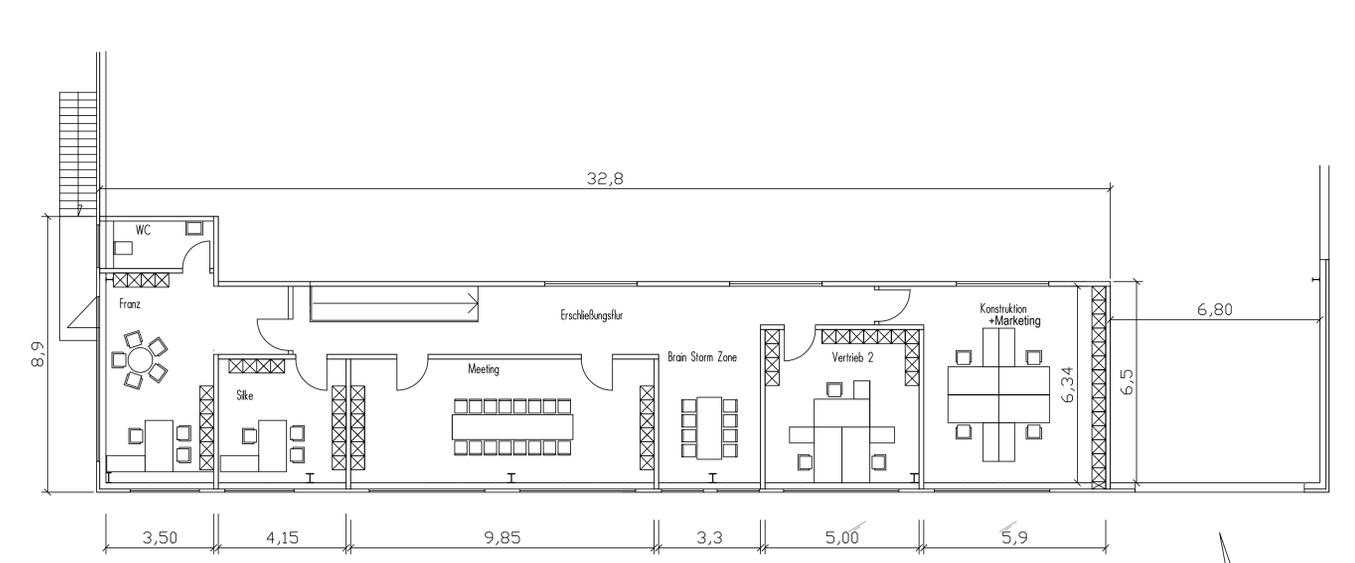

OK Boden best. Halle: 0,00
OK best. Entwässerungsrinne: 0,00

GRUNDRISS
OBERGESCHOSS

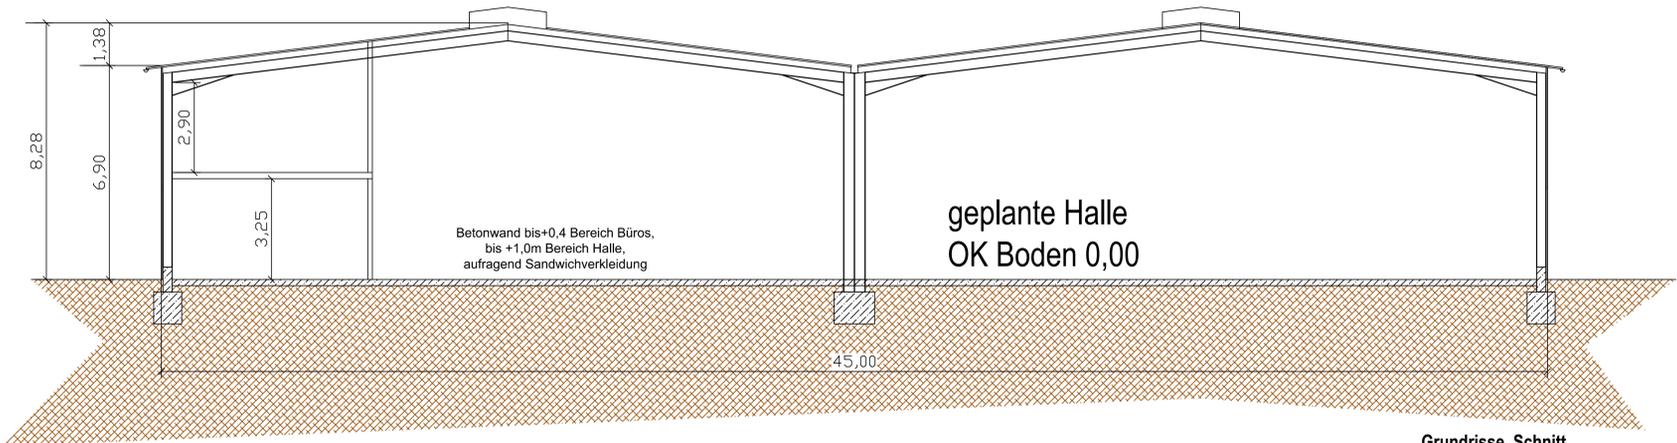

geplante Halle
OK Boden 0,00

Grundrisse, Schnitt

Bauherr:
Franz Schnabel Verpachtung
Außerer Westring 6
91717 Wassertrüdingen

Bauvorhaben:
Tektur Neubau einer Gewerbehalle mit
Bürräumen

Bauort:
Fl.-Nr. 1790,
Gem. Wassertrüdingen

Nachbar:
Fl.-Nr. 875,
Meyer S.

Fl.-Nr. 1790/2,
Hanel GbR

Fl.-Nr. 1792,1792/1,1790/3,1790/1,
Stadt Wassertrüdingen

Planverfasser: 02.01.2021
Dipl.- Ing. (FH) B. Berchtenbreiter
86720 Nördlingen M:1=100

LEGENDE:
0,00= best. Gelände in m ü NN