
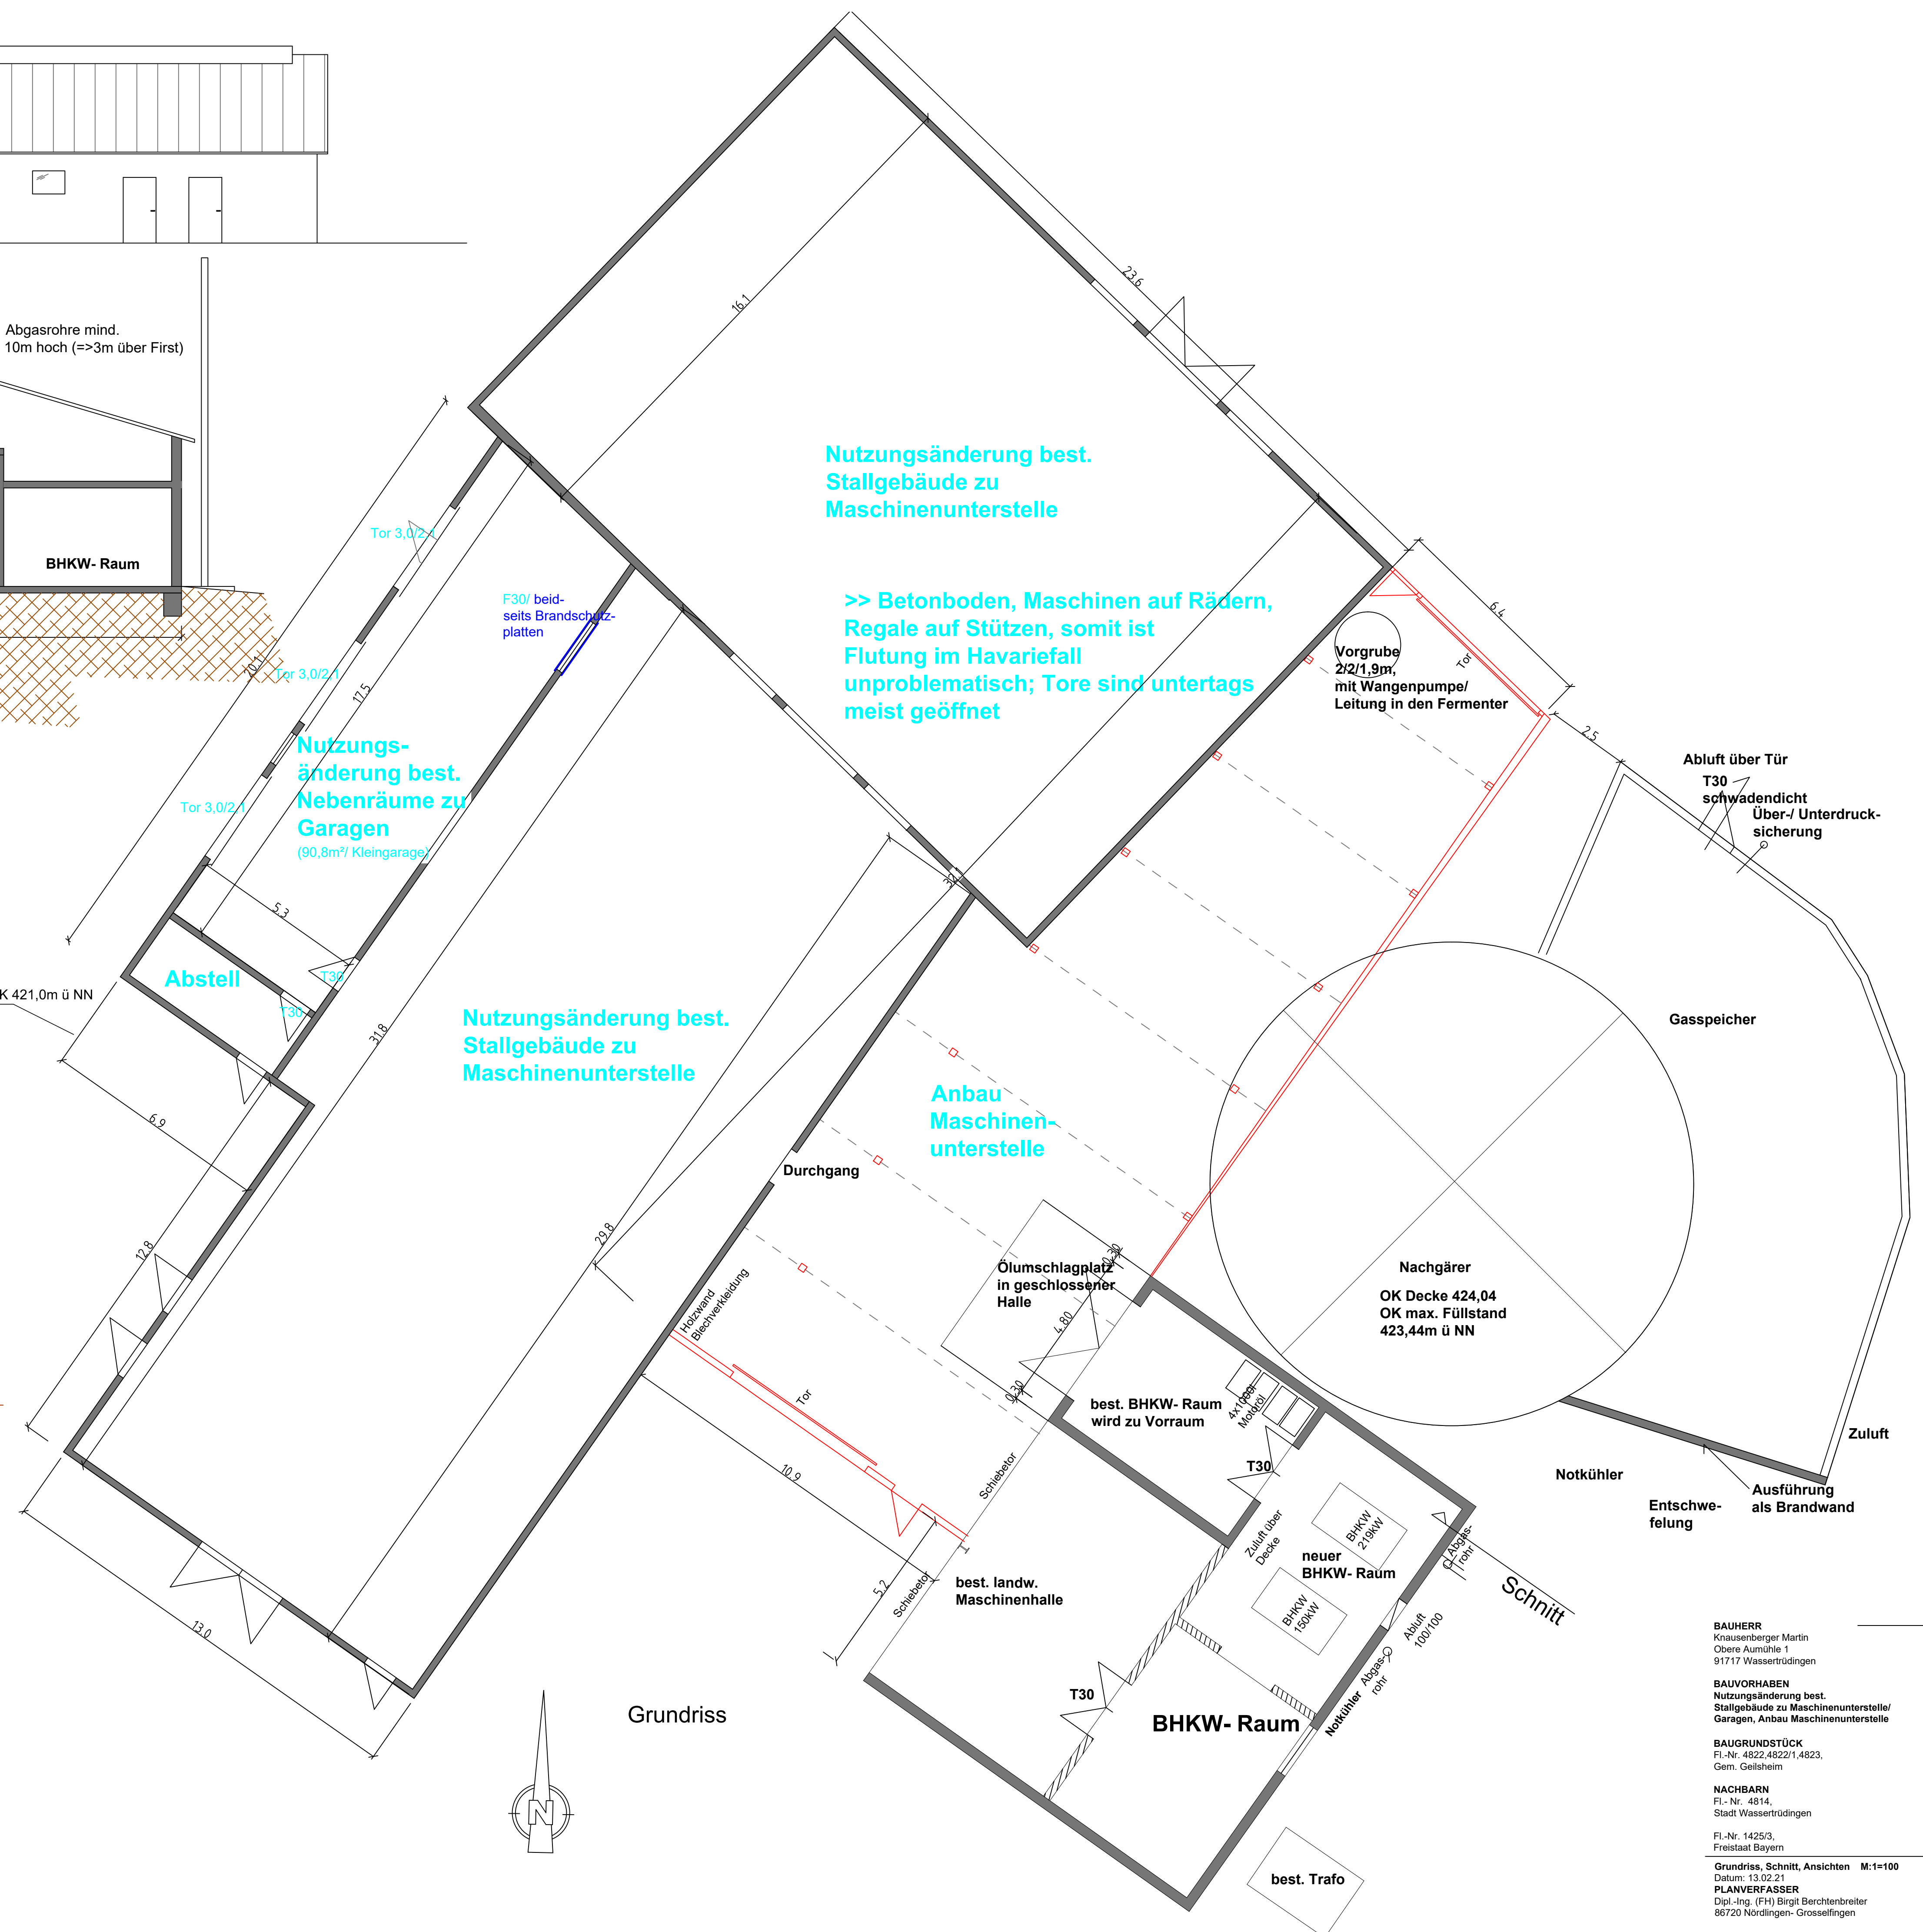


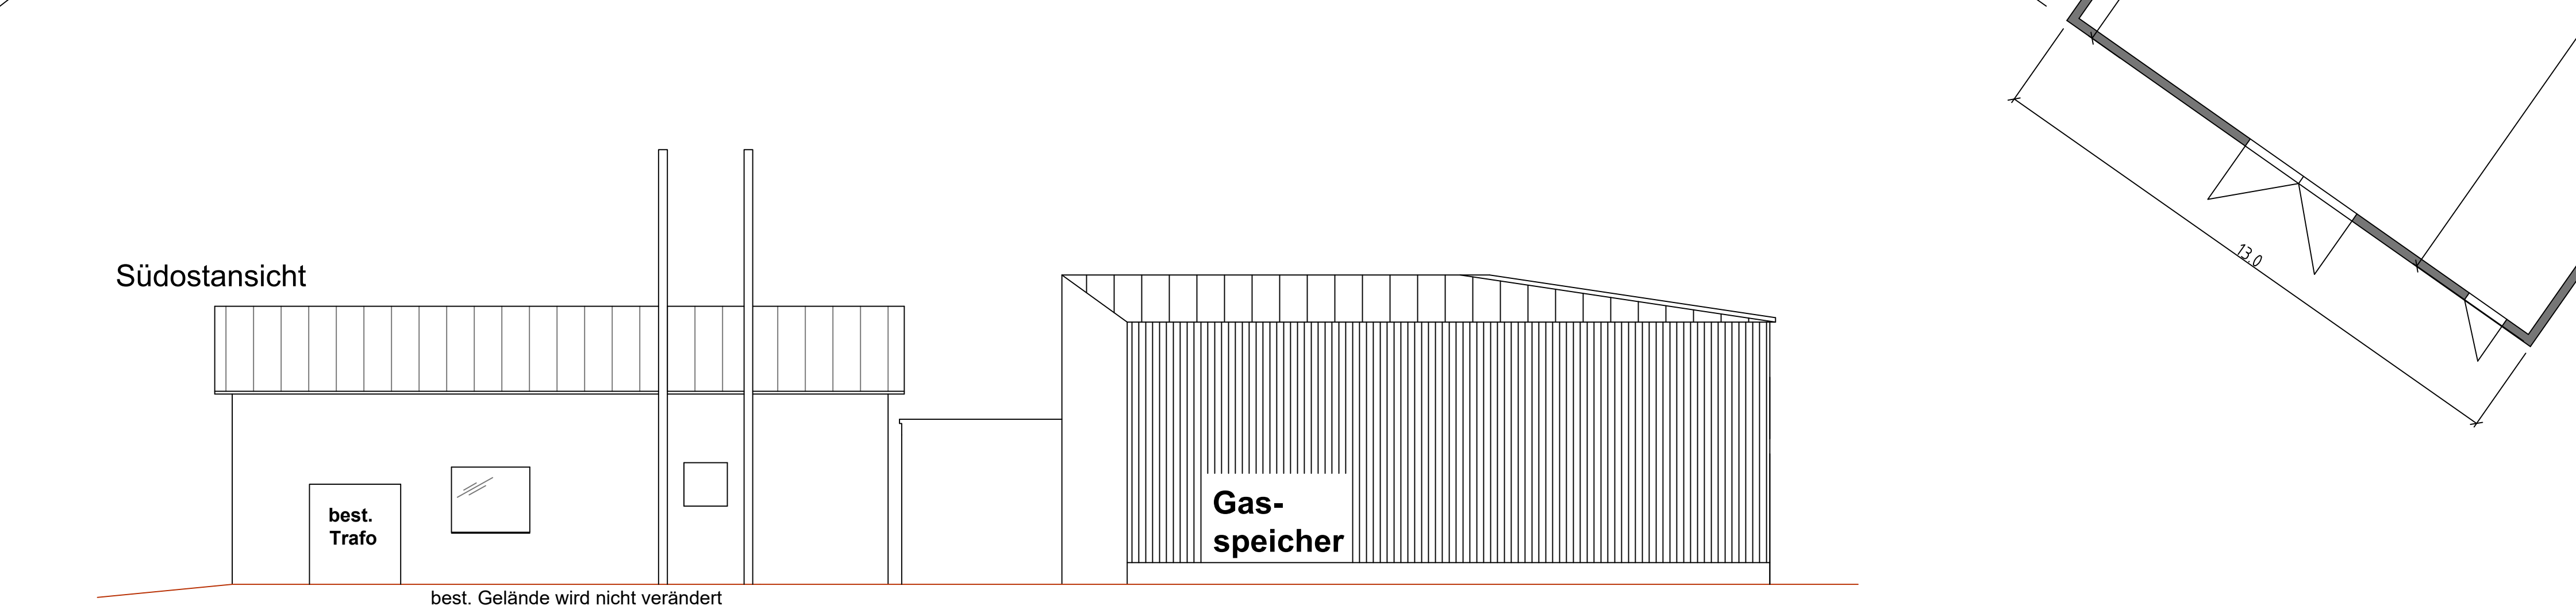

**BAUHERR**  
Knausenberger Martin  
Obere Aumühle 1  
91717 Wassertrüdingen

**BAUVORHABEN**  
Nutzungsänderung best.  
Stallgebäude zu Maschinenunterstelle/  
Garagen, Anbau Maschinenunterstelle

**BAUGRUNDSTÜCK**  
Fl.-Nr. 4822,4822/1,4823,  
Gem. Geilsheim

Fl.-Nr. 1425/3,  
Freistadt Bayern

**Grundriss, Schnitt, Ansichten M:1=100**  
Datum: 13.02.21  
**PLANVERFASSER**  
Dipl.-Ing. (FH) Birgit Berchtenbreiter  
86720 Nördlingen- Grosselfingen