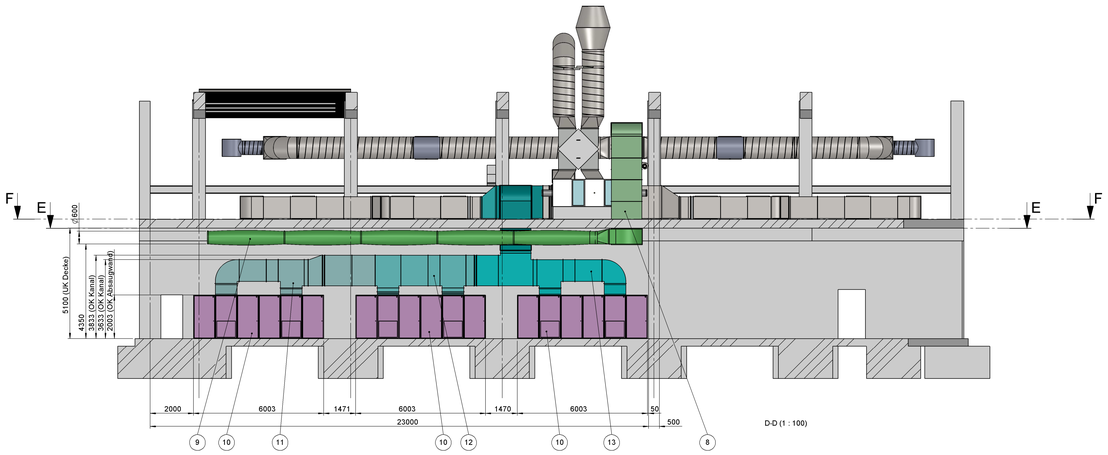

D-D (1 : 100)

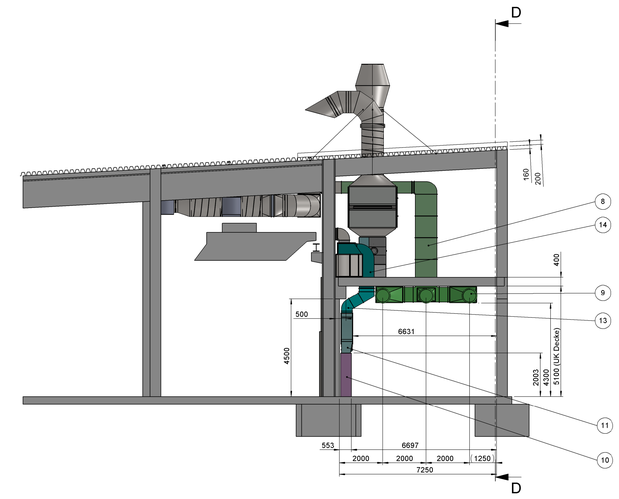

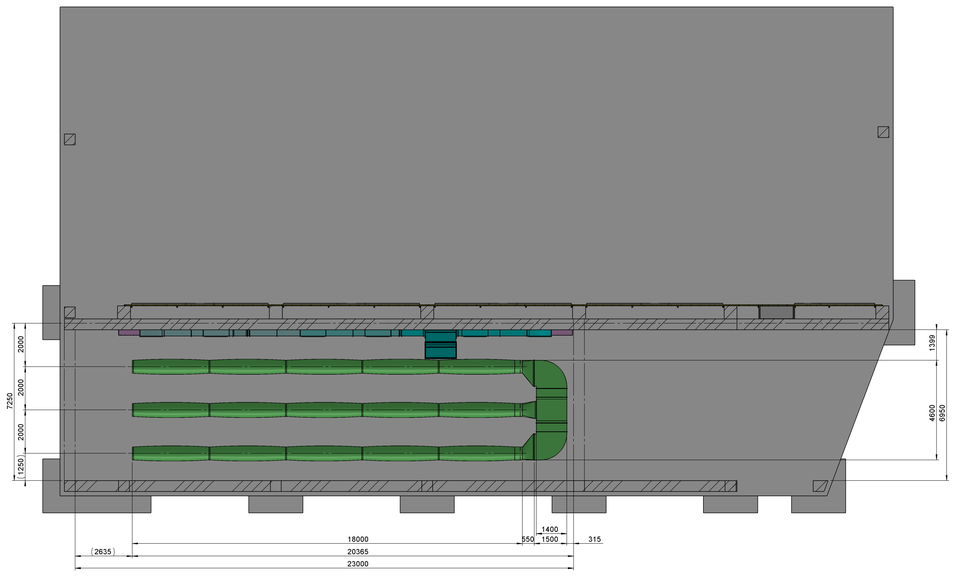

E-E (1 : 100)

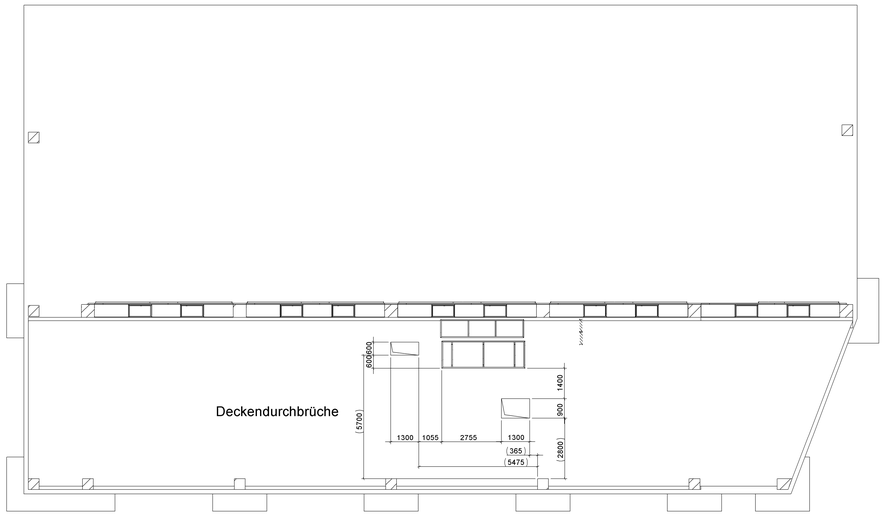

F-F (1 : 100)

bauseitige Leistungen

- Erstellung Deckendurchbrüche nach Zeichnungsvorgabe
- Potentialausgleich im neuen Lackierbereich

- Druckluftzuleitung 1/2" im Aufstellraum der Absaugwände für pneumatisch betriebene Absperrklappen (Sektionsschaltung)
- Druckluftzuleitung und Anschlußtechnik im Lackierbereich.
- (Leitungsprüfung/Entlüftung)

- Stellung Stapler zum Entladen der Anlagenteile
- Stellung Gerüste / Hubarbeitsbühnen

Die angegebenen bauseitigen Leistungen gelten, sofern vertraglich nicht abweichend vereinbart.
Sonstige durch den Bauherren zu erbringende Leistungen siehe Auftragsbestätigung

POS-NR.	Menge	Benennung	Oberfläche	Halbzeug	Zchn.Nr.
1	1	Absaugwand 35 x 5 (m), 5 Sektionen	RAL 9016		A-515141-0100-a
2	1	Zuluftraum 6400/2630 m. Drallduchlässen	RAL 9016		A-515141-0200-b
3	3	Abhängeträger HEB120	RAL 9016		A-515141-0250-a
4	1	D-CU 35 TK rechts	RAL 9016		A-515141-0340-b
5	1	Rahmen	RAL 9016		A-515141-0400-b
6	4	Papierfilterrauhmfilter 3 000x6300 (3x690x6200)	verzinkt		A-515141-0510-a
7	1	Papierfilterrauhrahme 3 000x3795 (3x690x3600)	verzinkt		A-515141-0520-a
8	1	Umbau Zuluftkanal Aggregat	verzinkt		A-520053-10 01-00-a
9	1	Zuluft Lackierbereich	verzinkt / RAL 7035		A-520053-10 02-00-a
10	3	Absaugwanc 6000x2000x500	verzinkt		A-520053-20 01-00-a
11	1	Rückluft Strang 1	verzinkt		A-520053-30 01-00-a
12	1	Rückluft Strang 2	verzinkt		A-520053-30 02-00-a
13	1	Rückluft Strang 3	verzinkt		A-520053-30 03-00-a
14	1	Rückluft Strang 4	verzinkt		A-520053-30 04-00-a

					Datum	Name	Maßstab: 1:100 (1:50)
				Bearb.	-	-	Werkst./Halbz.: /
c	-	-	sta	Geprüft	-	-	Oberflächenschutz: -
b	-	-	sta	Erstellt	15.09.2020	Sta	
Rev.	Änderung		Datum	Name			

Benennung:

Umbau D-LK 35

DURST Lackier- und Trocknungsanlagen

DURST-Lackieranlagen GmbH
Paul-Auerbach-Str. 19
D-07318 Saalfeld
Tel: 03671/45694-0 Fax: 03671/45694-29
E-Mail: info@durst-lackieranlagen.de
Internet: www.durst-lackieranlagen.de

Zchn.Nr.: A-520053-00-00-a

Blatt: 1/ 1
A0

Projekt/Kom.: - Kunde: Jaremias

ALL RIGHTS RESERVED
Alle Rechte vorbehalten gemäß ISO 16016. Weitergabe und Verwertung des Inhaltes ohne schriftl. Zustimmung des Urhebers verboten.

Im Originalmaßstab 200 mm