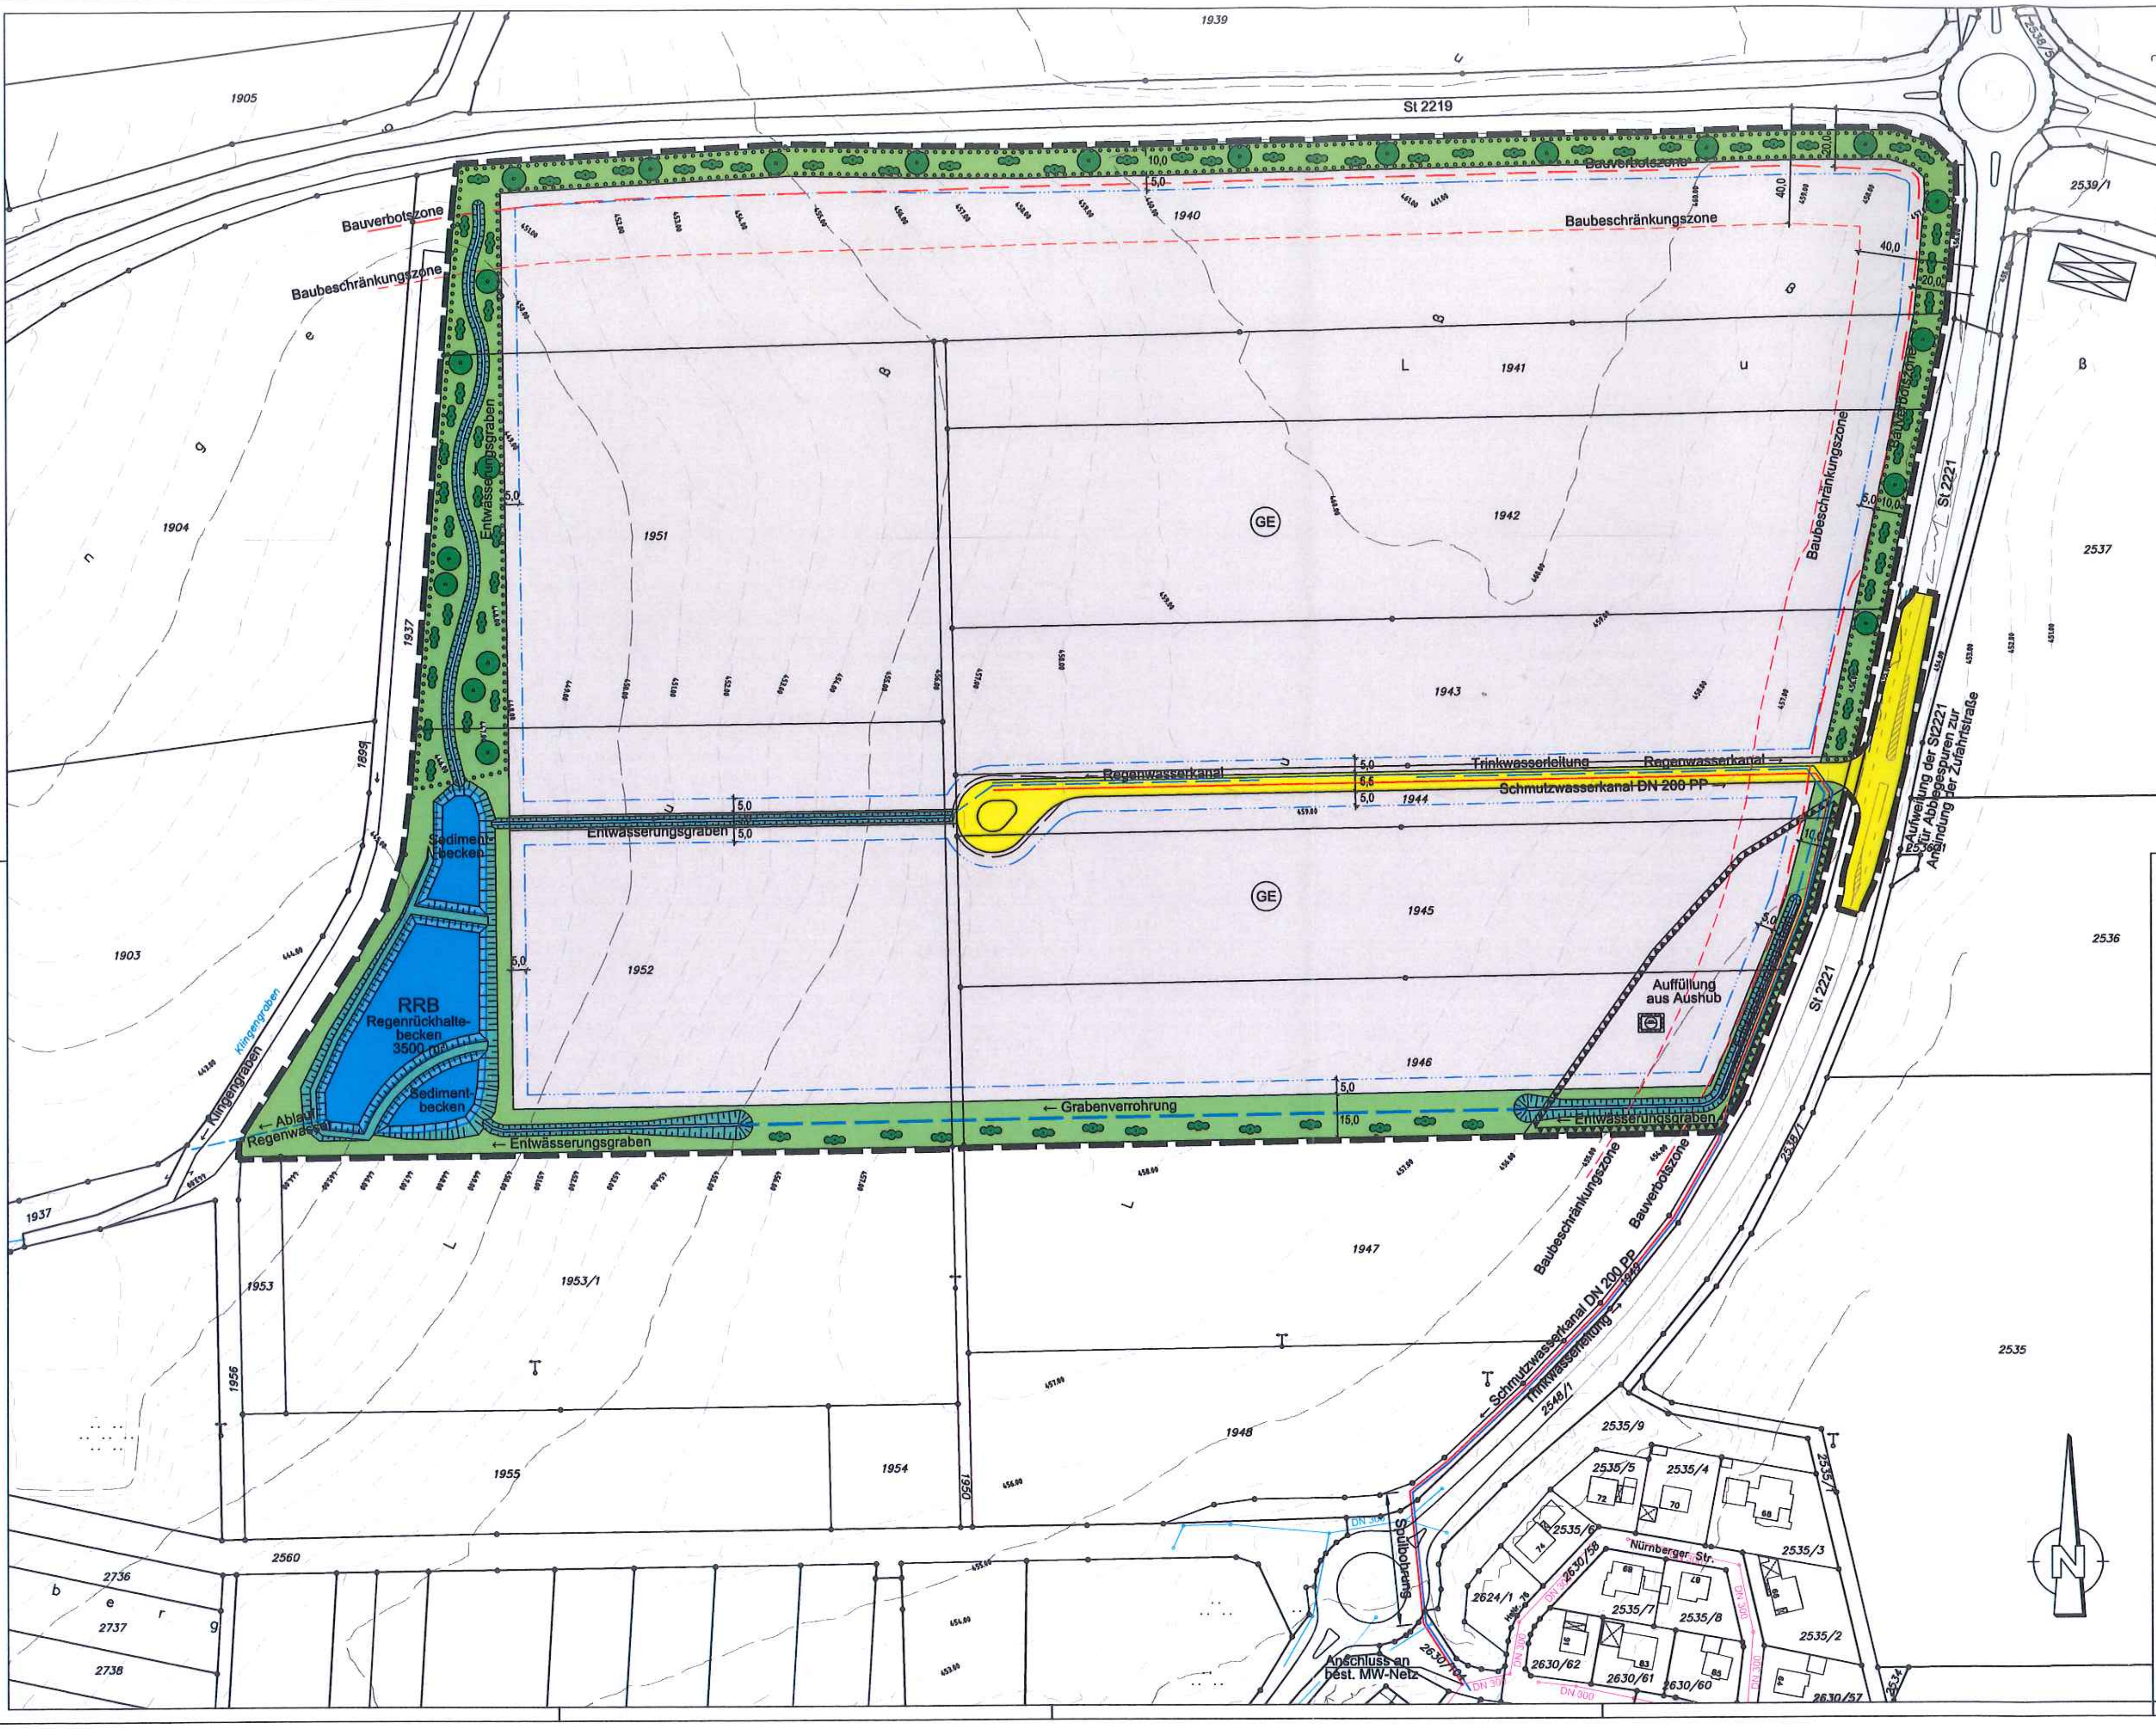

PLANZEICHENERKLÄRUNG

Grenze des räumlichen Geltungsbereiches	"Gewerbegebiet" i.S.d. § 8 BauNVO
Höhenlinie im 1,0 m Raster	Baugrenze
öffentliche Straßenverkehrsfläche	öffentliche Grünflächen
Regenrückhaltebecken	Entwässerungsgraben
Fläche für Auffüllung	
Anpflanzung von Bäumen, Sträuchern und sonstigen Bepflanzungen	
Anpflanzung: Bäume	Anpflanzung: Sträucher
Anbauverbotszone an den Staatsstraßen St2219 und St2221 Abstand zur Staatsstraße = 20,00 m	
Baubeschränkungzone an den Staatsstraßen St2219 und St2221 Abstand zur Staatsstraße = 40,00 m	
bestehender Regenwasserkanal / Grabenverrohrung	geplanter Regenwasserkanal / Grabenverrohrung
bestehender Mischwasserkanal	geplanter Schmutzwasserkanal
Maßangabe in Metern	geplante Trinkwasserleitung

Stand 24.08.2016

Nr.:	Änderung:	gepr.		
Vorhaben:	**Erschließung Gewerbegebiet "Am Schafhof" Stadt Wassertrüdingen**	Projekt-Nr.: XXXXXX		
Vorhabensträger:	**Stadt Wassertrüdingen**	Plan-Nr.: 1		
Landkreis:	**Ansbach**	Beilage-Nr.: 2		
	Vorplanung Lageplan Erschließungskonzept		Datum	Name
		entw.		Härtfelder
		gez.		Green
		gepr.		Härtfelder

Maßstab: 1 : 1000

HÄRTFELDER IT GmbH
Härtfelder Ingenieurtechnologien GmbH
91438 BAD WINDSHEIM - Sebastian-Münster-Str. 6
Tel.: 09841/68990-0 Fax: 09841/68990-8
91555 FEUCHTWANGEN - Ansbacher Straße 20
Tel.: 09852/90019-0 Fax: 09852/90019-8

Bad Windsheim / Feuchtwangen

(Unterschrift HIT)

(Unterschrift Auftraggeber)

Y:\Wassertrüdingen\Gewerbegebiet 'Am Schafhof'\Bauleitplanung\Planung\Vorentwurf\Wassertrüdingen B-Plan GE 'Am Schafhof'_.dwg