



H-Trennflaster

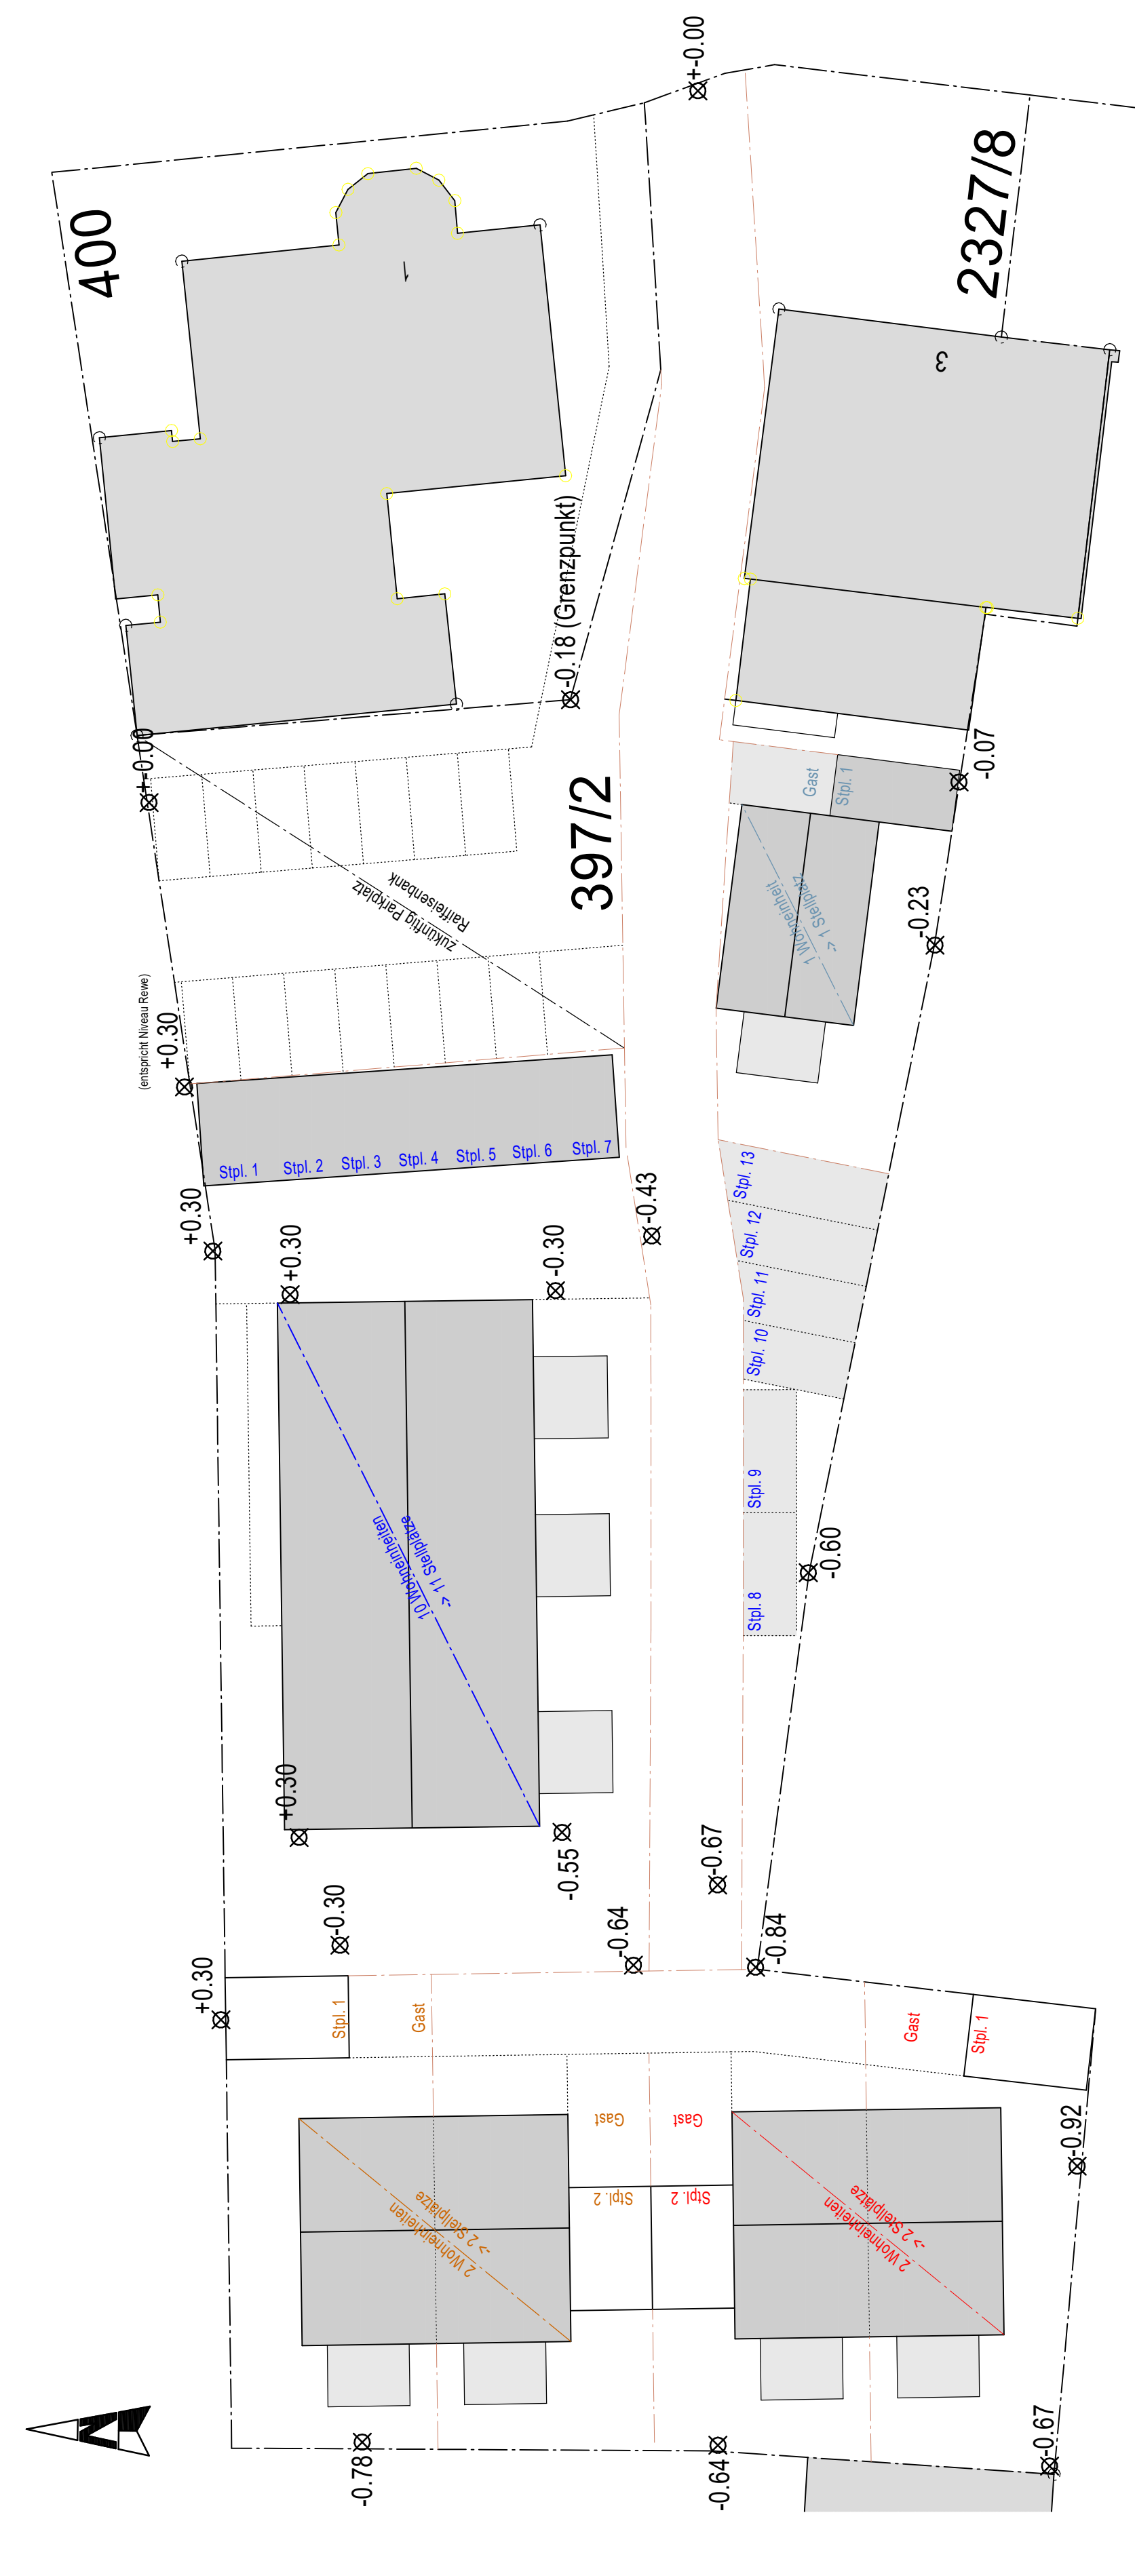

H-Trennflaster

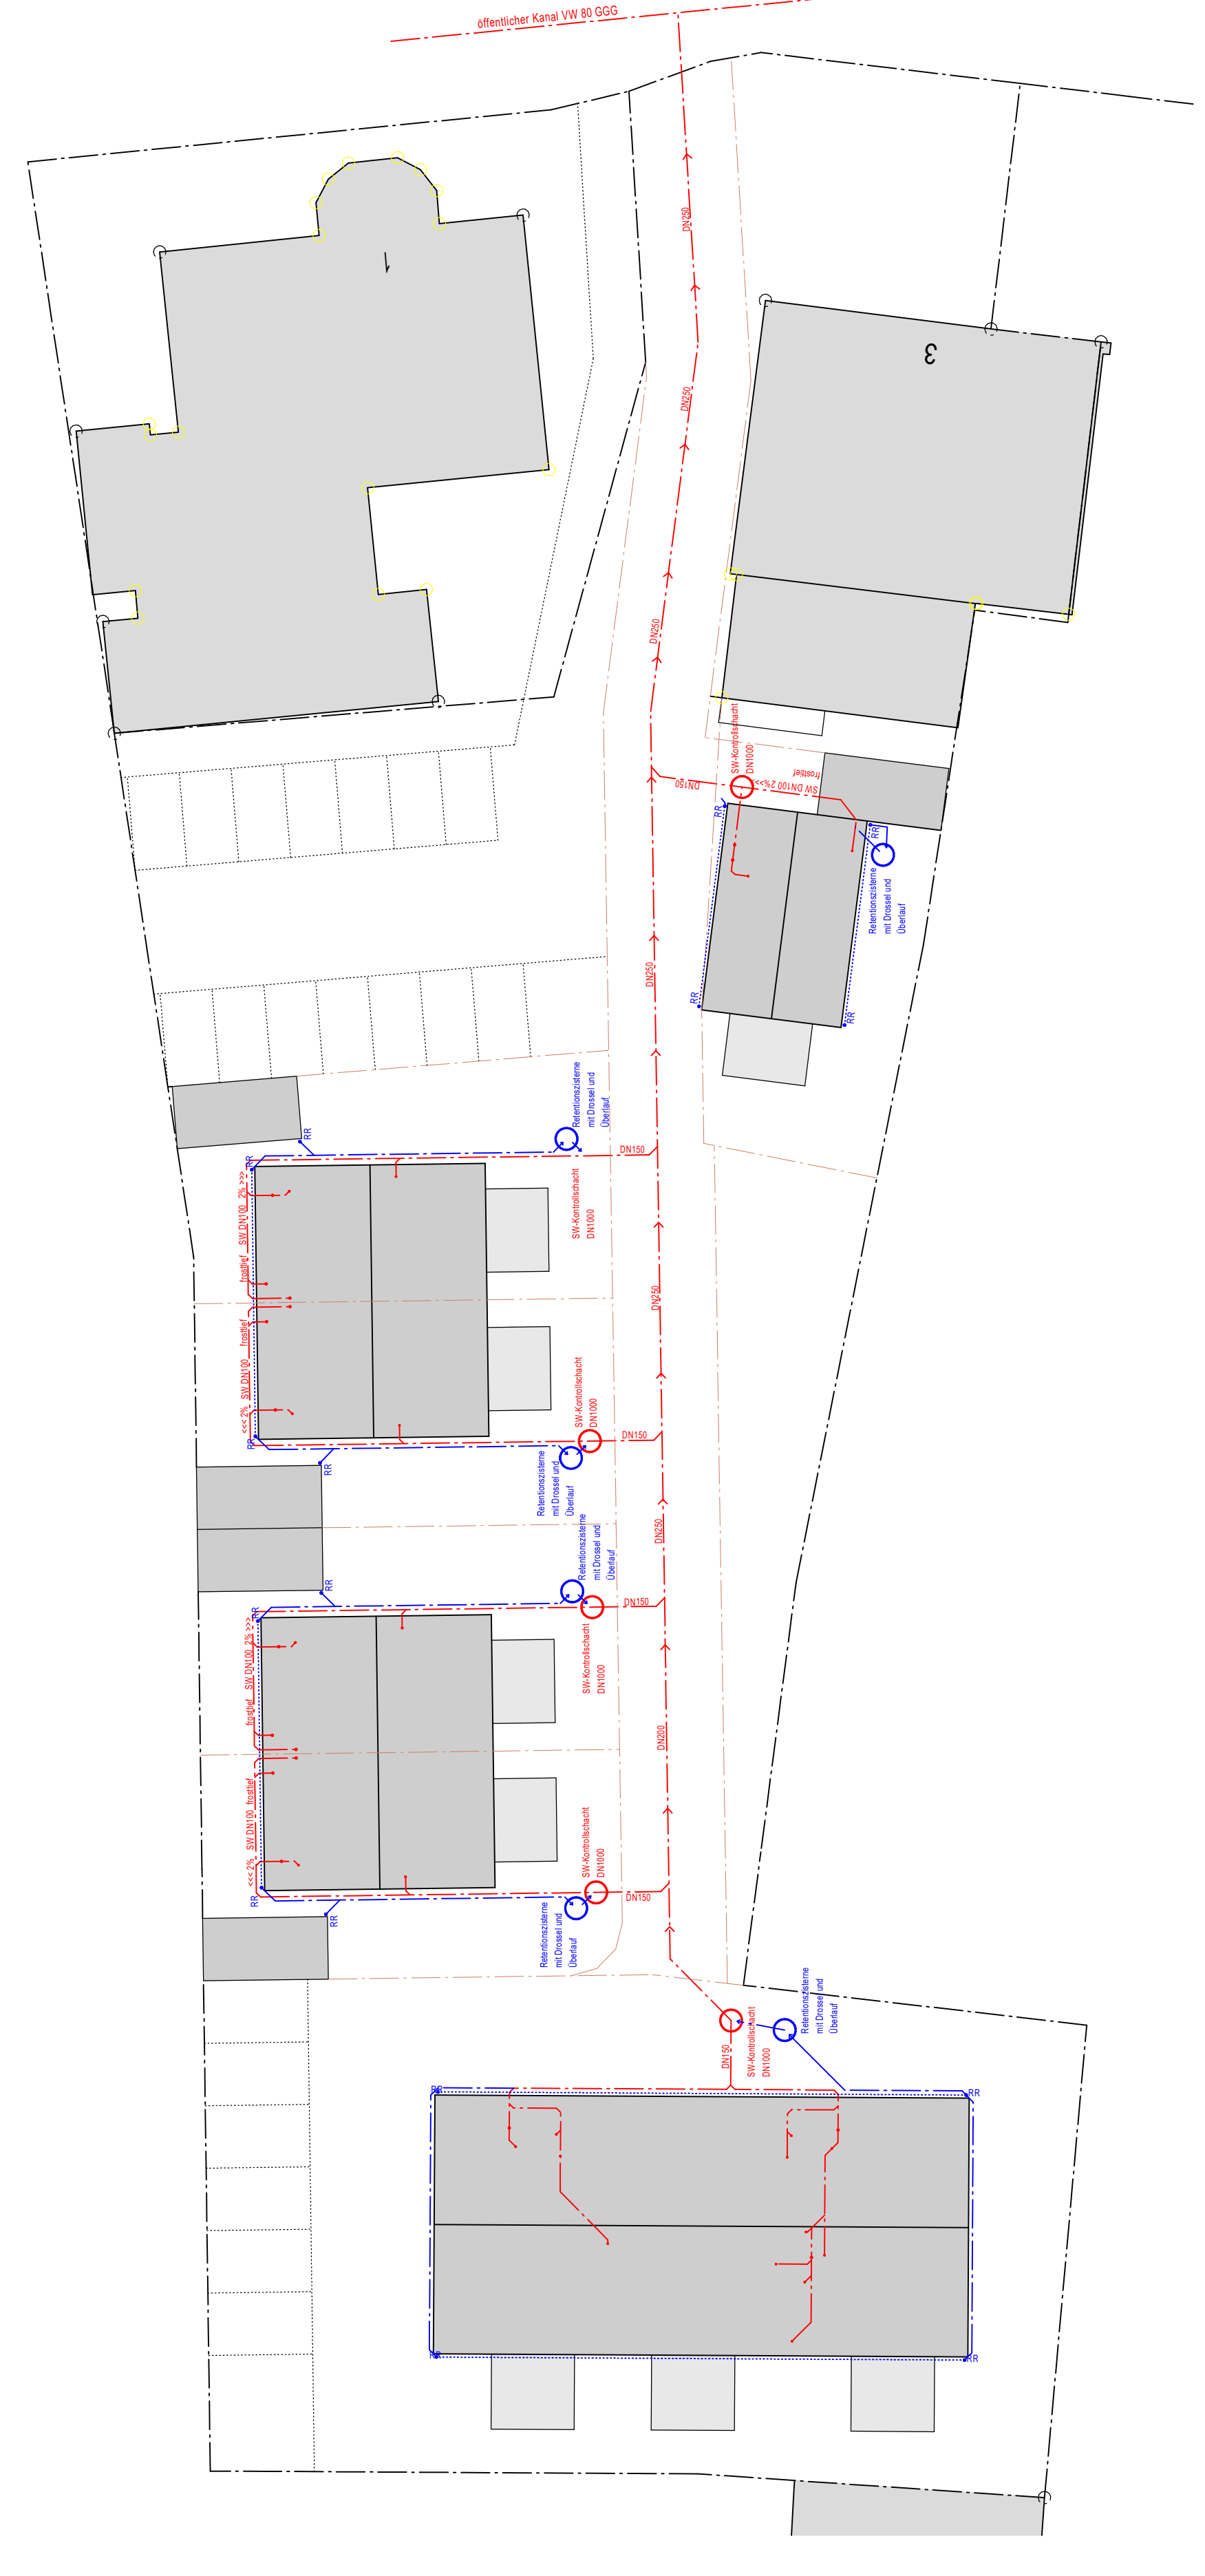

Übersicht Lageplan - Stellplätze und Außenanlagen
 M 1:250

Neubau von zwei DHH, einem EFH und einem MFH	
Planungsnummer	1202
Projektbeginn	12.09.2021
Projektabschluss	23.09.2021
Beauftragter	Bayo GmbH
Architekt	Wahnerstraße 2 10245 Berlin
Maßstab	1:200 Planzahl XX 9117 Messen

--- bestehende Grundstücksgrenze
 --- neue geplante Grenze

1:250