


# GRUNDRISS ERDGESCHOSS

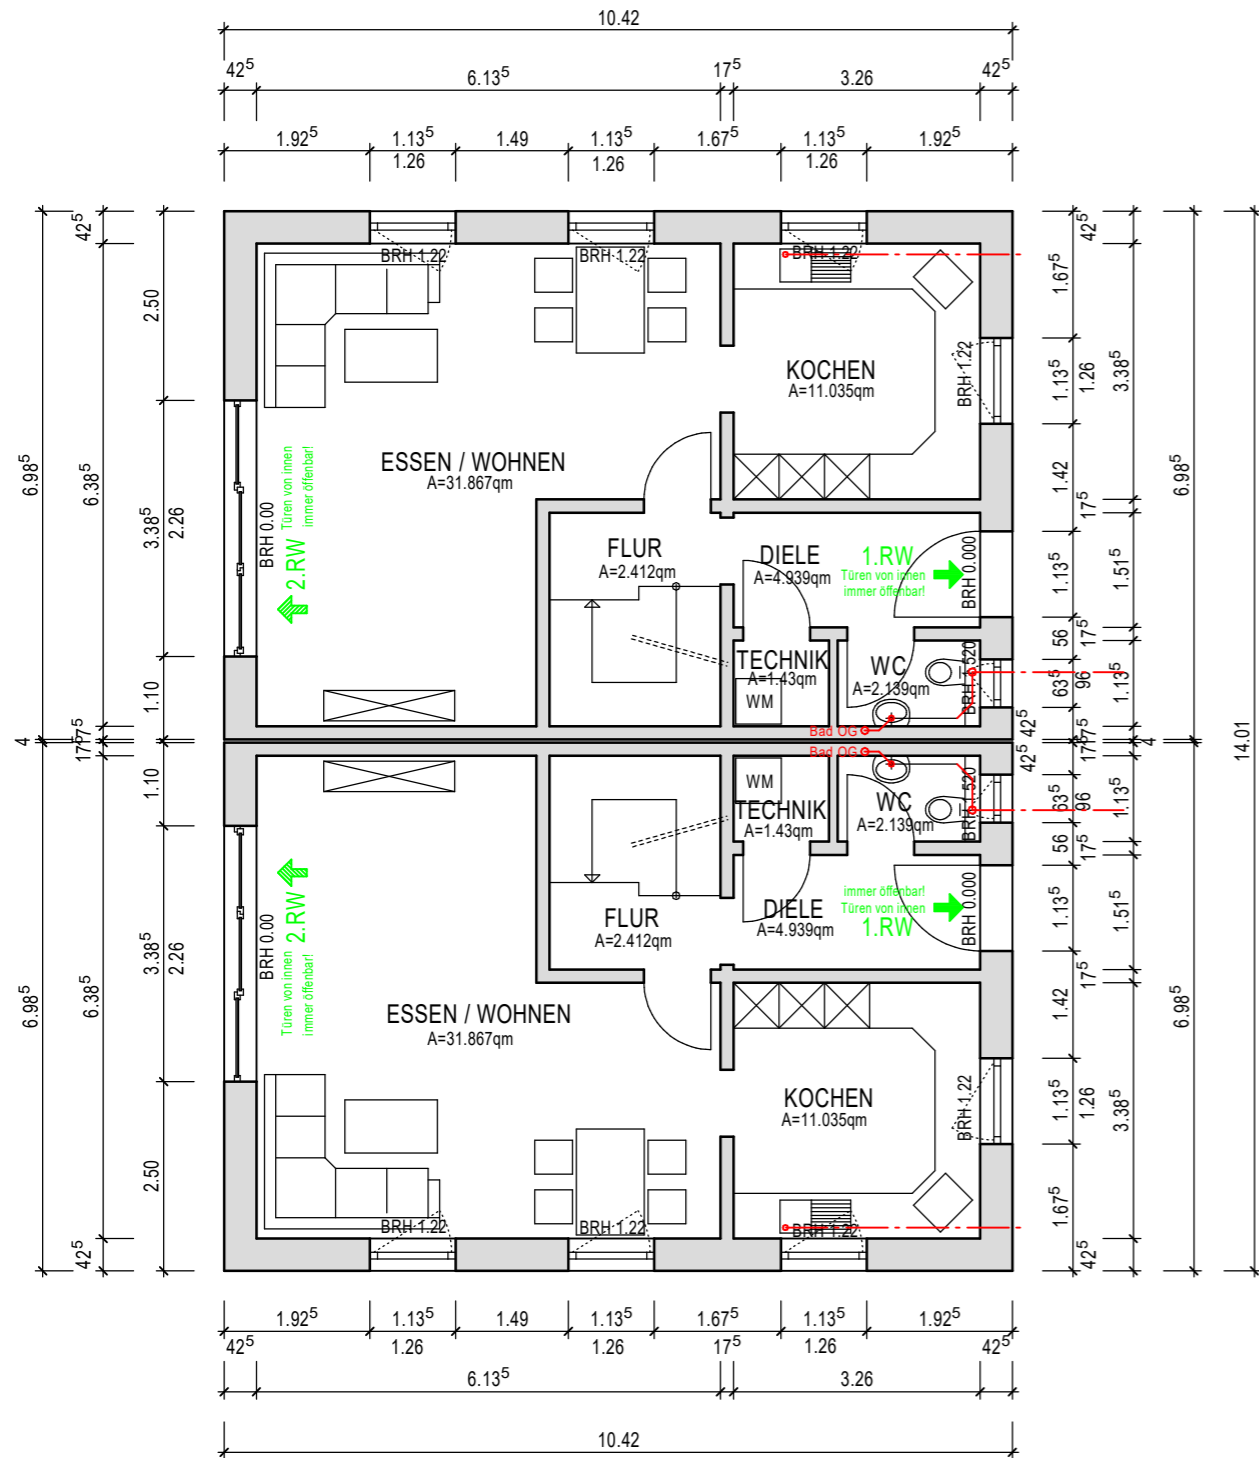

# GRUNDRISS OBERGESCHOSS

