Amt für Digitalisierung, Breitband und Vermessung Ansbach

Dollmannstraße 56
91522 Ansbach

Auszug aus dem Liegenschaftskataster

Flurkarte 1 : 1000
zur Bauvorlage nach § 7 Abs. 1 BauVorlV
Erstellt am 07.09.2021

Flurstück: 1660/2
Gemarkung: Wassertrüdingen

Gemeinde: Stadt Wassertrüdingen
Landkreis: Ansbach
Bezirk: Mittelfranken

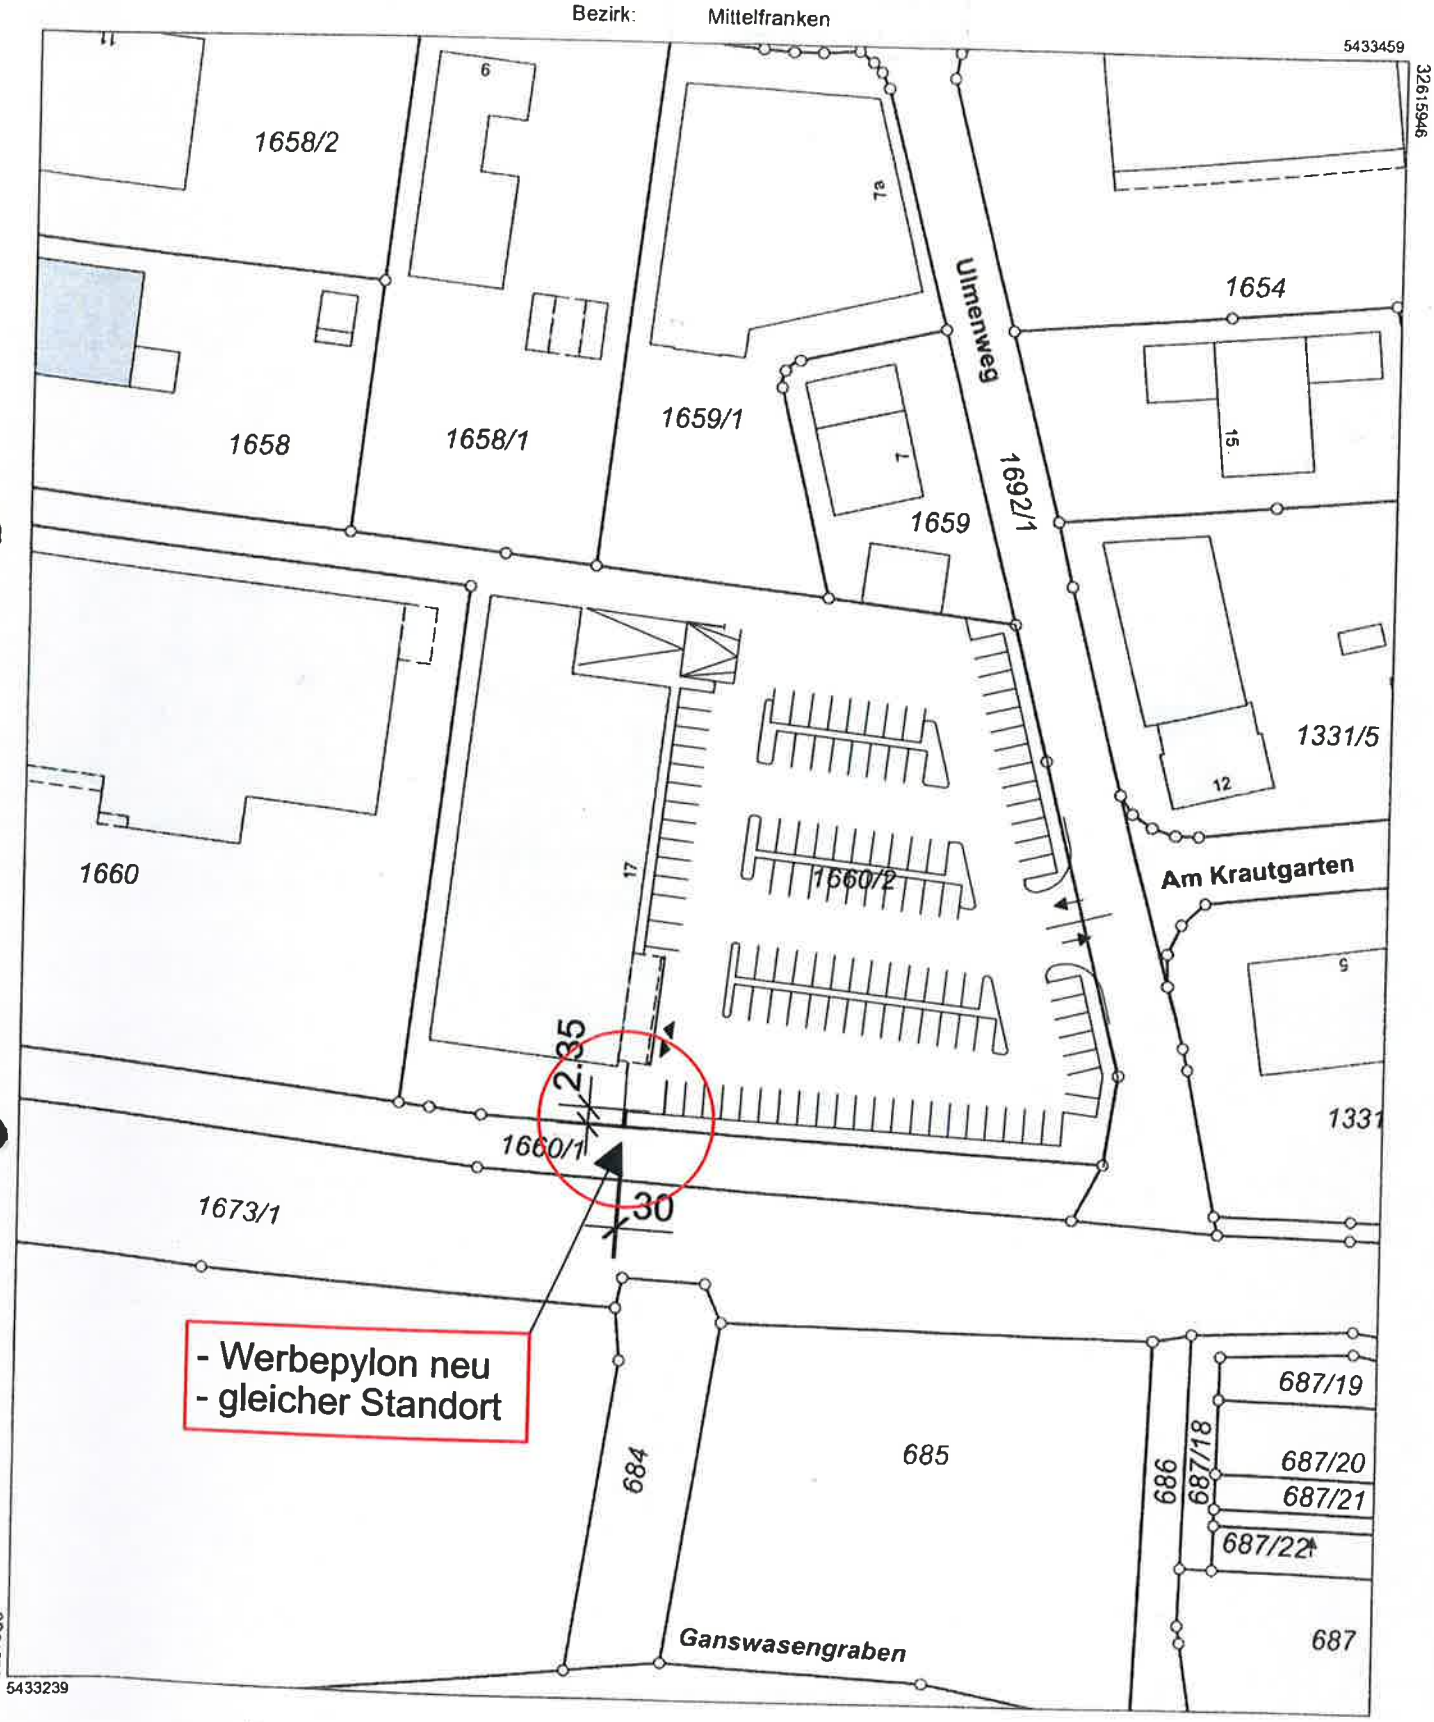

Maßstab 1:1000 0 10 20 30 Meter

Vervielfältigung nur in analoger Form für den eigenen Gebrauch.
Zur Maßentnahme nur bedingt geeignet.

Geschäftszeichen: buc

Amt für Digitalisierung und Vermessung Ansbach
Dollmannstraße 56
91522 Ansbach

Stempel und Unterschrift der abgebenden Stelle

wsm®

QUALITÄT IN METALL