


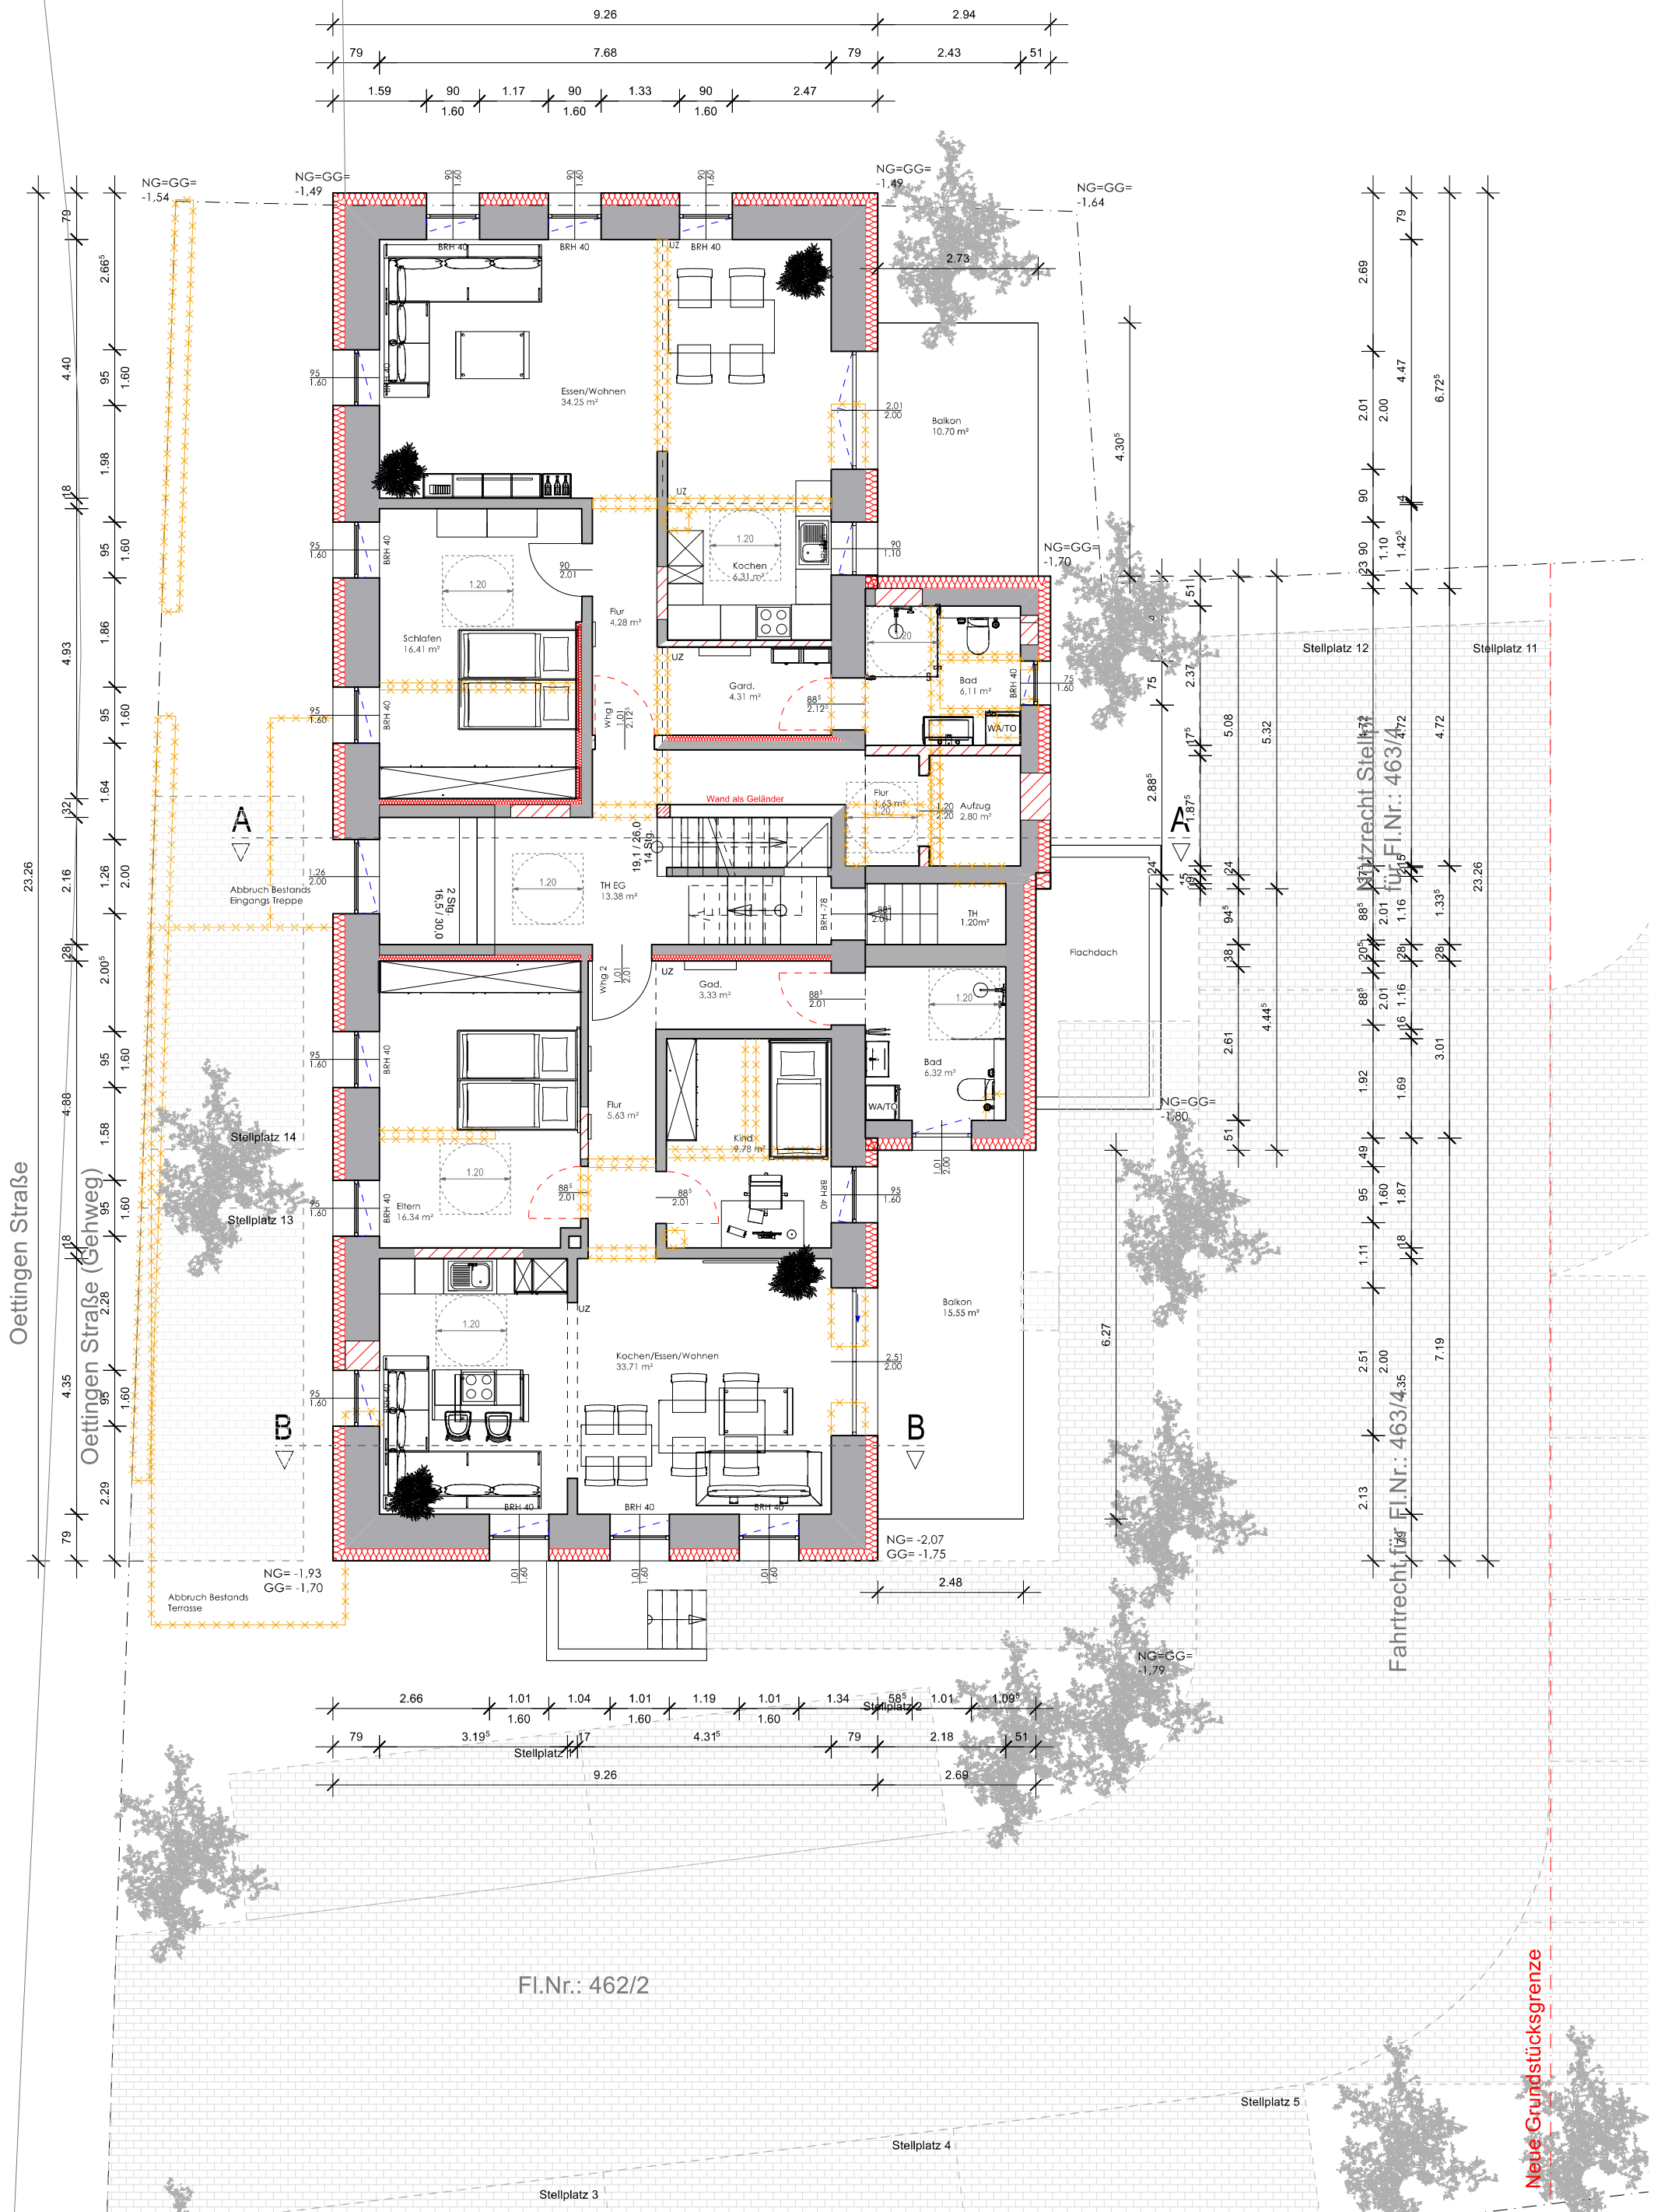

Erdgeschoss

15.09.2021

21055_BV Bau Ehrlich GmbH_Wassertrüdingen
© Dipl. Ing. FH Leonhard Taglieber · Nittingen 8a · 86732 Oettingen
Tel. 09082/96105-0 · Fax -25 · www.av5-taglieber.de

ARCHITEKTURBÜRO TAGLIEBER
Planung · Energieberatung

Neue Grundstücksgrenze

