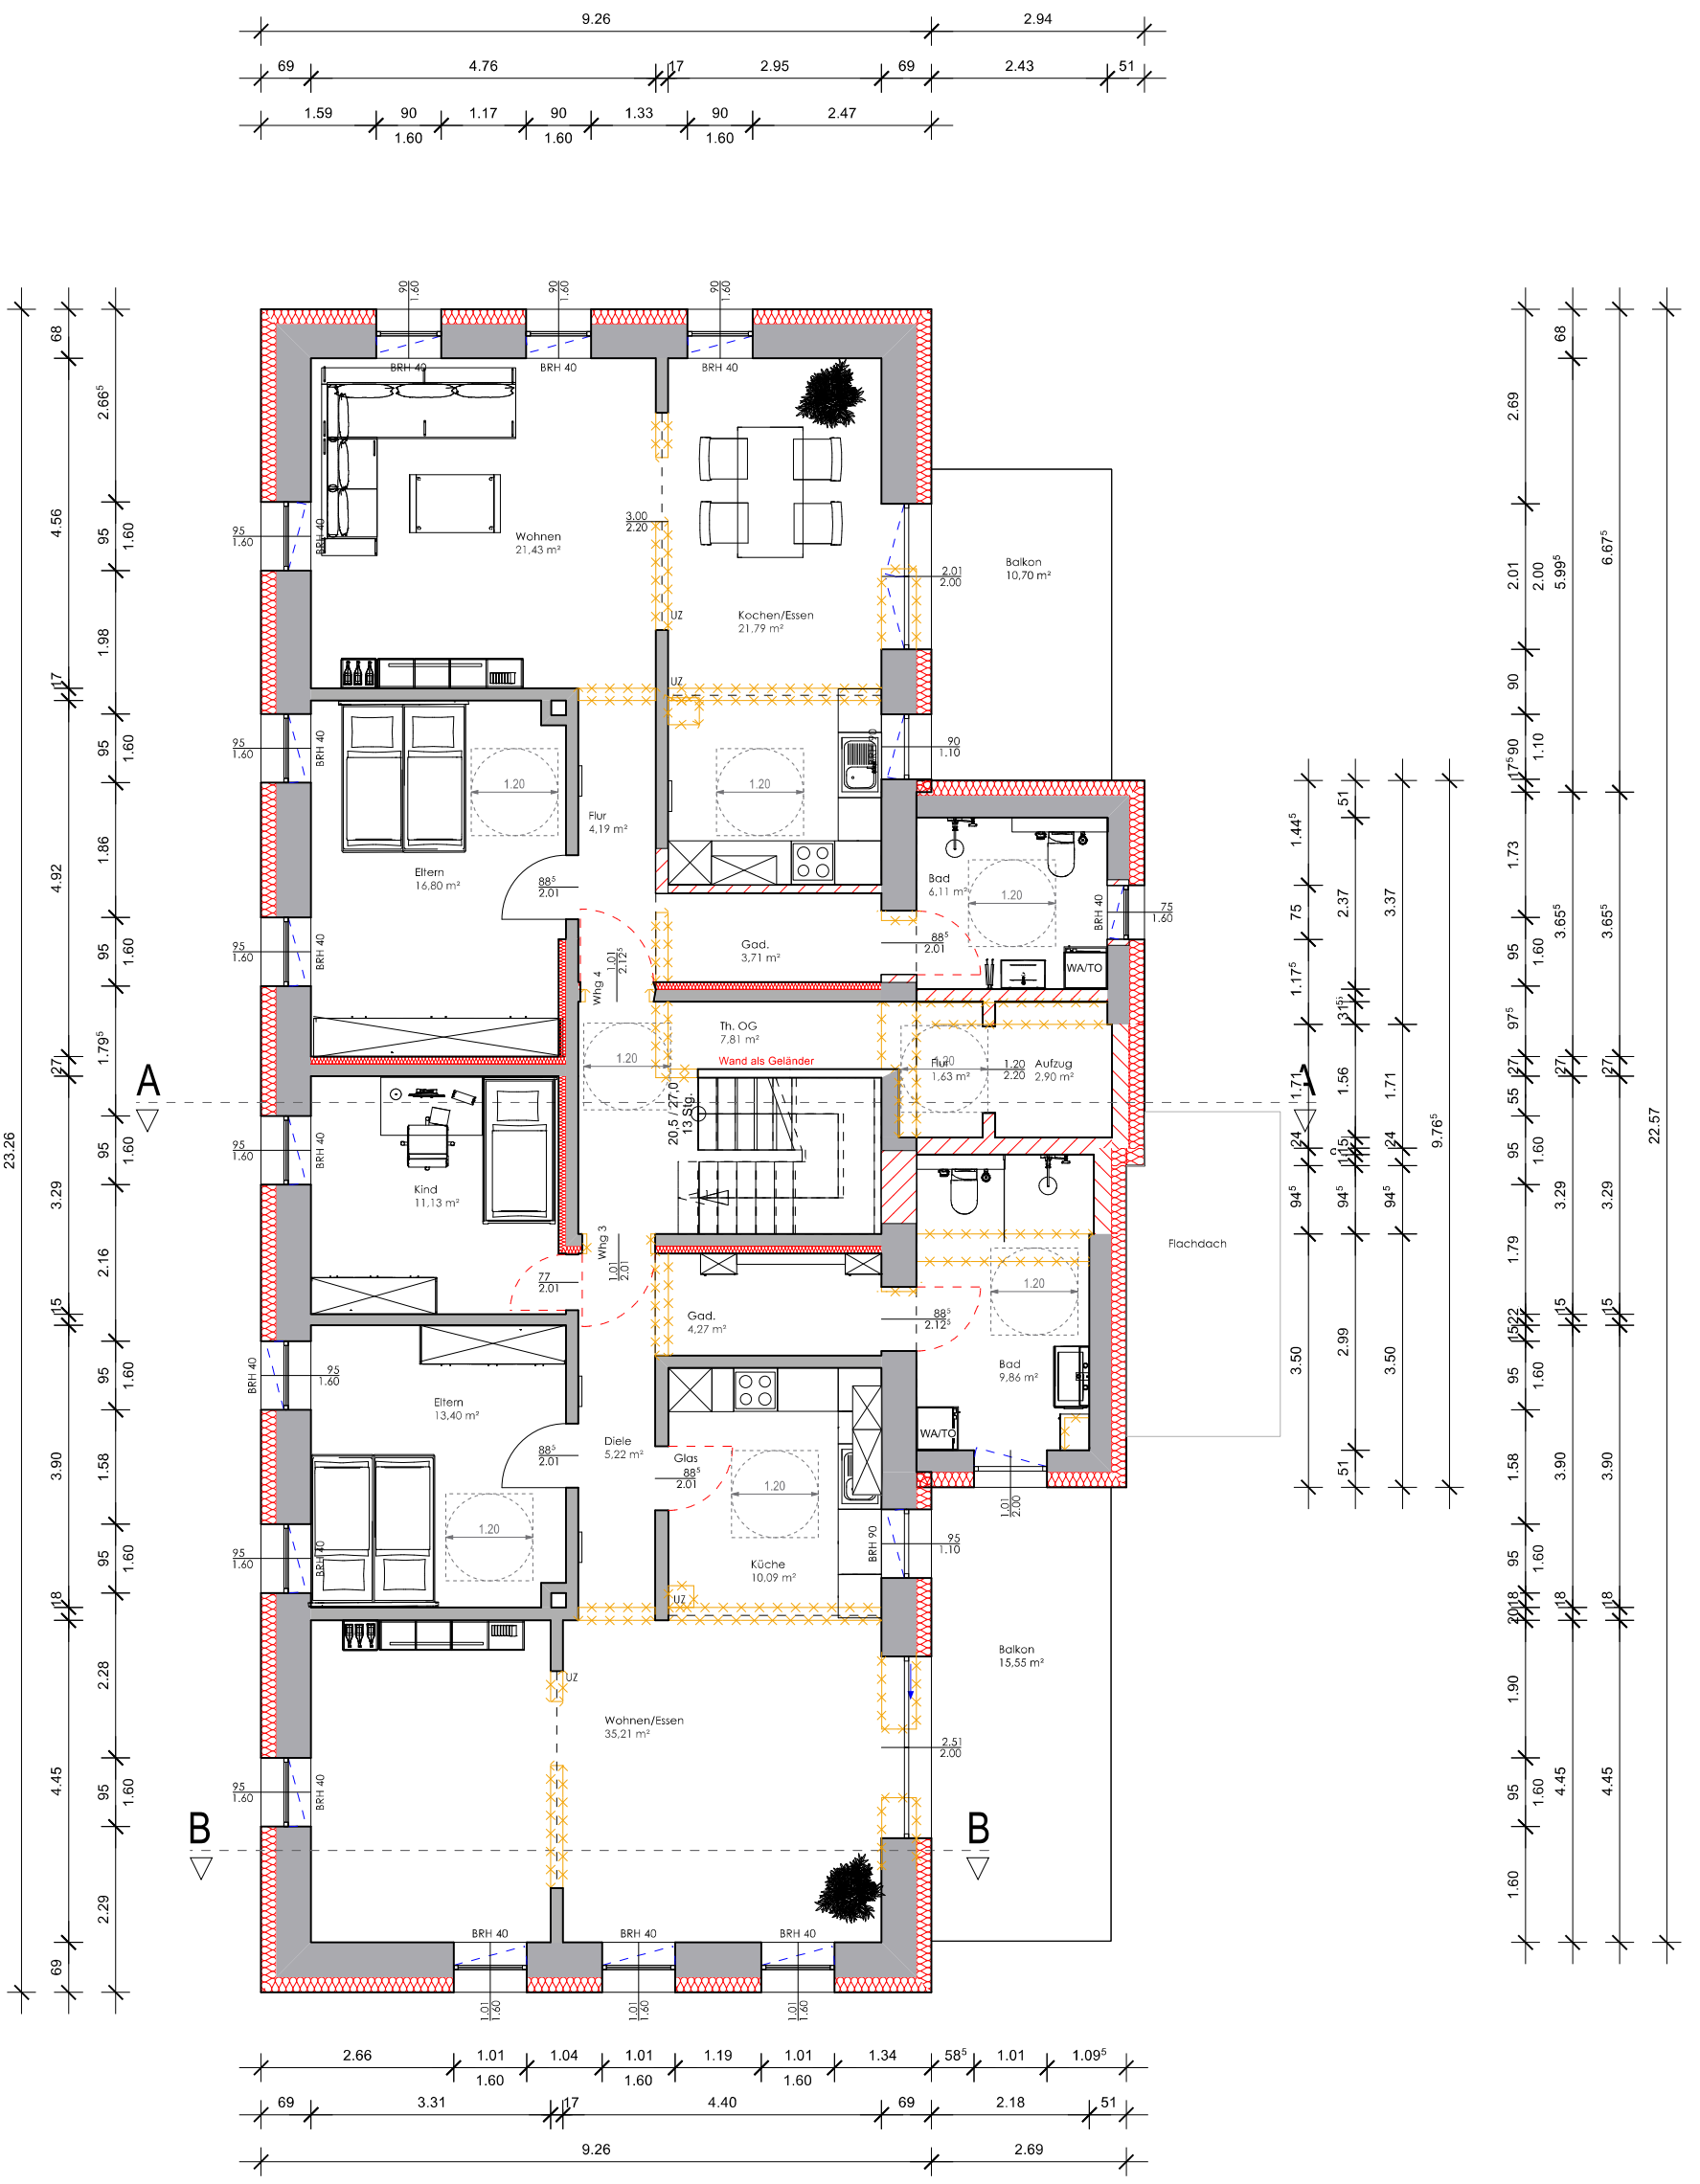

Obergeschoss

15.09.2021

© Dipl. Ing. FH Leonhard Taglieber · Nittingen 8a · 86732 Oettingen
Tel. 09082/96105-0 · Fax -25 · www.avs-taglieber.de
ARCHITEKTURBÜRO TAGLIEBER
Planung · Energieberatung