


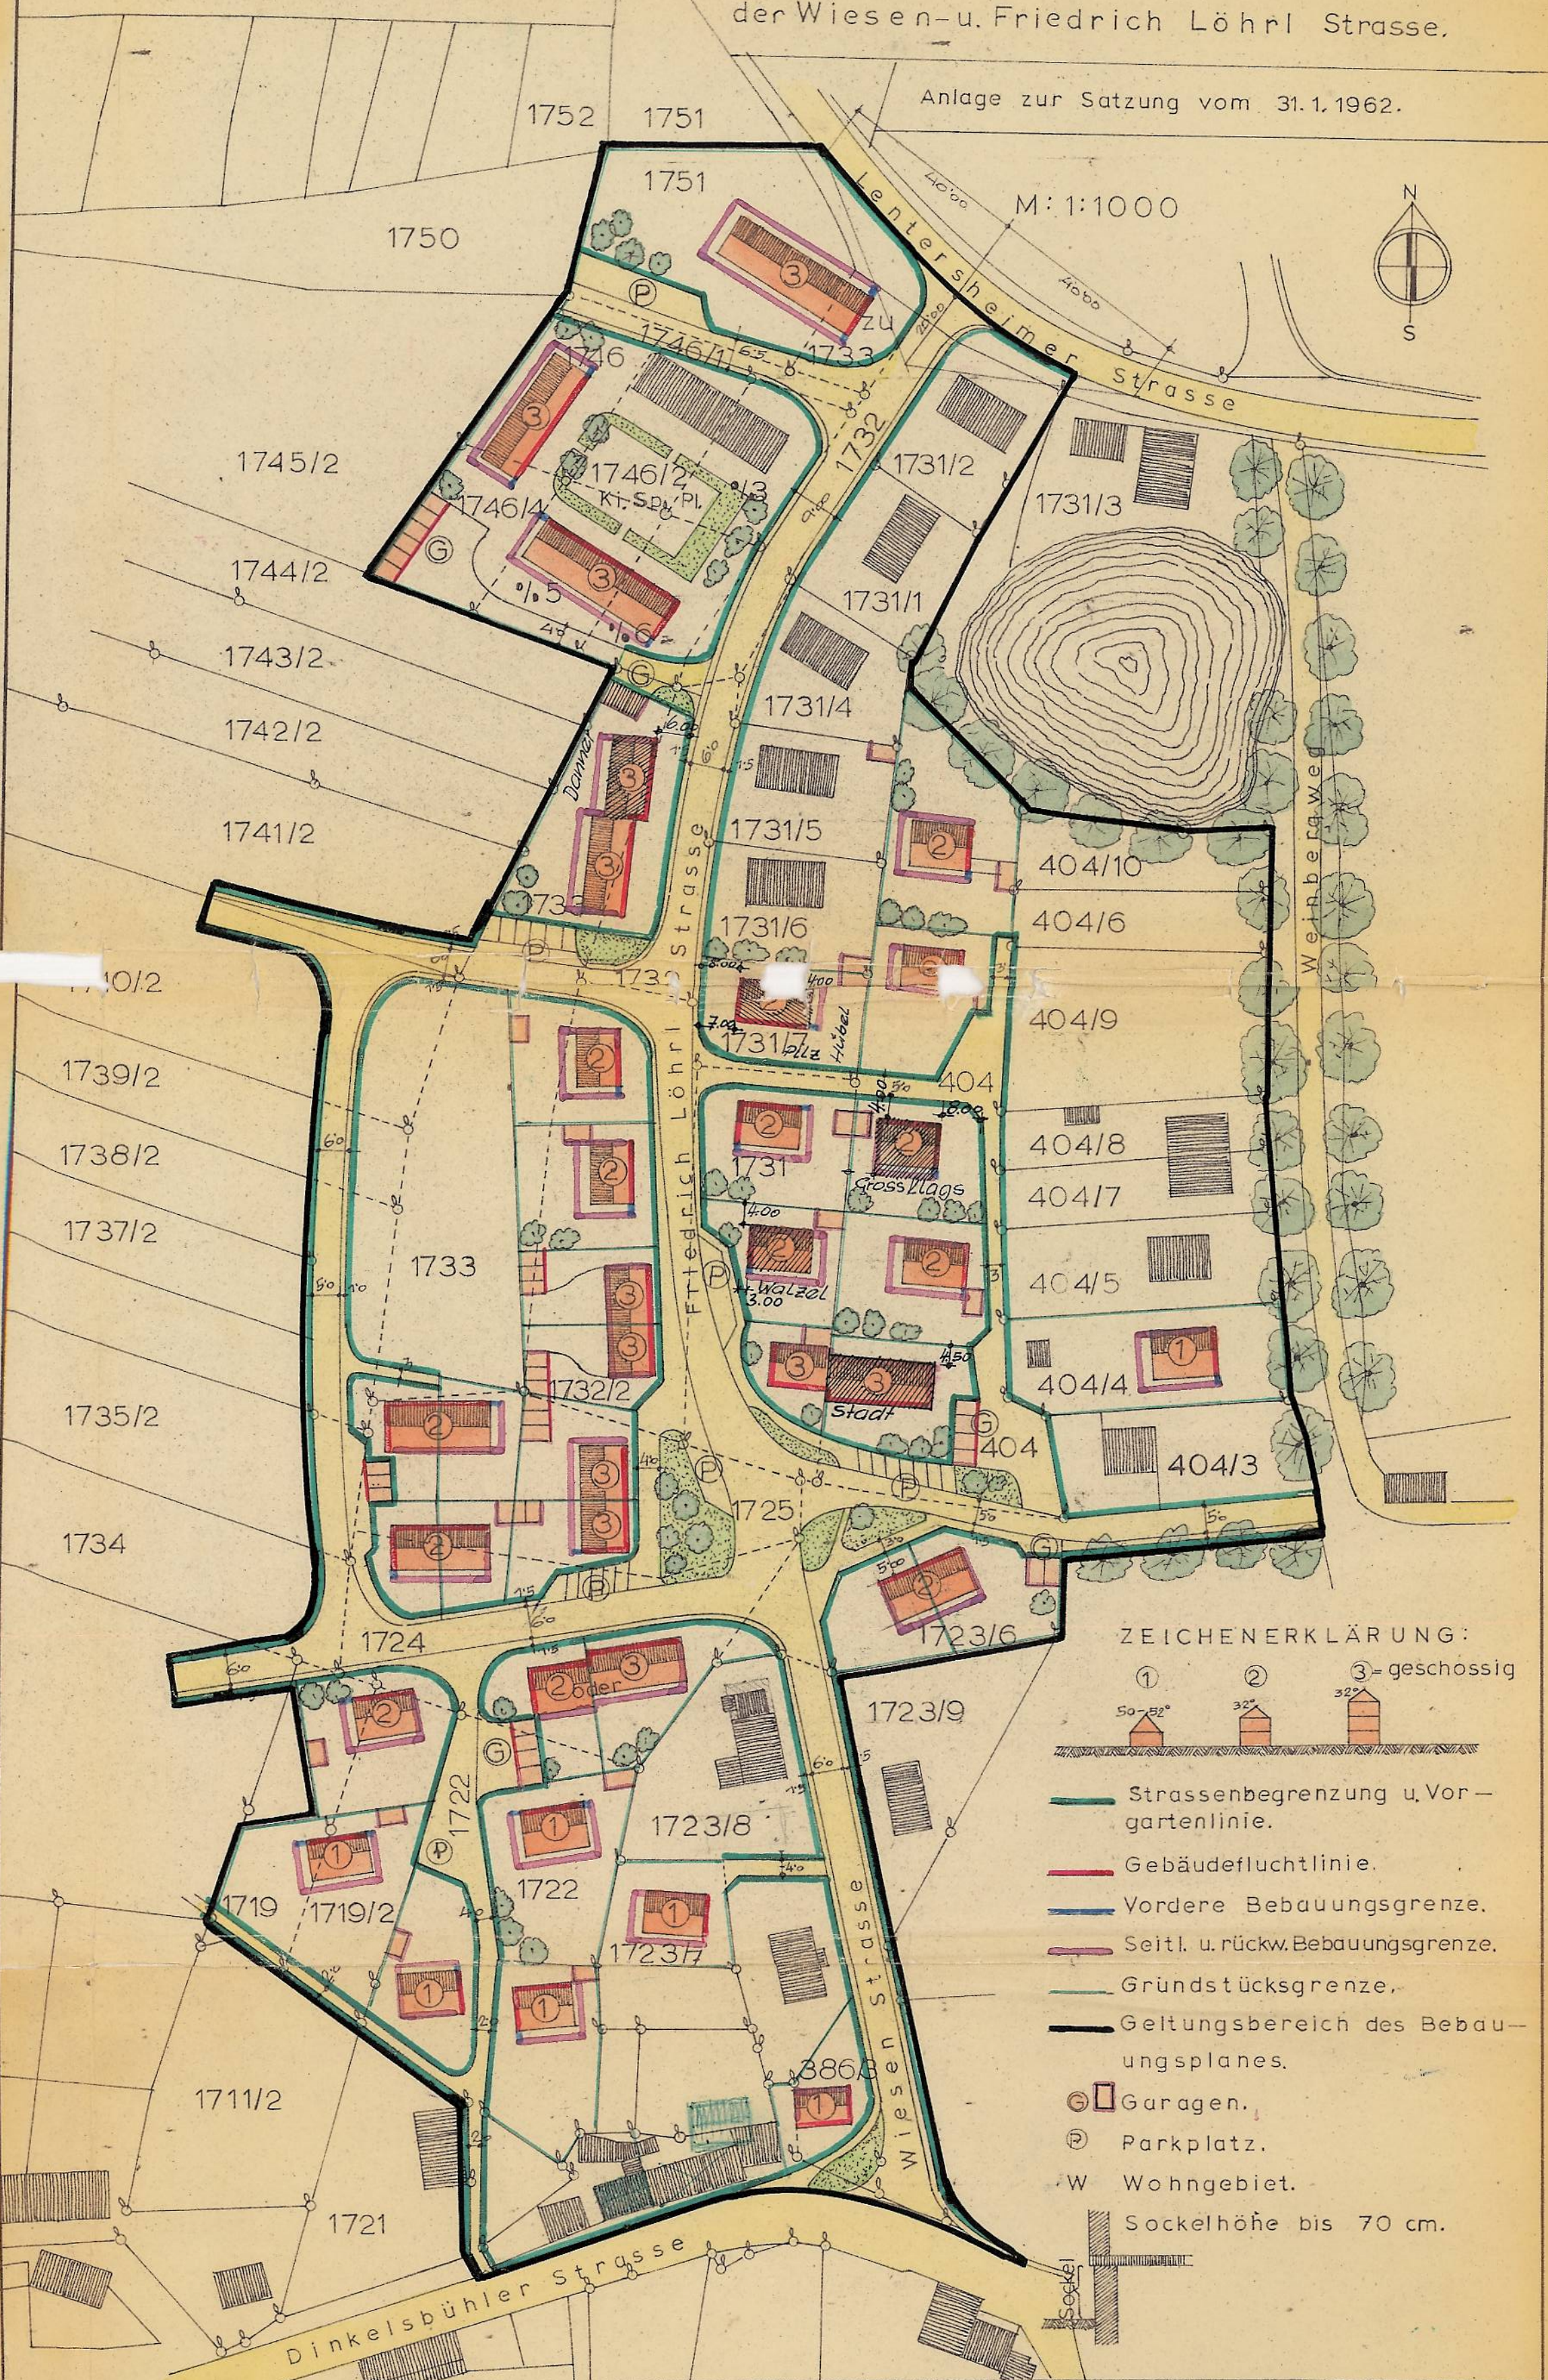

Arch. H. Doms.

Wassertrüdingen, den 31.1.1962.

Stadt
Wassertrüdingen

1. Bürgermeister

Die Stadt hat mit Beschluß vom 31.1.1962 diesen Bebauungsplan
gem. § 10 BBauG aufgestellt.

Wassertrüdingen, den 18.4.62.

Stadtverwaltung

1. Bürgermeister

Die Regierung von Mittelfranken in Ansbach hat diesen Bebauungsplan
mit Entschluß vom 29.3.1962 Nr. II/4a - 2602 e 29 genehmigt.

Wassertrüdingen, den 18.4.62.

Stadtverwaltung

1. Bürgermeister

Der Bebauungsplan wird mit dem Tage der Bekanntmachung gem. § 12
BBauG, das ist am 19.4.1962 rechtsverbindlich.

Wassertrüdingen, den 19.4.62.

Stadtverwaltung

1. Bürgermeister

Der Bebauungsplan hat im Rathaus vom 16.4.62 bis 5.5.62
aufgelegen. Die Genehmigung des Bebauungsplanes sowie Ort und Zeit seiner
Auslegung wurden ortsüblich bekanntgemacht.

Wassertrüdingen, den 19.5.62.

Stadtverwaltung

1. Bürgermeister

